

Groupement de commandes :

COMMUNES de CHANAC et d'ESCLANEDES et SDEE Lozère

Mairie de Chanac
9 Place de la Bascule
48230 CHANAC
Tél : 04 66 48 20 21

Maîtrise d'œuvre

LCD'O Jean-Marc PRIAM
Architecture
22, rue Carnot 48100 MARVEJOLS
T : 04 66 32 47 20
oeil-architectes@wanadoo.fr

extra-muros Raymund ZIANS
Architecture du paysage
Chaumeilles 48230 CHANAC
T : 04 66 65 92 01
extra-muros.rz@bbox.fr

AMÉNAGEMENT d'une AIRE INTERMODALE de TRANSPORTS et du site ferroviaire de COSTEREGORD (Gare de Chanac - Esclanèdes)




Plans Etat des Lieux

Phase : Dossier de Consultation des Entreprises


DCE

Document : Plans du Bâtiment de la Gare


Date : 08.07.2016

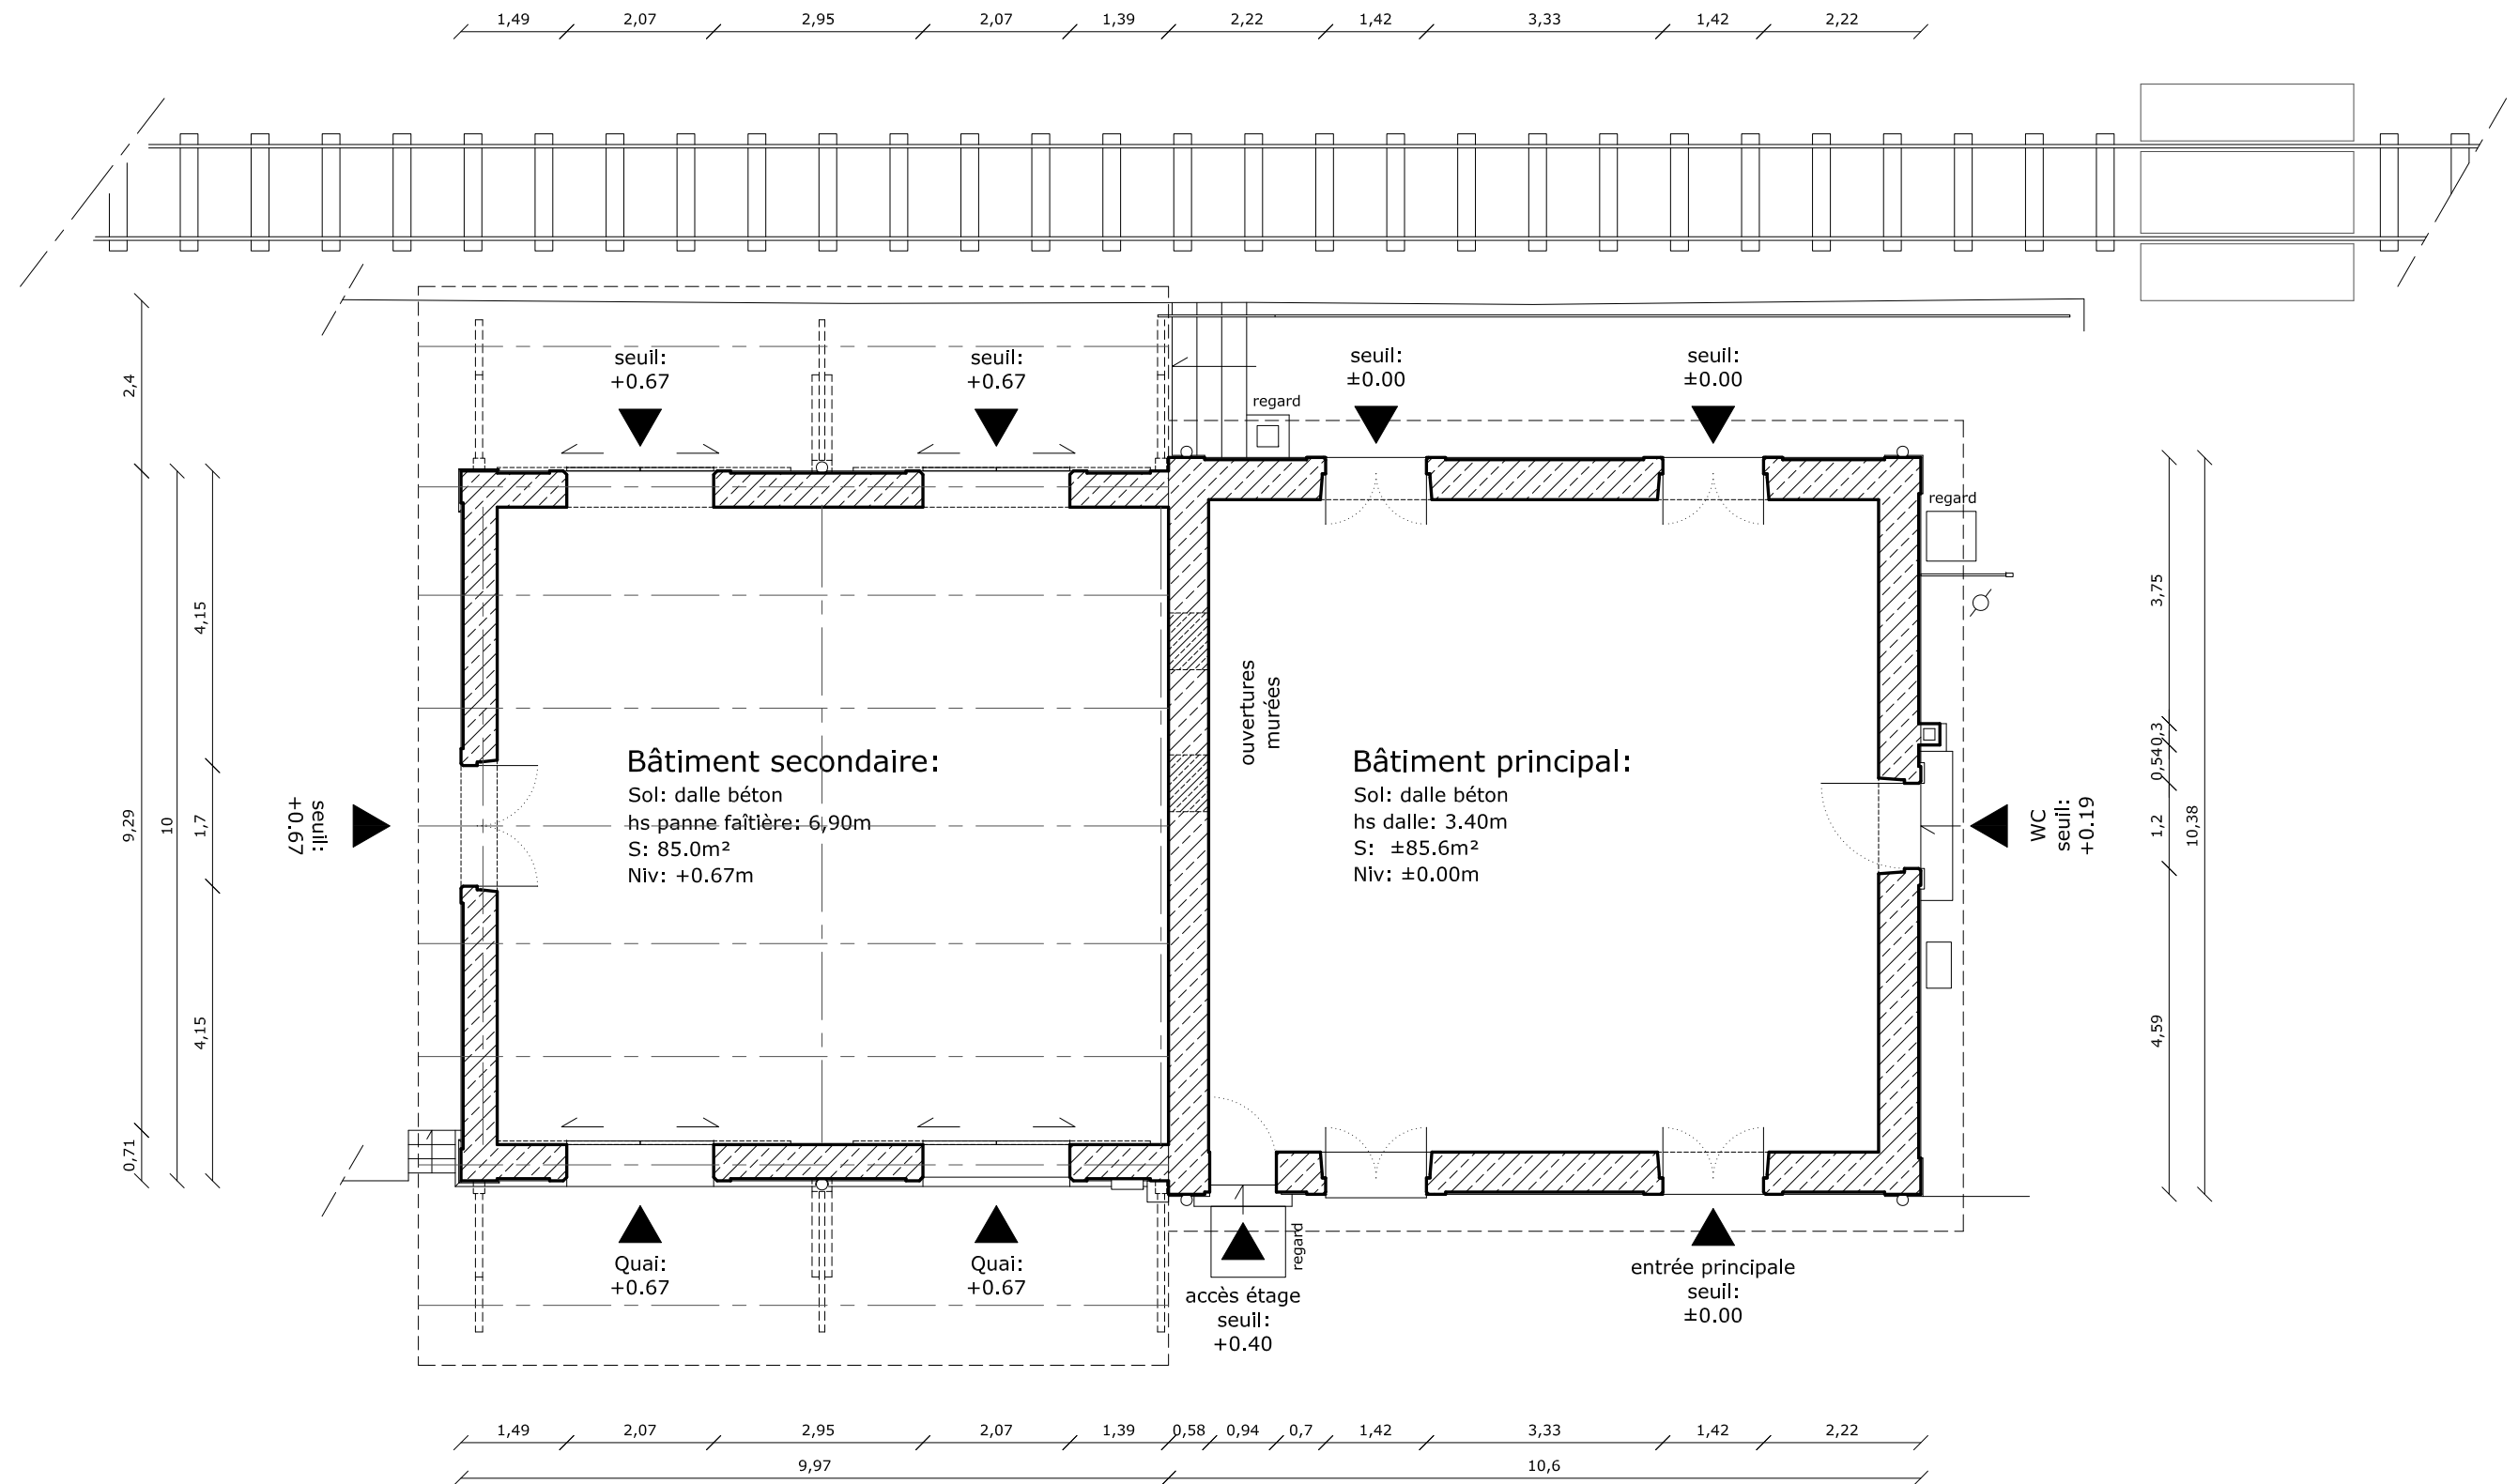


Gare		plan A	
Etat des lieux		1/100ème	
	Dessiné : Jean Demateïs	Approuvé : Jean Demateïs	07.03.2016
	Gare de Chanac Commune de Chanac		

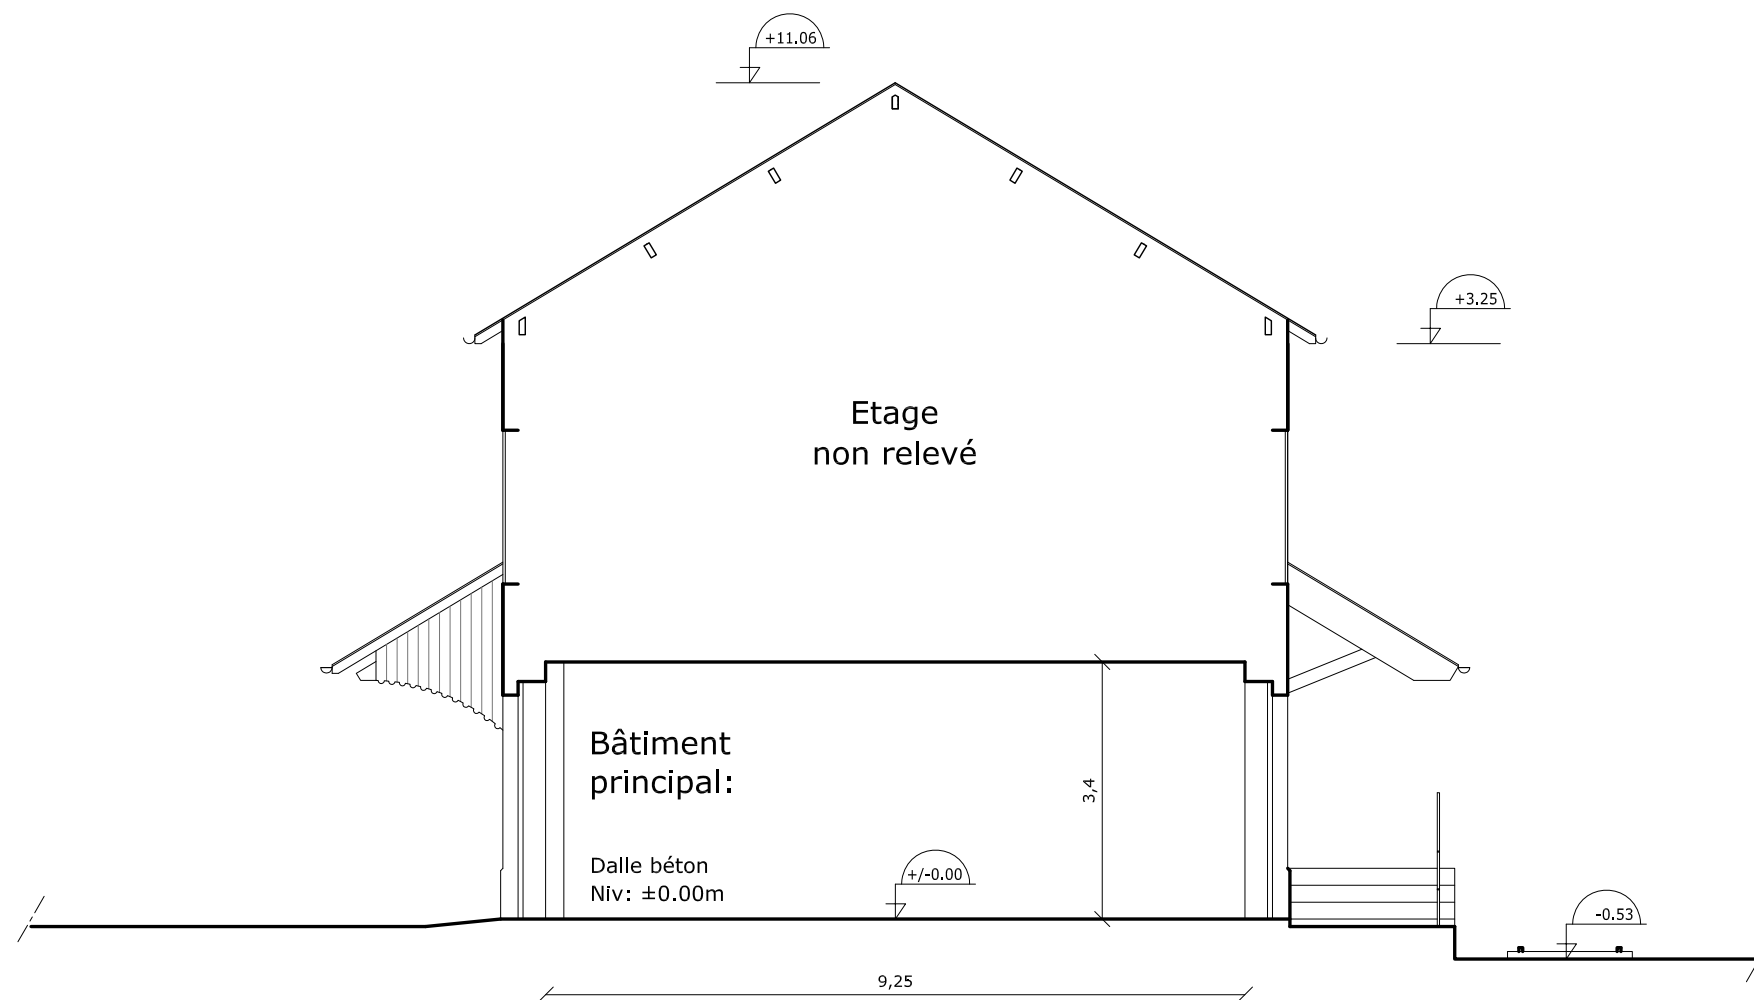


Gare		coupe bâtiment principal	
		A	
Etat des lieux		1/100ème	
	Dessiné : Jean Demateïs	Approuvé : Jean Demateïs	07.03.2016
	Gare de Chanac Commune de Chanac		

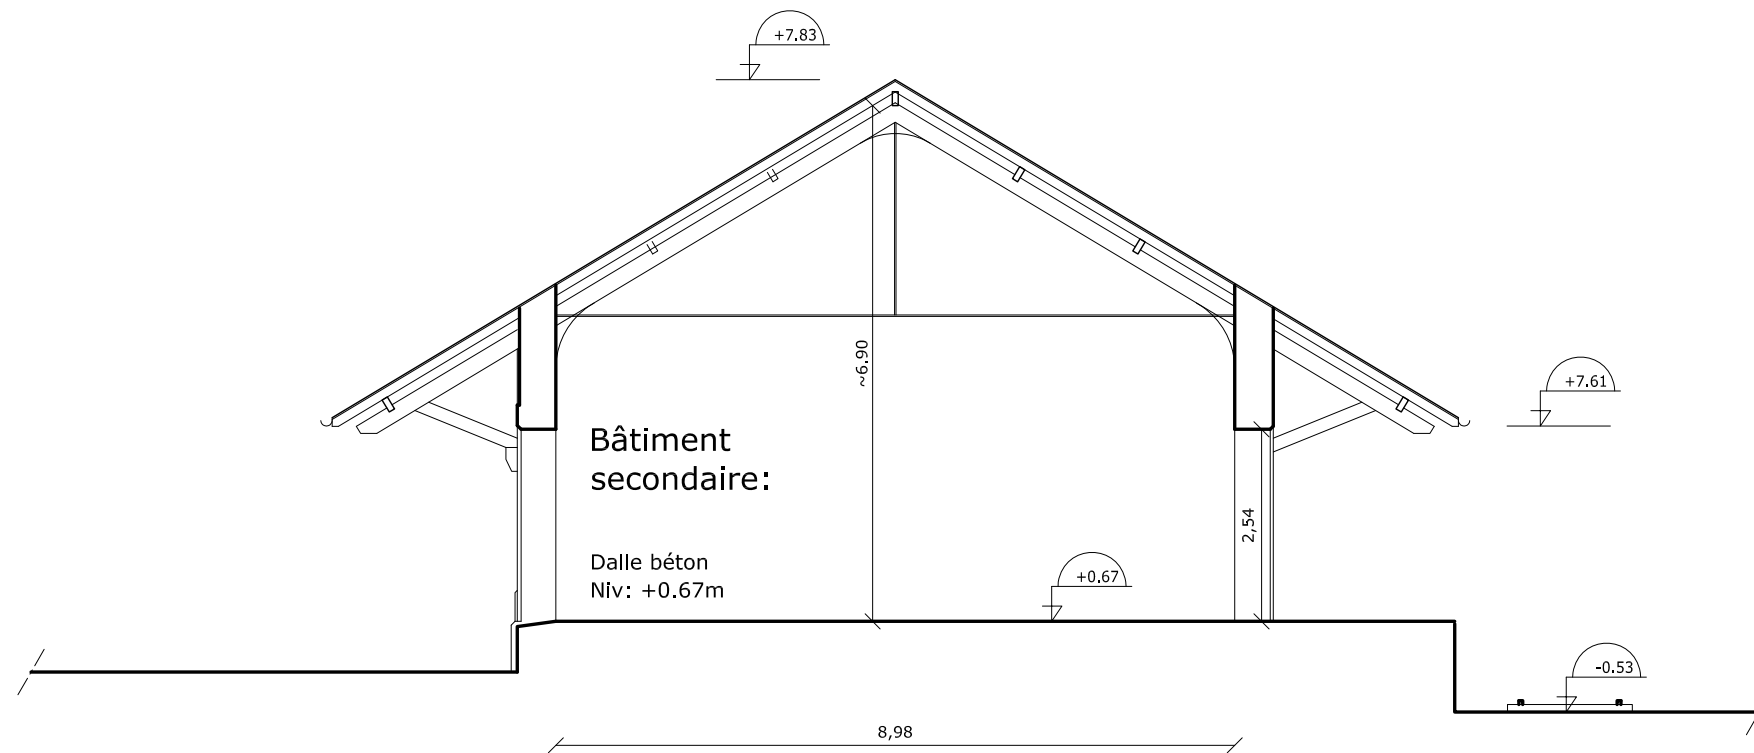

Gare		coupe bâtiment secondaire	
		A	
Etat des lieux		1/100ème	
	Dessiné : Jean Demateïs	Approuvé : Jean Demateïs	07.03.2016
	Gare de Chanac Commune de Chanac		

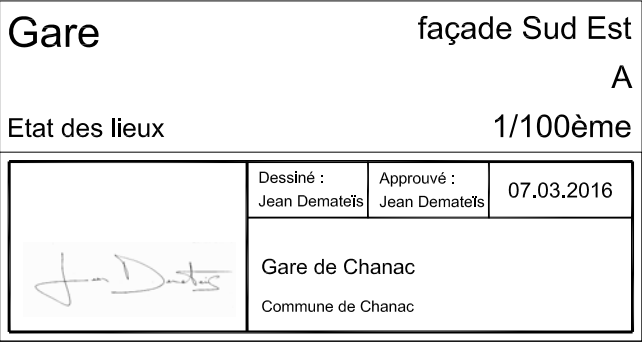

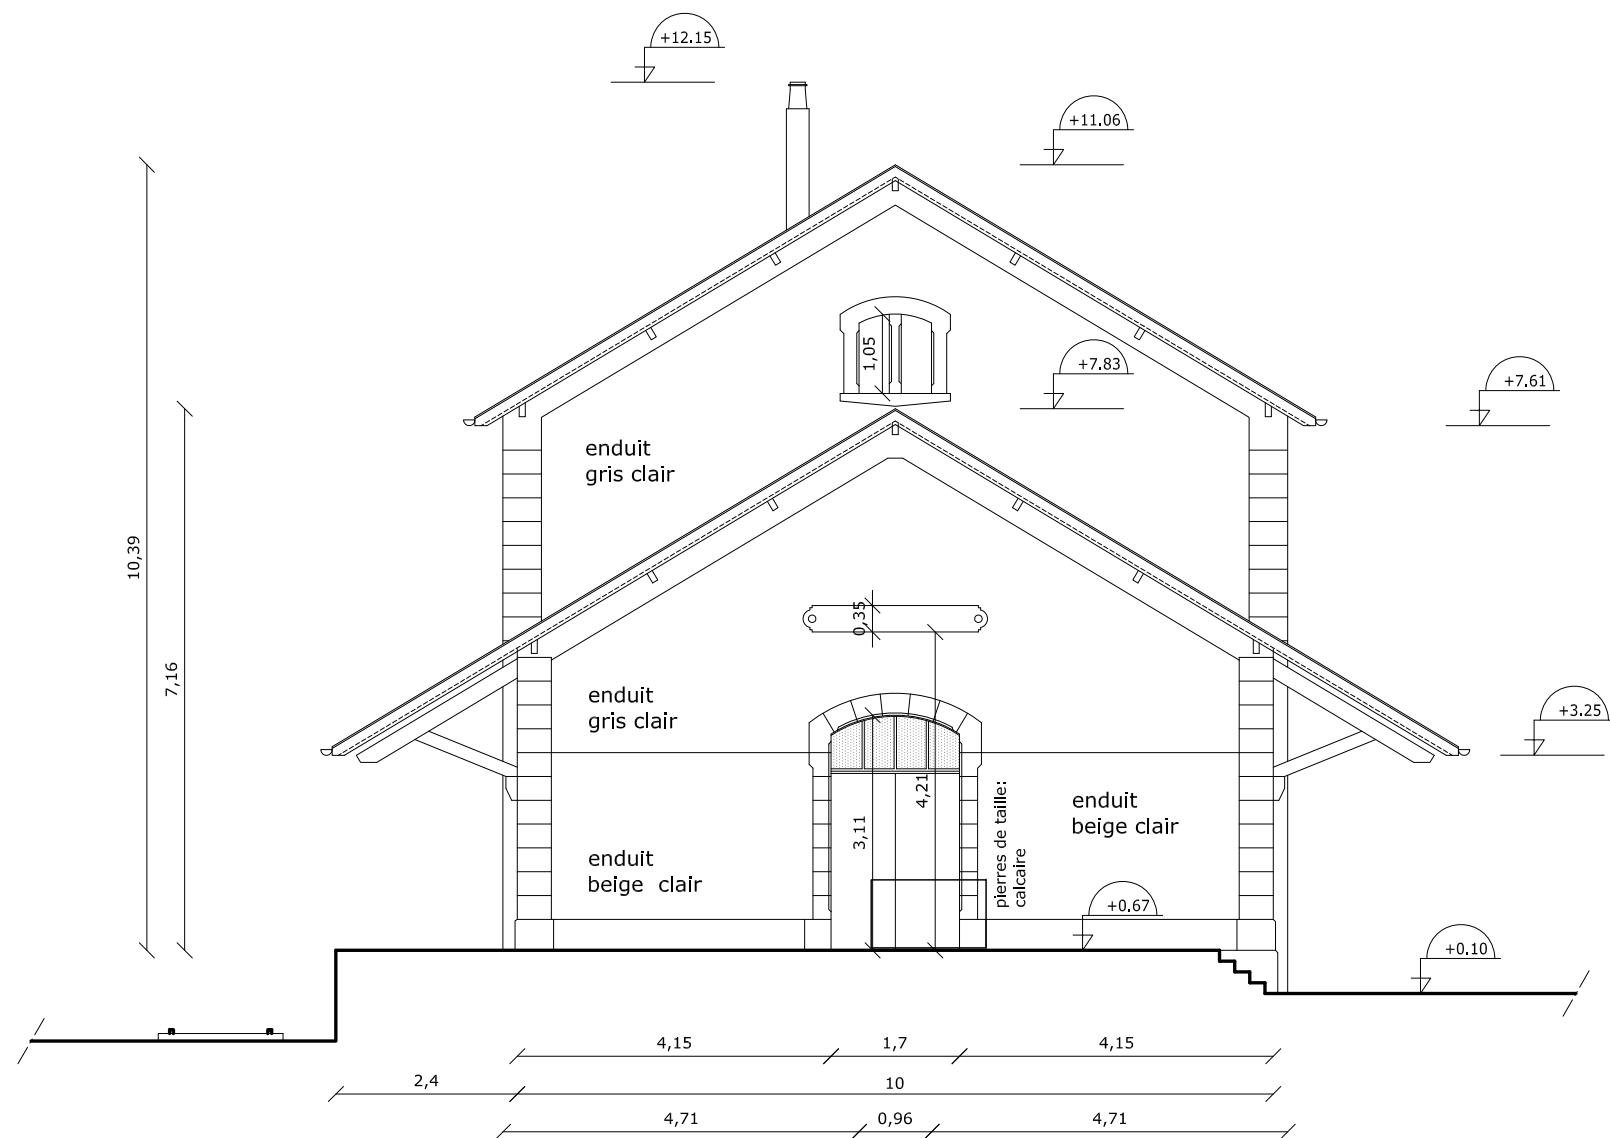

Gare		façade Sud Ouest	
Etat des lieux		A	
1/100ème			
	Dessiné : Jean Demateïs	Approuvé : Jean Demateïs	07.03.2016
	Gare de Chanac Commune de Chanac		



Gare


façade Nord Ouest

A


Etat des lieux

1/100ème

	Dessiné : Jean Demateïs	Approuvé : Jean Demateïs	07.03.2016
	Gare de Chanac Commune de Chanac		

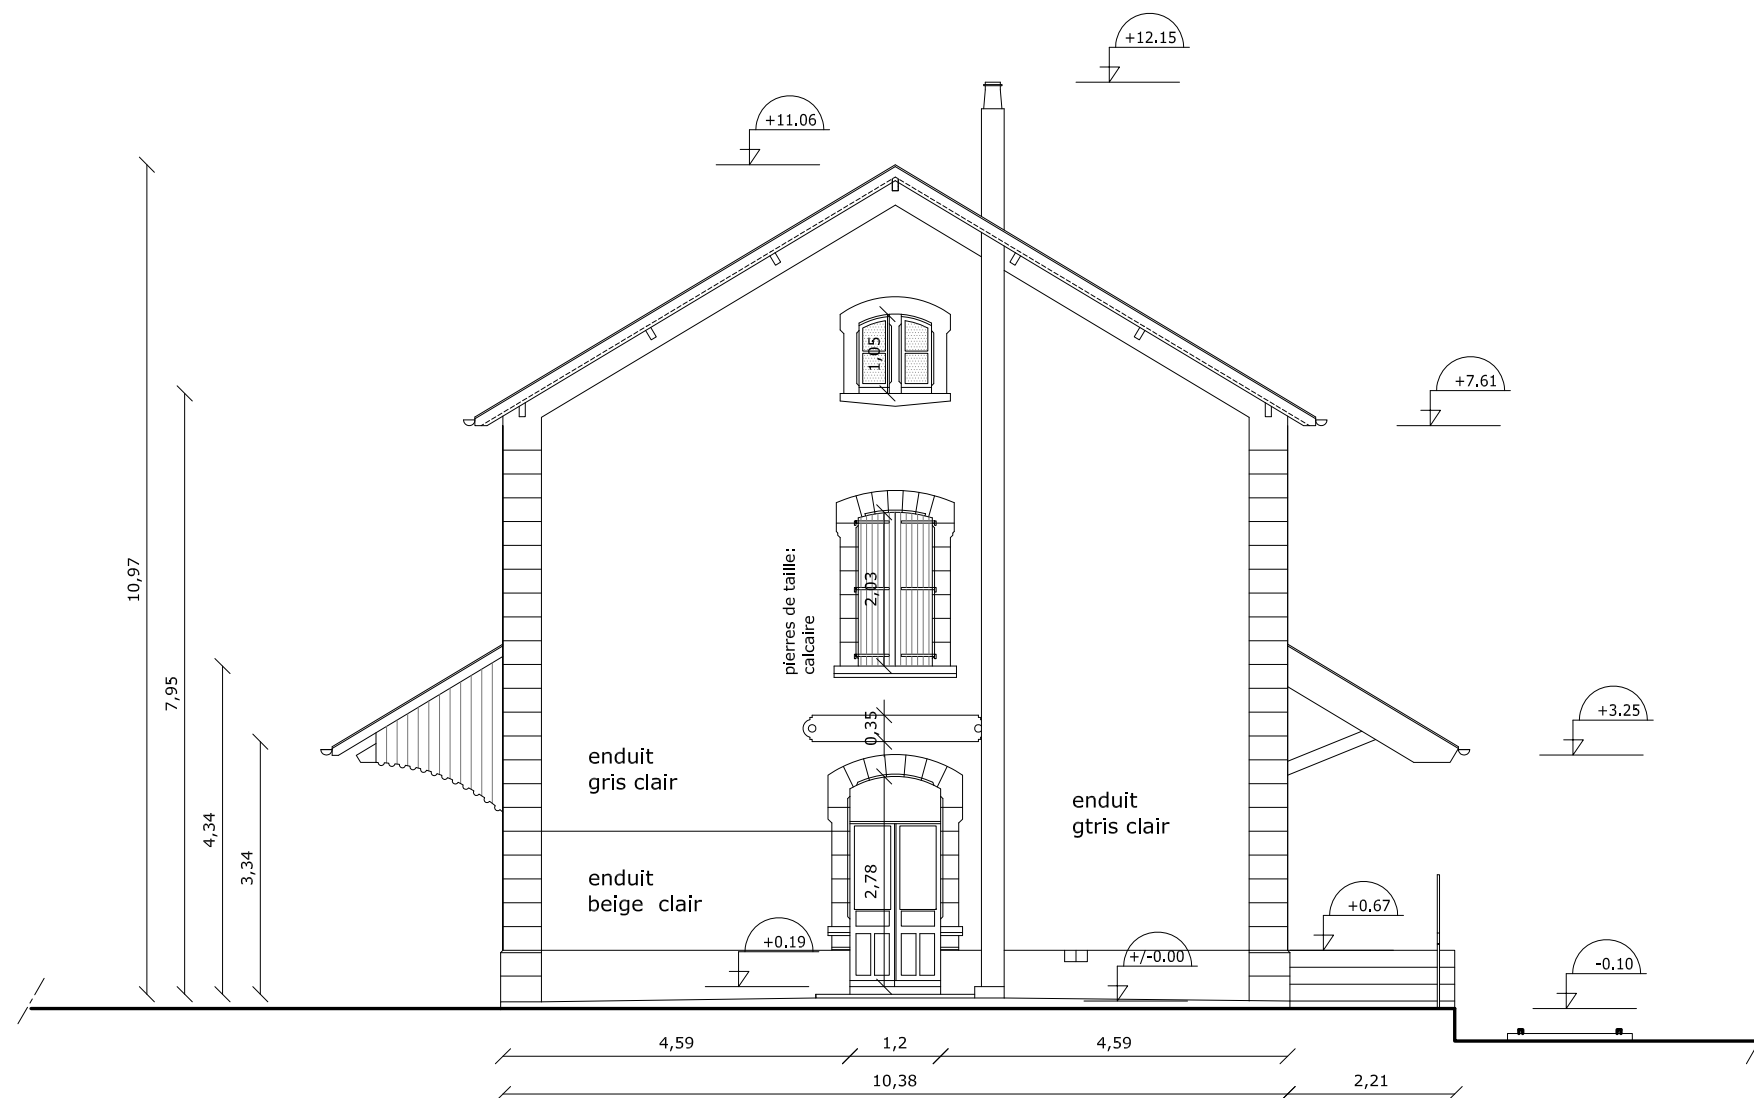

Gare		façade Nord Est	
		A	
Etat des lieux		1/100ème	
	Dessiné : Jean Demateïs	Approuvé : Jean Demateïs	07.03.2016
	Gare de Chanac Commune de Chanac		

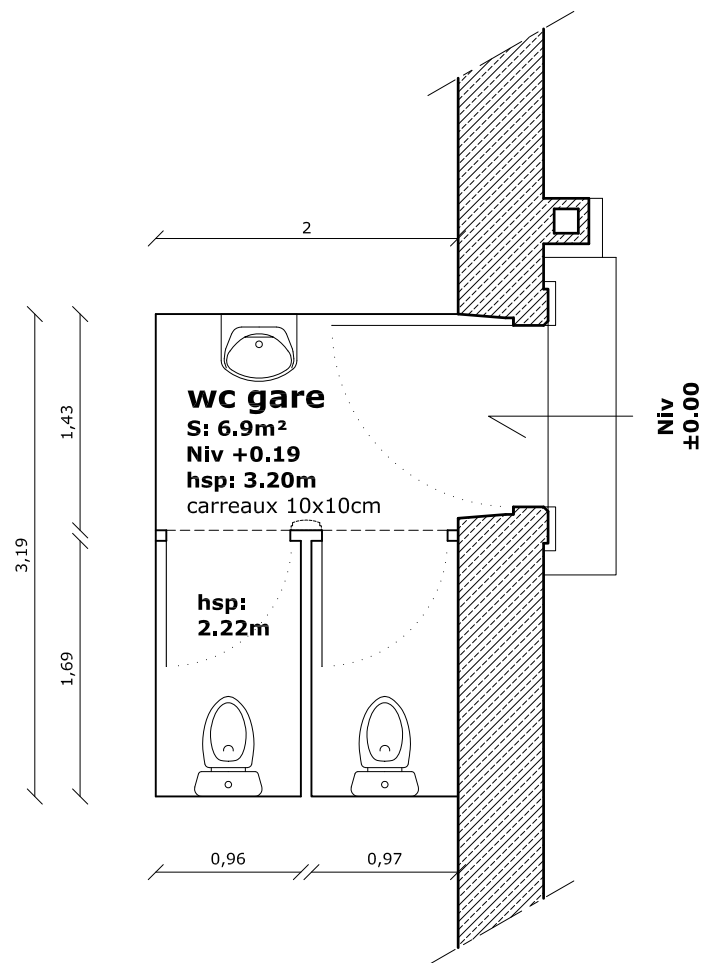

Gare		plan wc	
		A	
Etat des lieux		1/50ème	
	Dessiné : Jean Demateïs	Approuvé : Jean Demateïs	07.03.2016
	Gare de Chanac Commune de Chanac		