

Groupement de commandes :

**COMMUNES de CHANAC et d'ESCLANEDES et SDEE Lozère**

Mairie de Chanac  
9 Place de la Bascule  
48230 CHANAC  
Tél : 04 66 48 20 21

Maîtrise d'œuvre

**LCD'O Jean-Marc PRIAM**  
Architecture  
22, rue Carnot 48100 MARVEJOLS  
T : 04 66 32 47 20  
oeil-architectes@wanadoo.fr

**extra-muros Raymund ZIANS**  
Architecture du paysage  
Chaumeilles 48230 CHANAC  
T : 04 66 65 92 01  
extra-muros.rz@bbox.fr

**AMÉNAGEMENT d'une AIRE INTERMODALE de TRANSPORTS  
et  
du site ferroviaire de COSTEREGORD**

(Gare de Chanac - Esclanèdes)



**LOTS 8 et 9**


Phase : **Dossier de Consultation des Entreprises**

**DCE**

Document : **Pièces graphiques**


**PLANS**

Date : **04.07.2016**

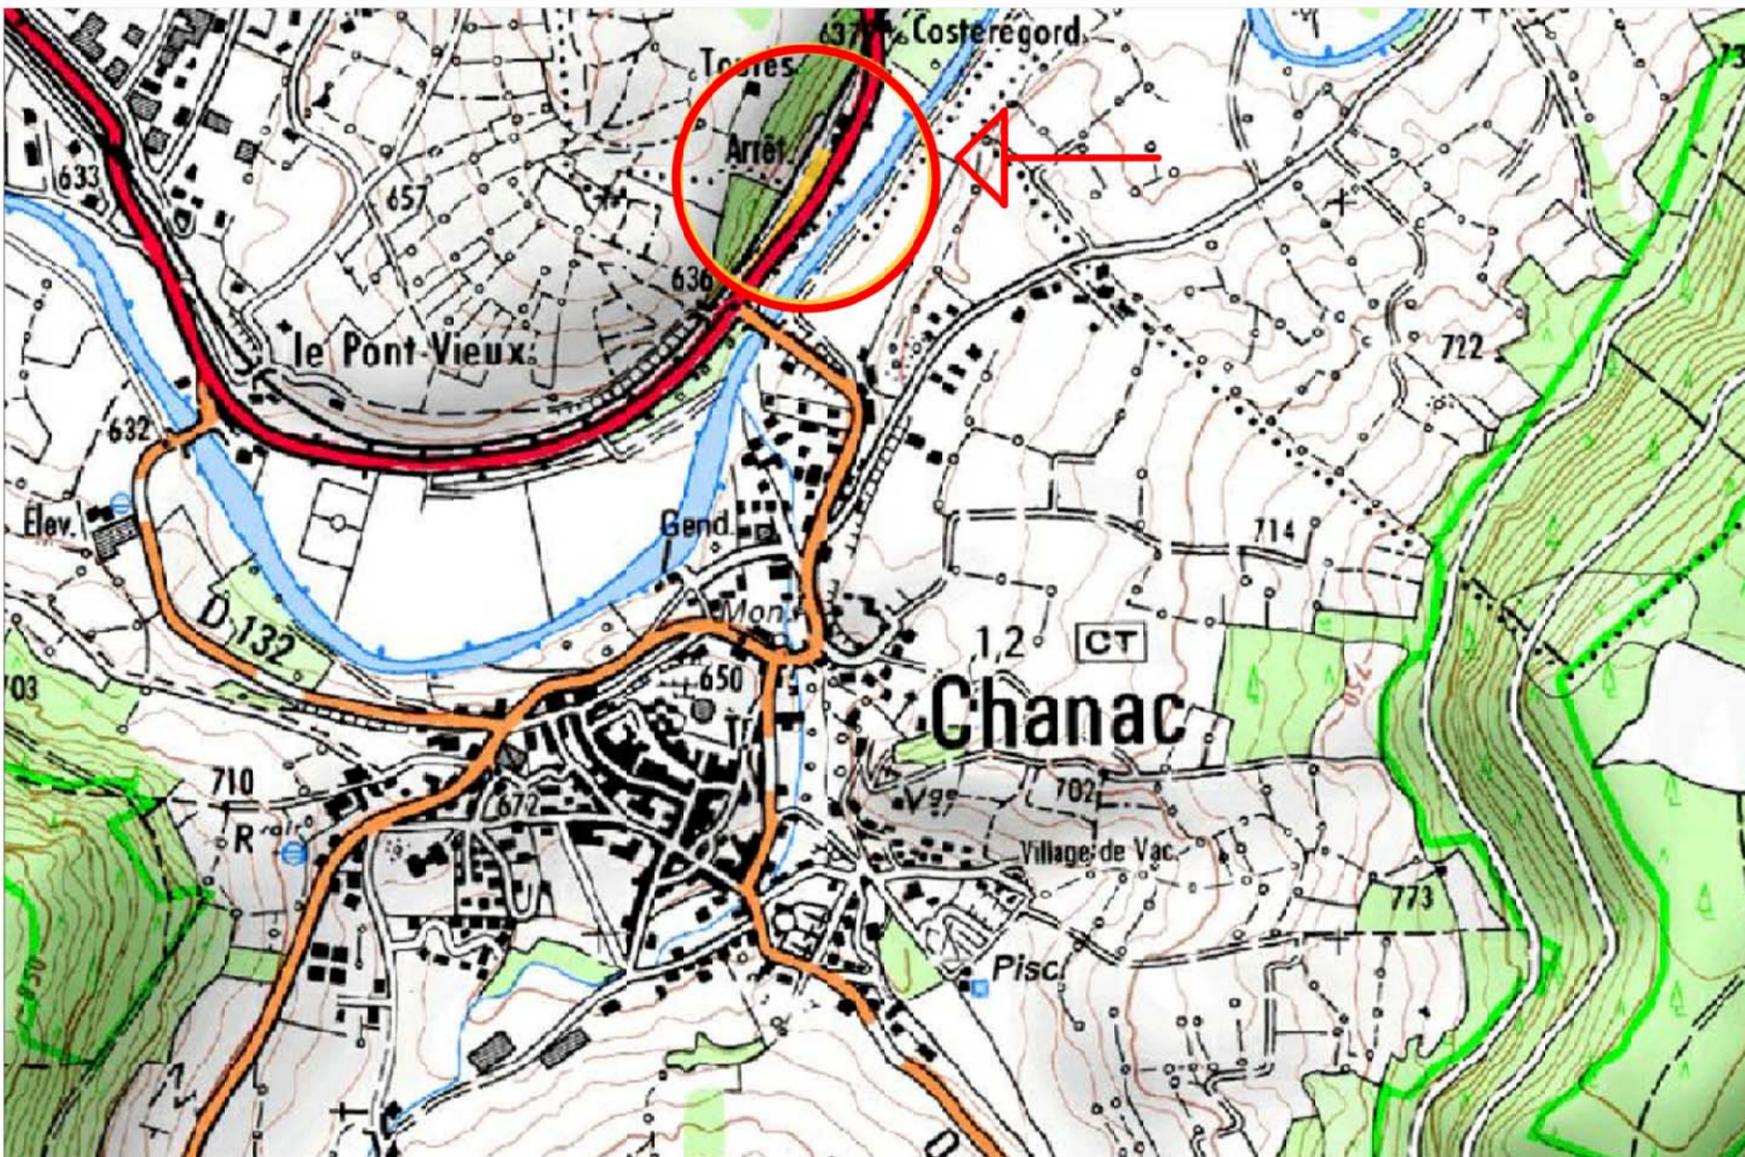

Carte IGN

Photo aérienne  
1/5000

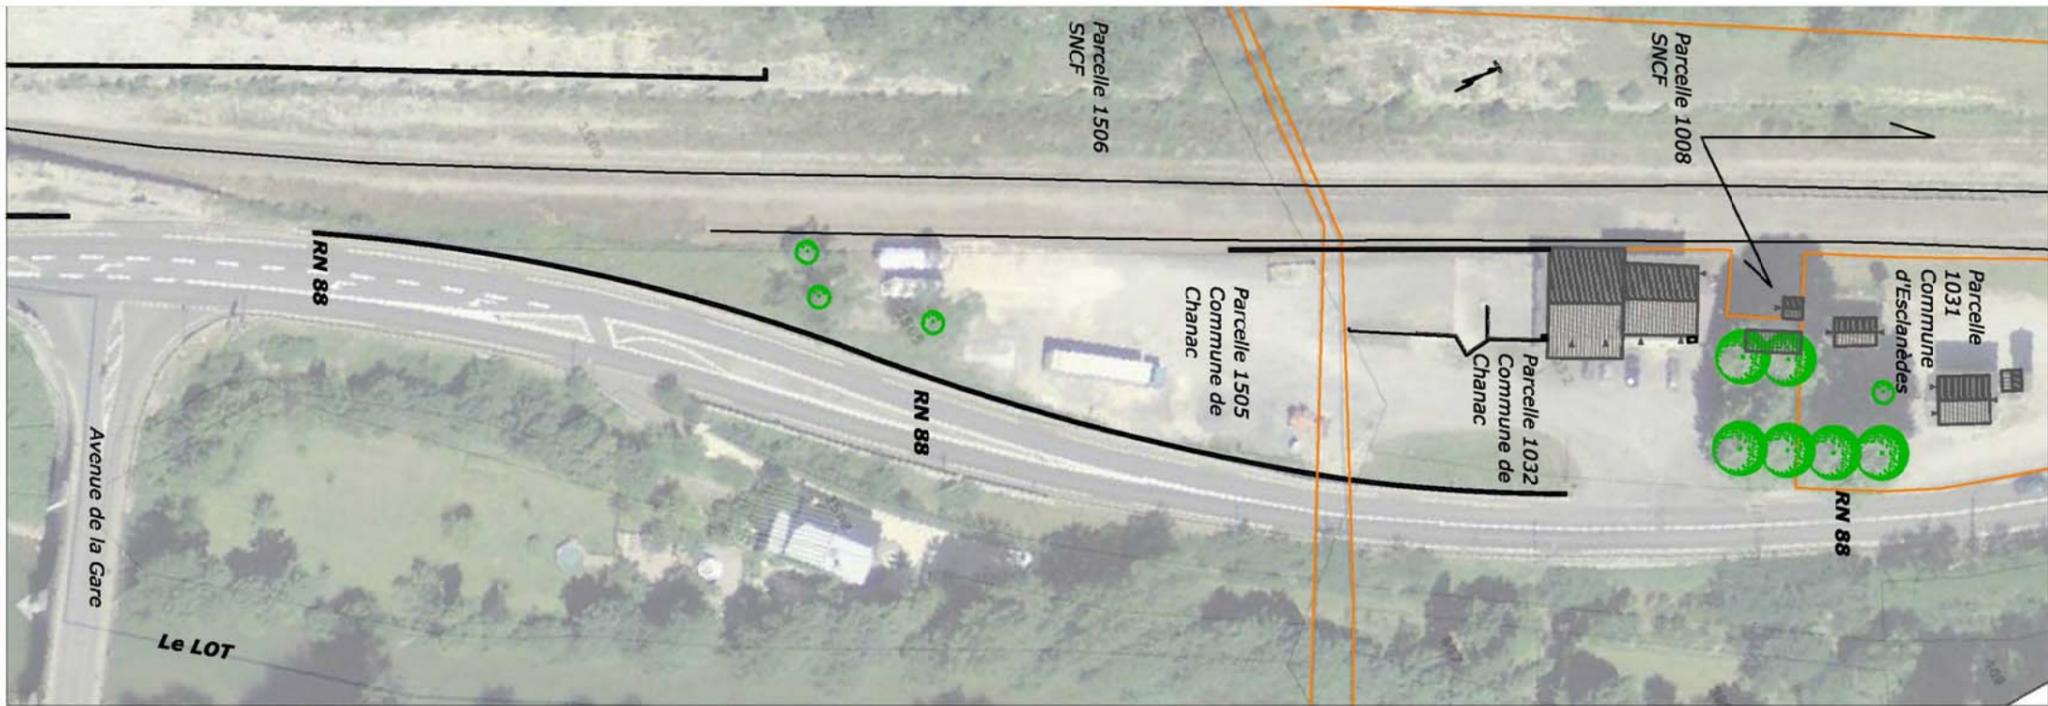


Situation  
cadastrale  
1/1000

Plan de situation existante



Echelle	Numéro	Phase	Date
Plan: 1/1250	2	PRO - DCE	07.07.2016

# Plan d'aménagement global

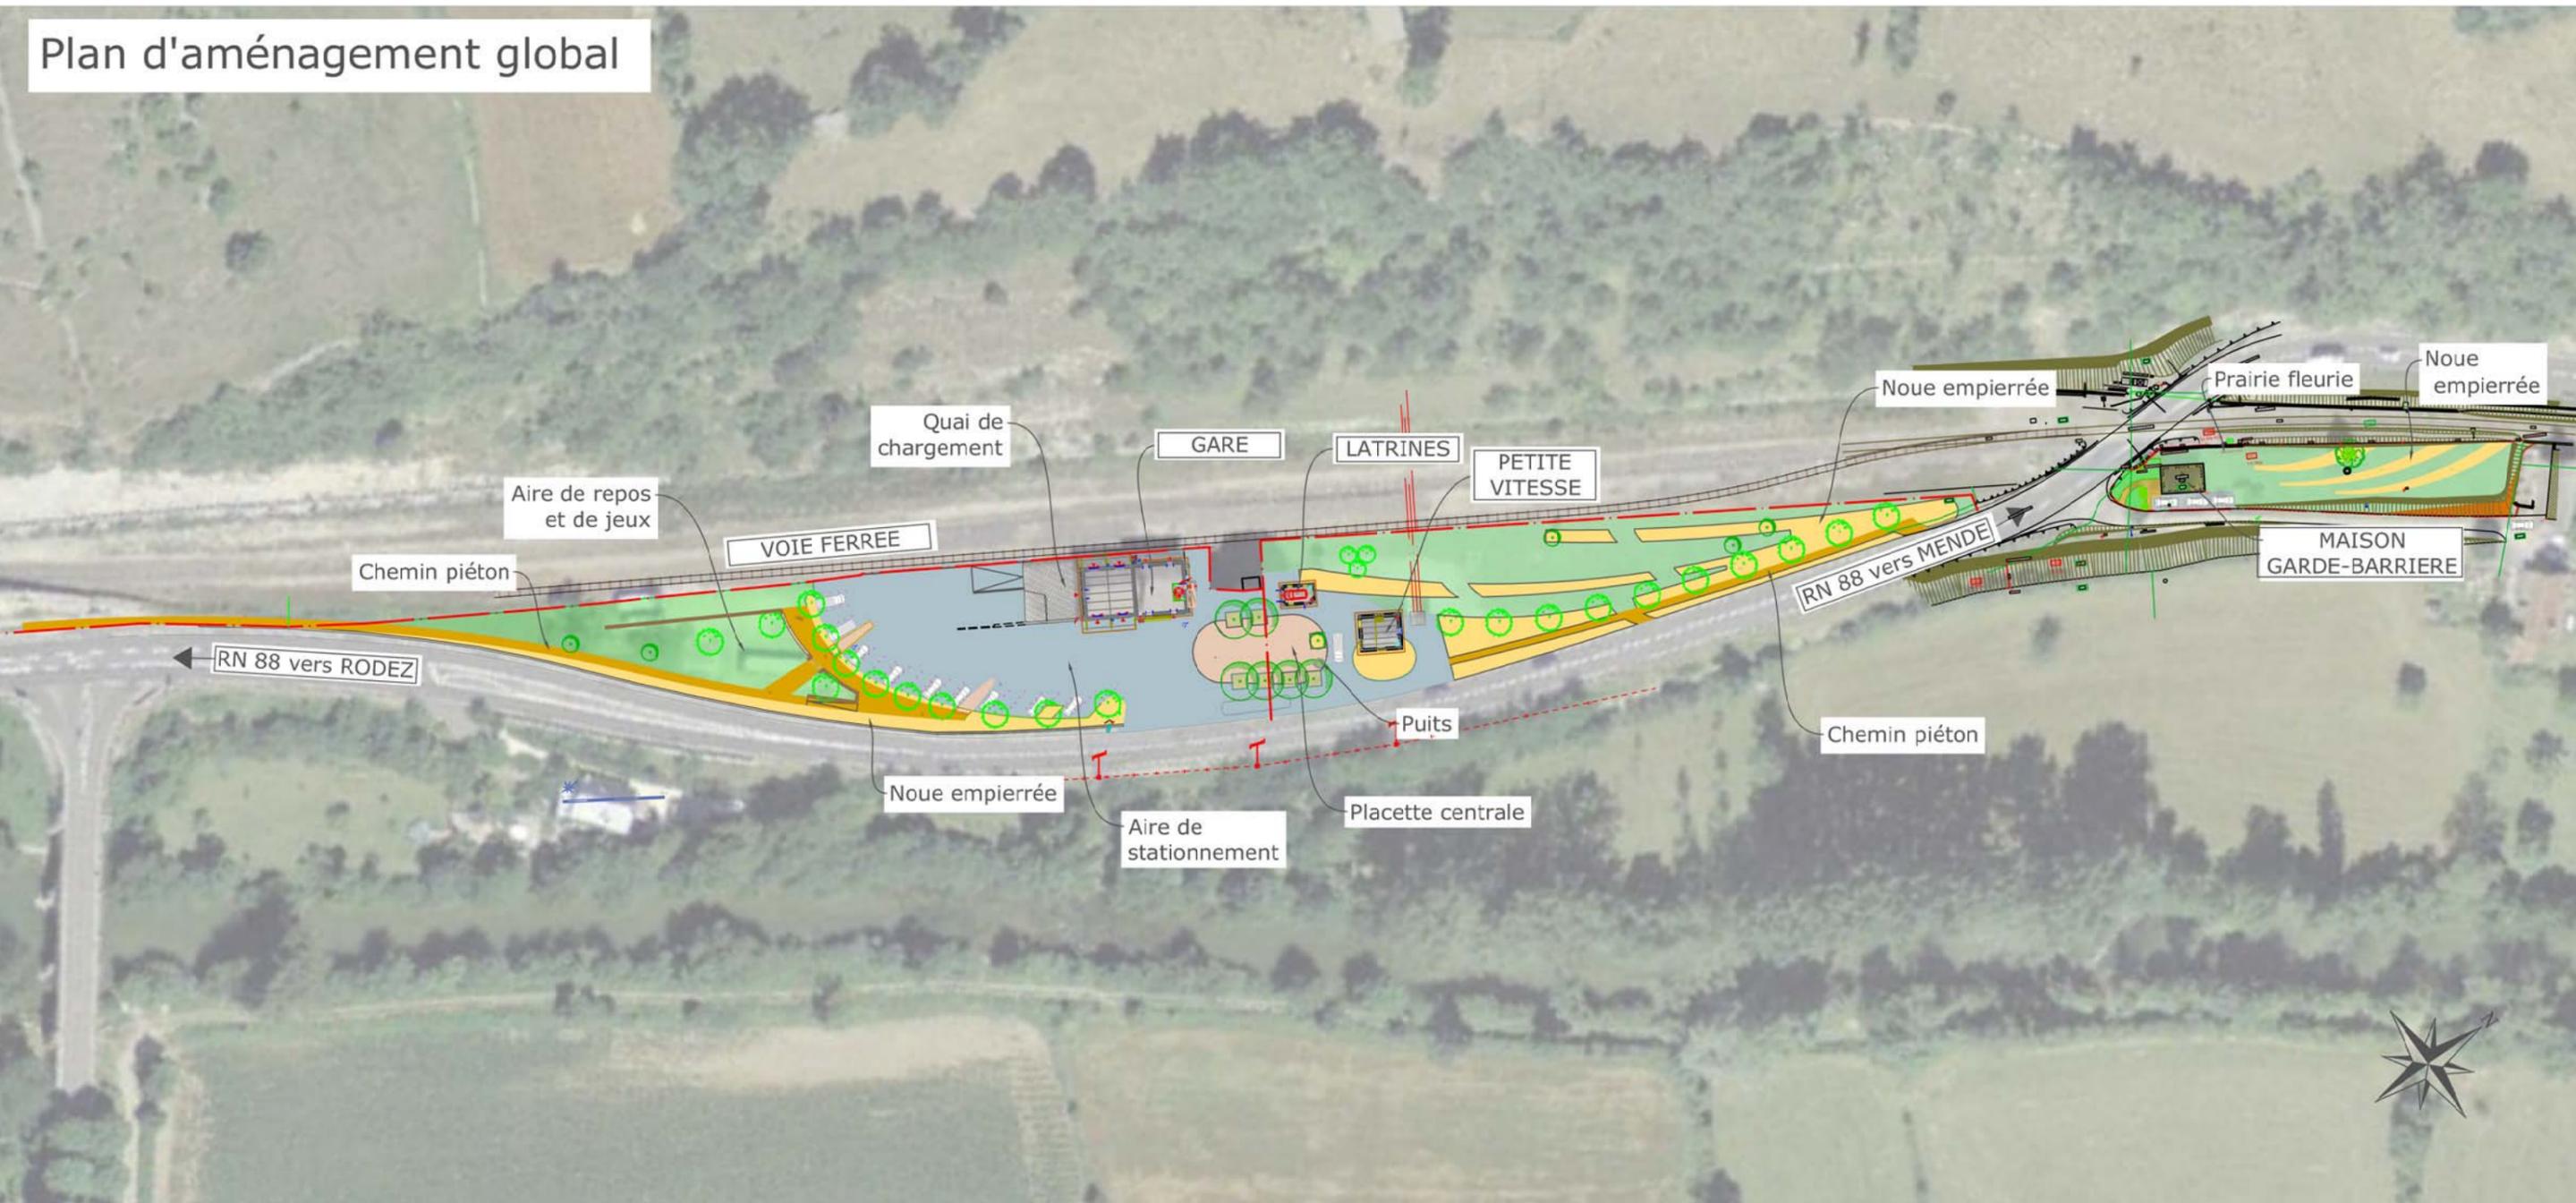

## Légende :

### Revêtement :

- Voie piétonne :  
Revêtement bicouche calcaire clair
- Noue d'infiltration des eaux pluviales :  
Ballast minéral 80/140
- Voie de circulation et zone de stationnement :  
Revêtement béton bitumineux
- Béton désactivé
- Ferré en pierre


### Végétaux :

- Engazonnement
- Semis de Prairie fleurie
- Bande verte
- Arbre à planter
- Arbre existant



Echelle	Numéro	Phase	Date
Plan: 1/1250	3	PRO - DCE	07.07.2016

# Plan d'aménagement - Chanac

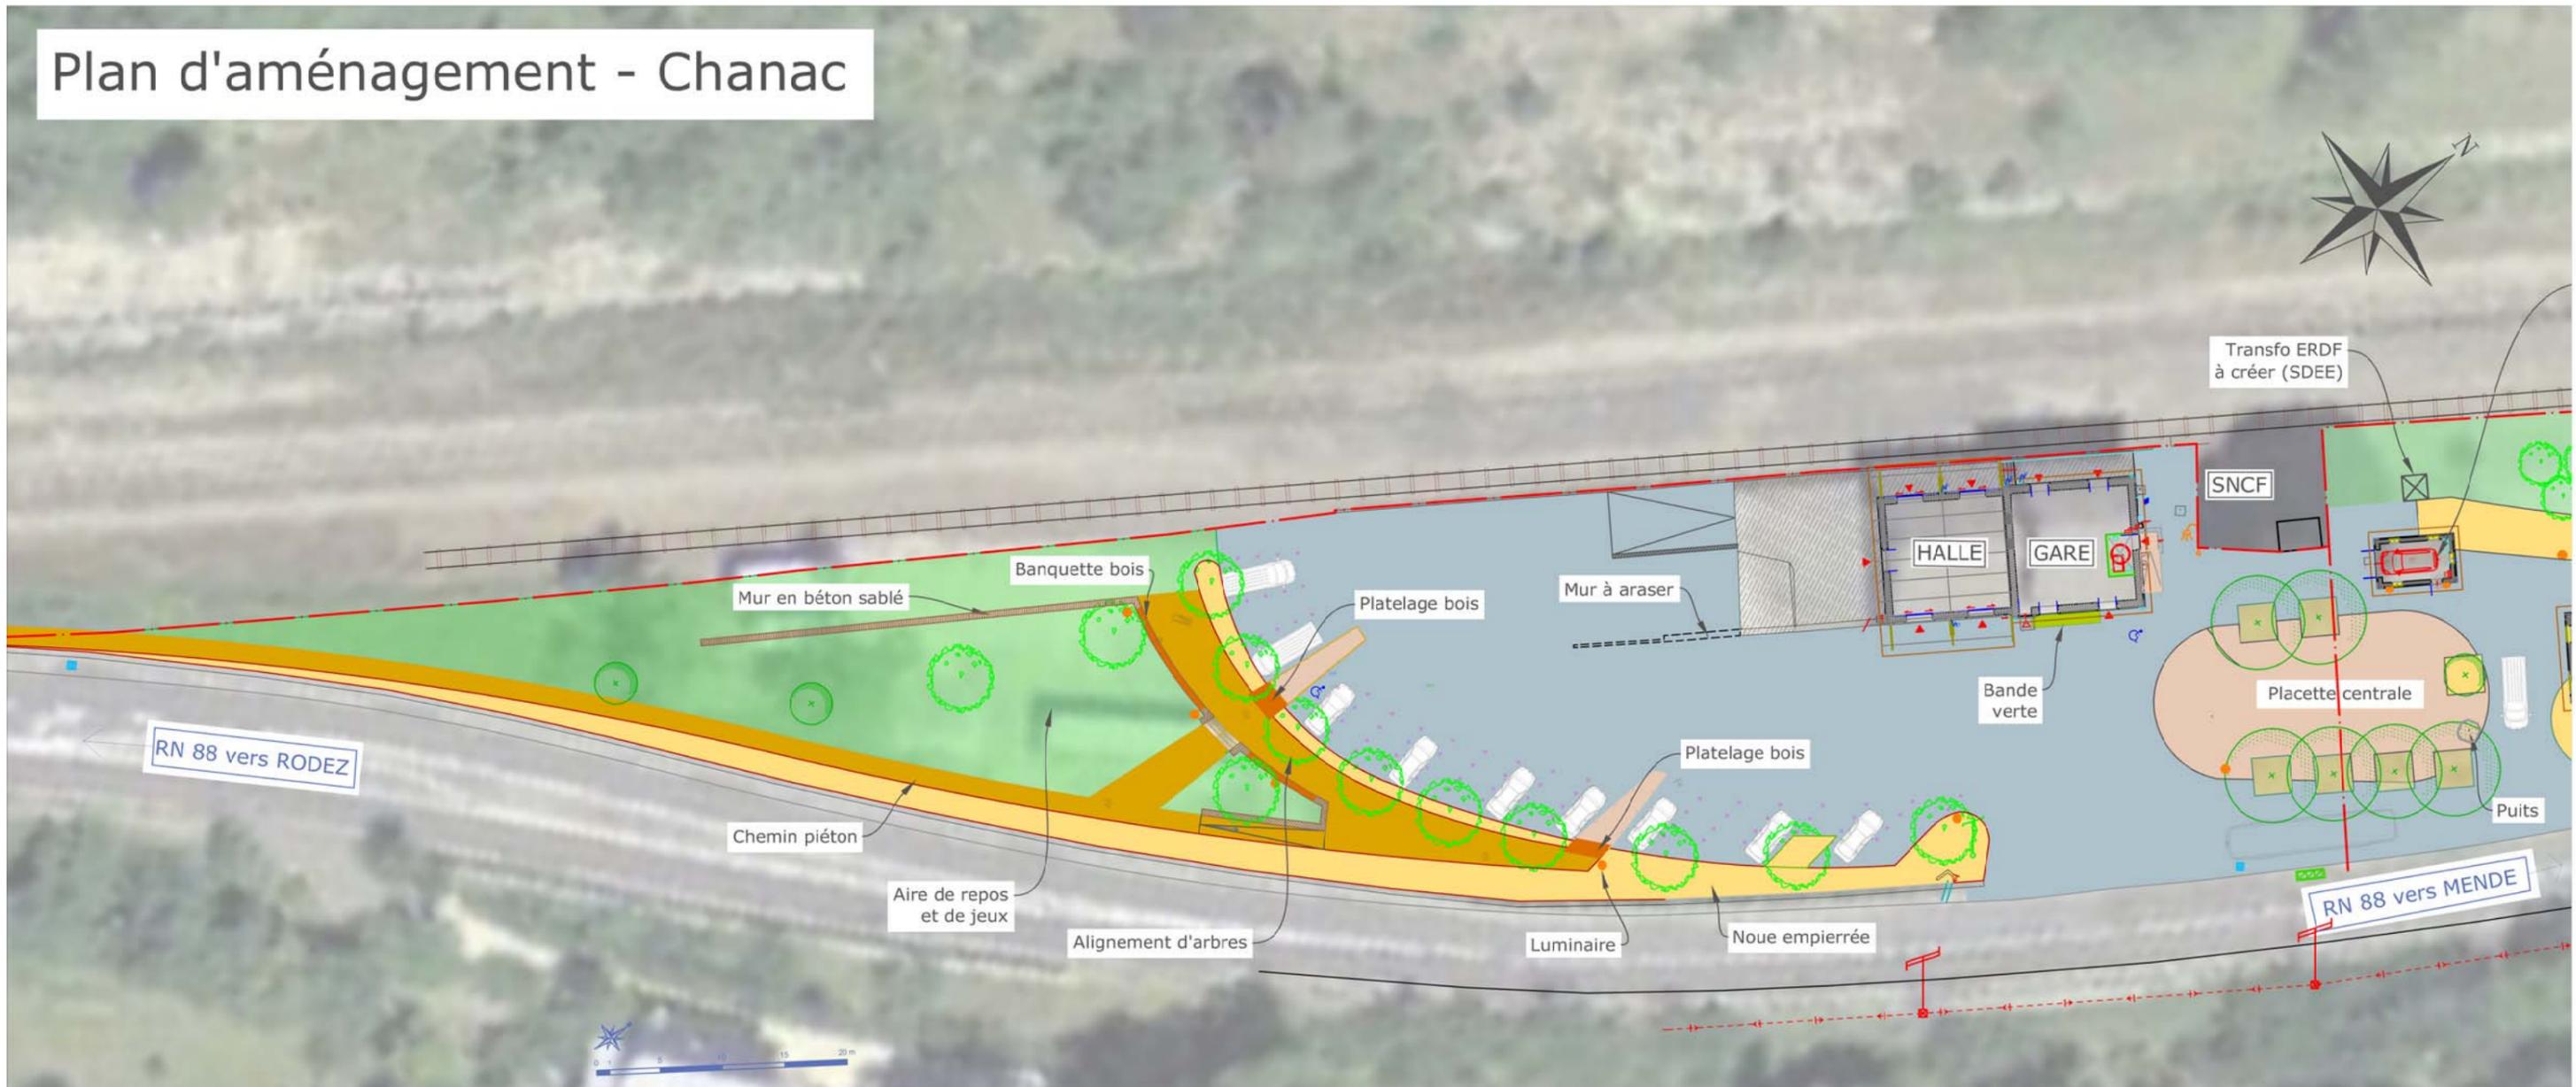


## Légende :

- Revêtement :**
- Voie piétonne : Revêtement bicouche calcaire clair
  - Noie d'infiltration des eaux pluviales : Ballast minéral 80/140
  - Voie de circulation et zone de stationnement : Revêtement béton bitumineux
  - Béton désactivé
  - Perré en pierre
- Végétaux :**
- Engazonnement
  - Semis de Prairie fleurie
  - Bande verte
  - Arbre à planter
  - Arbre existant



Echelle	Numéro	Phase	Date
Plan: 1/500	4	PRO - DCE	07.07.2016

# Plan d'aménagement - Esclanèdes 1

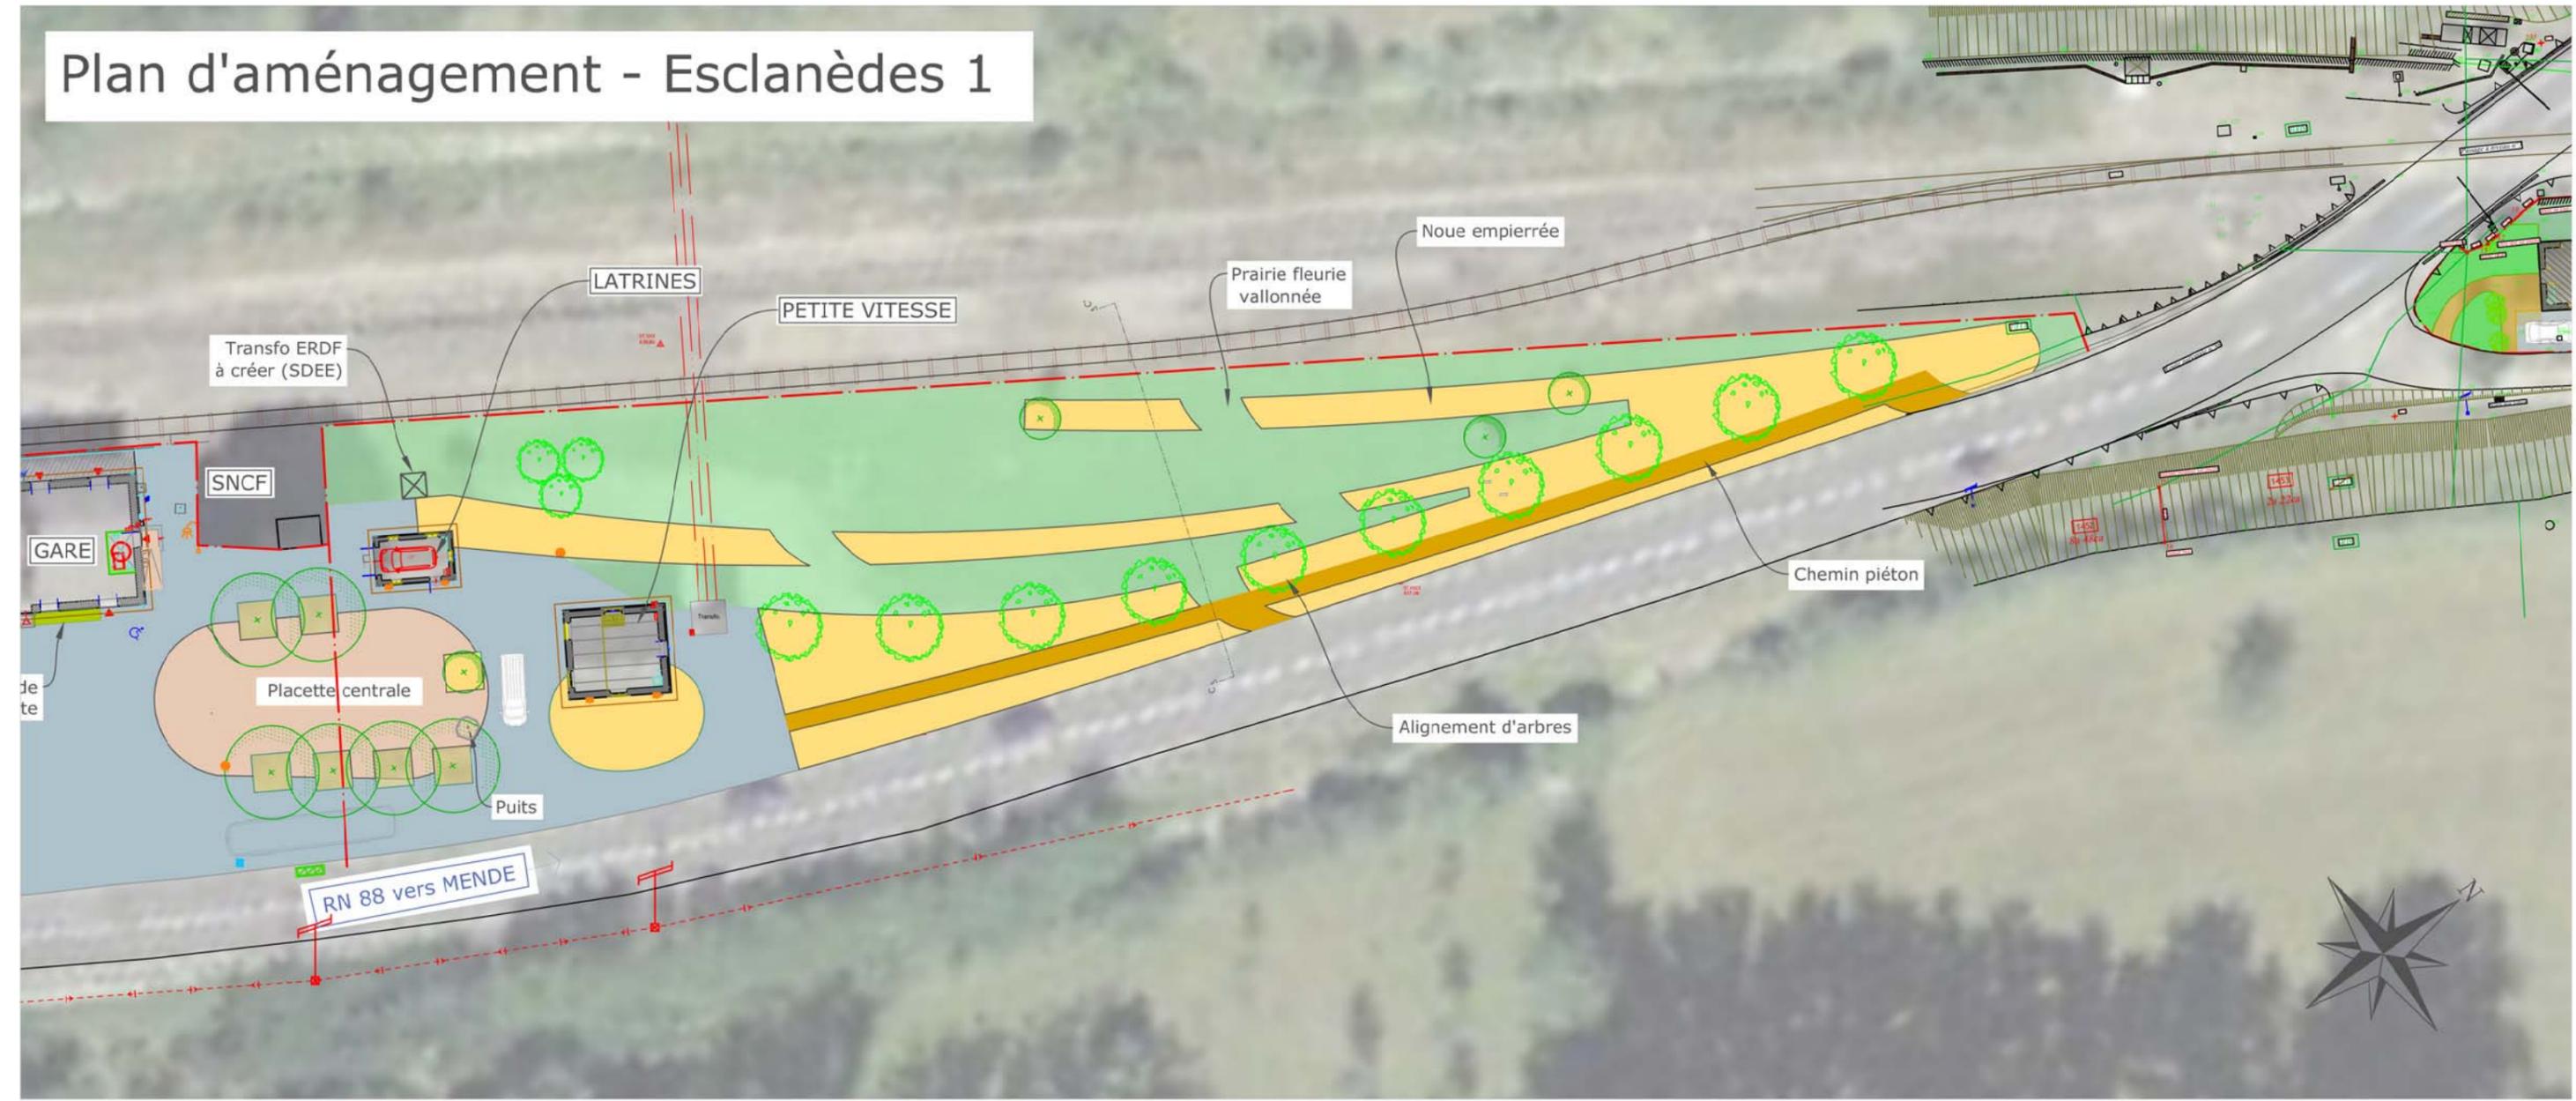

## Légende :

### Revêtement :

-  Voie piétonne : Revêtement bicouche calcaire clair
-  Noue d'infiltration des eaux pluviales : Ballast minéral 80/140
-  Voie de circulation et zone de stationnement : Revêtement béton bitumineux
-  Béton désactivé
-  Perré en pierre

### Végétaux :

-  Engazonnement
-  Semis de Prairie fleurie
-  Bande verte
-  Arbre à planter
-  Arbre existant



Echelle	Numéro	Phase	Date
Plan: 1/500	5	PRO - DCE	07.07.2016

# Plan d'aménagement - Esclanèdes 2




## Légende :

### Revêtement :

-  Voie piétonne :  
Revêtement bicouche calcaire clair
-  Noüe d'infiltration des eaux pluviales :  
Ballast minéral 80/140
-  Voie de circulation et zone de stationnement :  
Revêtement béton bitumineux
-  Béton désactivé
-  Perré en pierre


### Végétaux :

-  Engazonnement
-  Semis de Prairie fleurie
-  Bande verte
-  Arbre à planter
-  Arbre existant

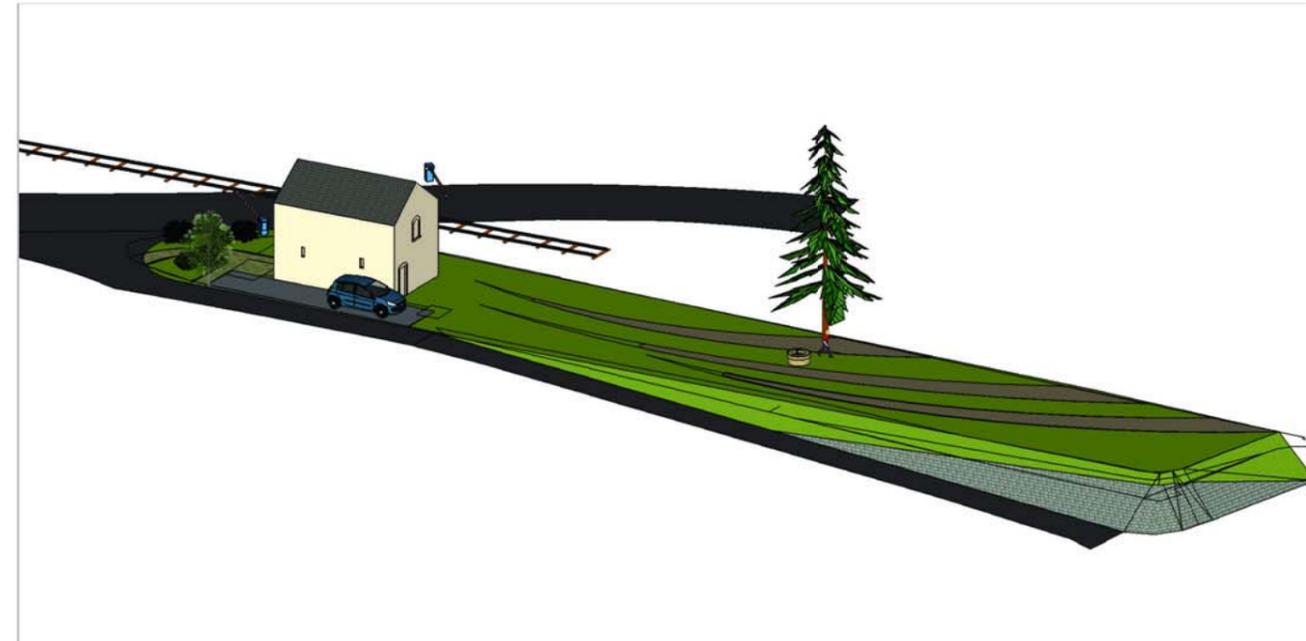

Echelle	Numéro	Phase	Date
Plan: 1/500	6	PRO - DCE	07.07.2016

# Plan des réseaux


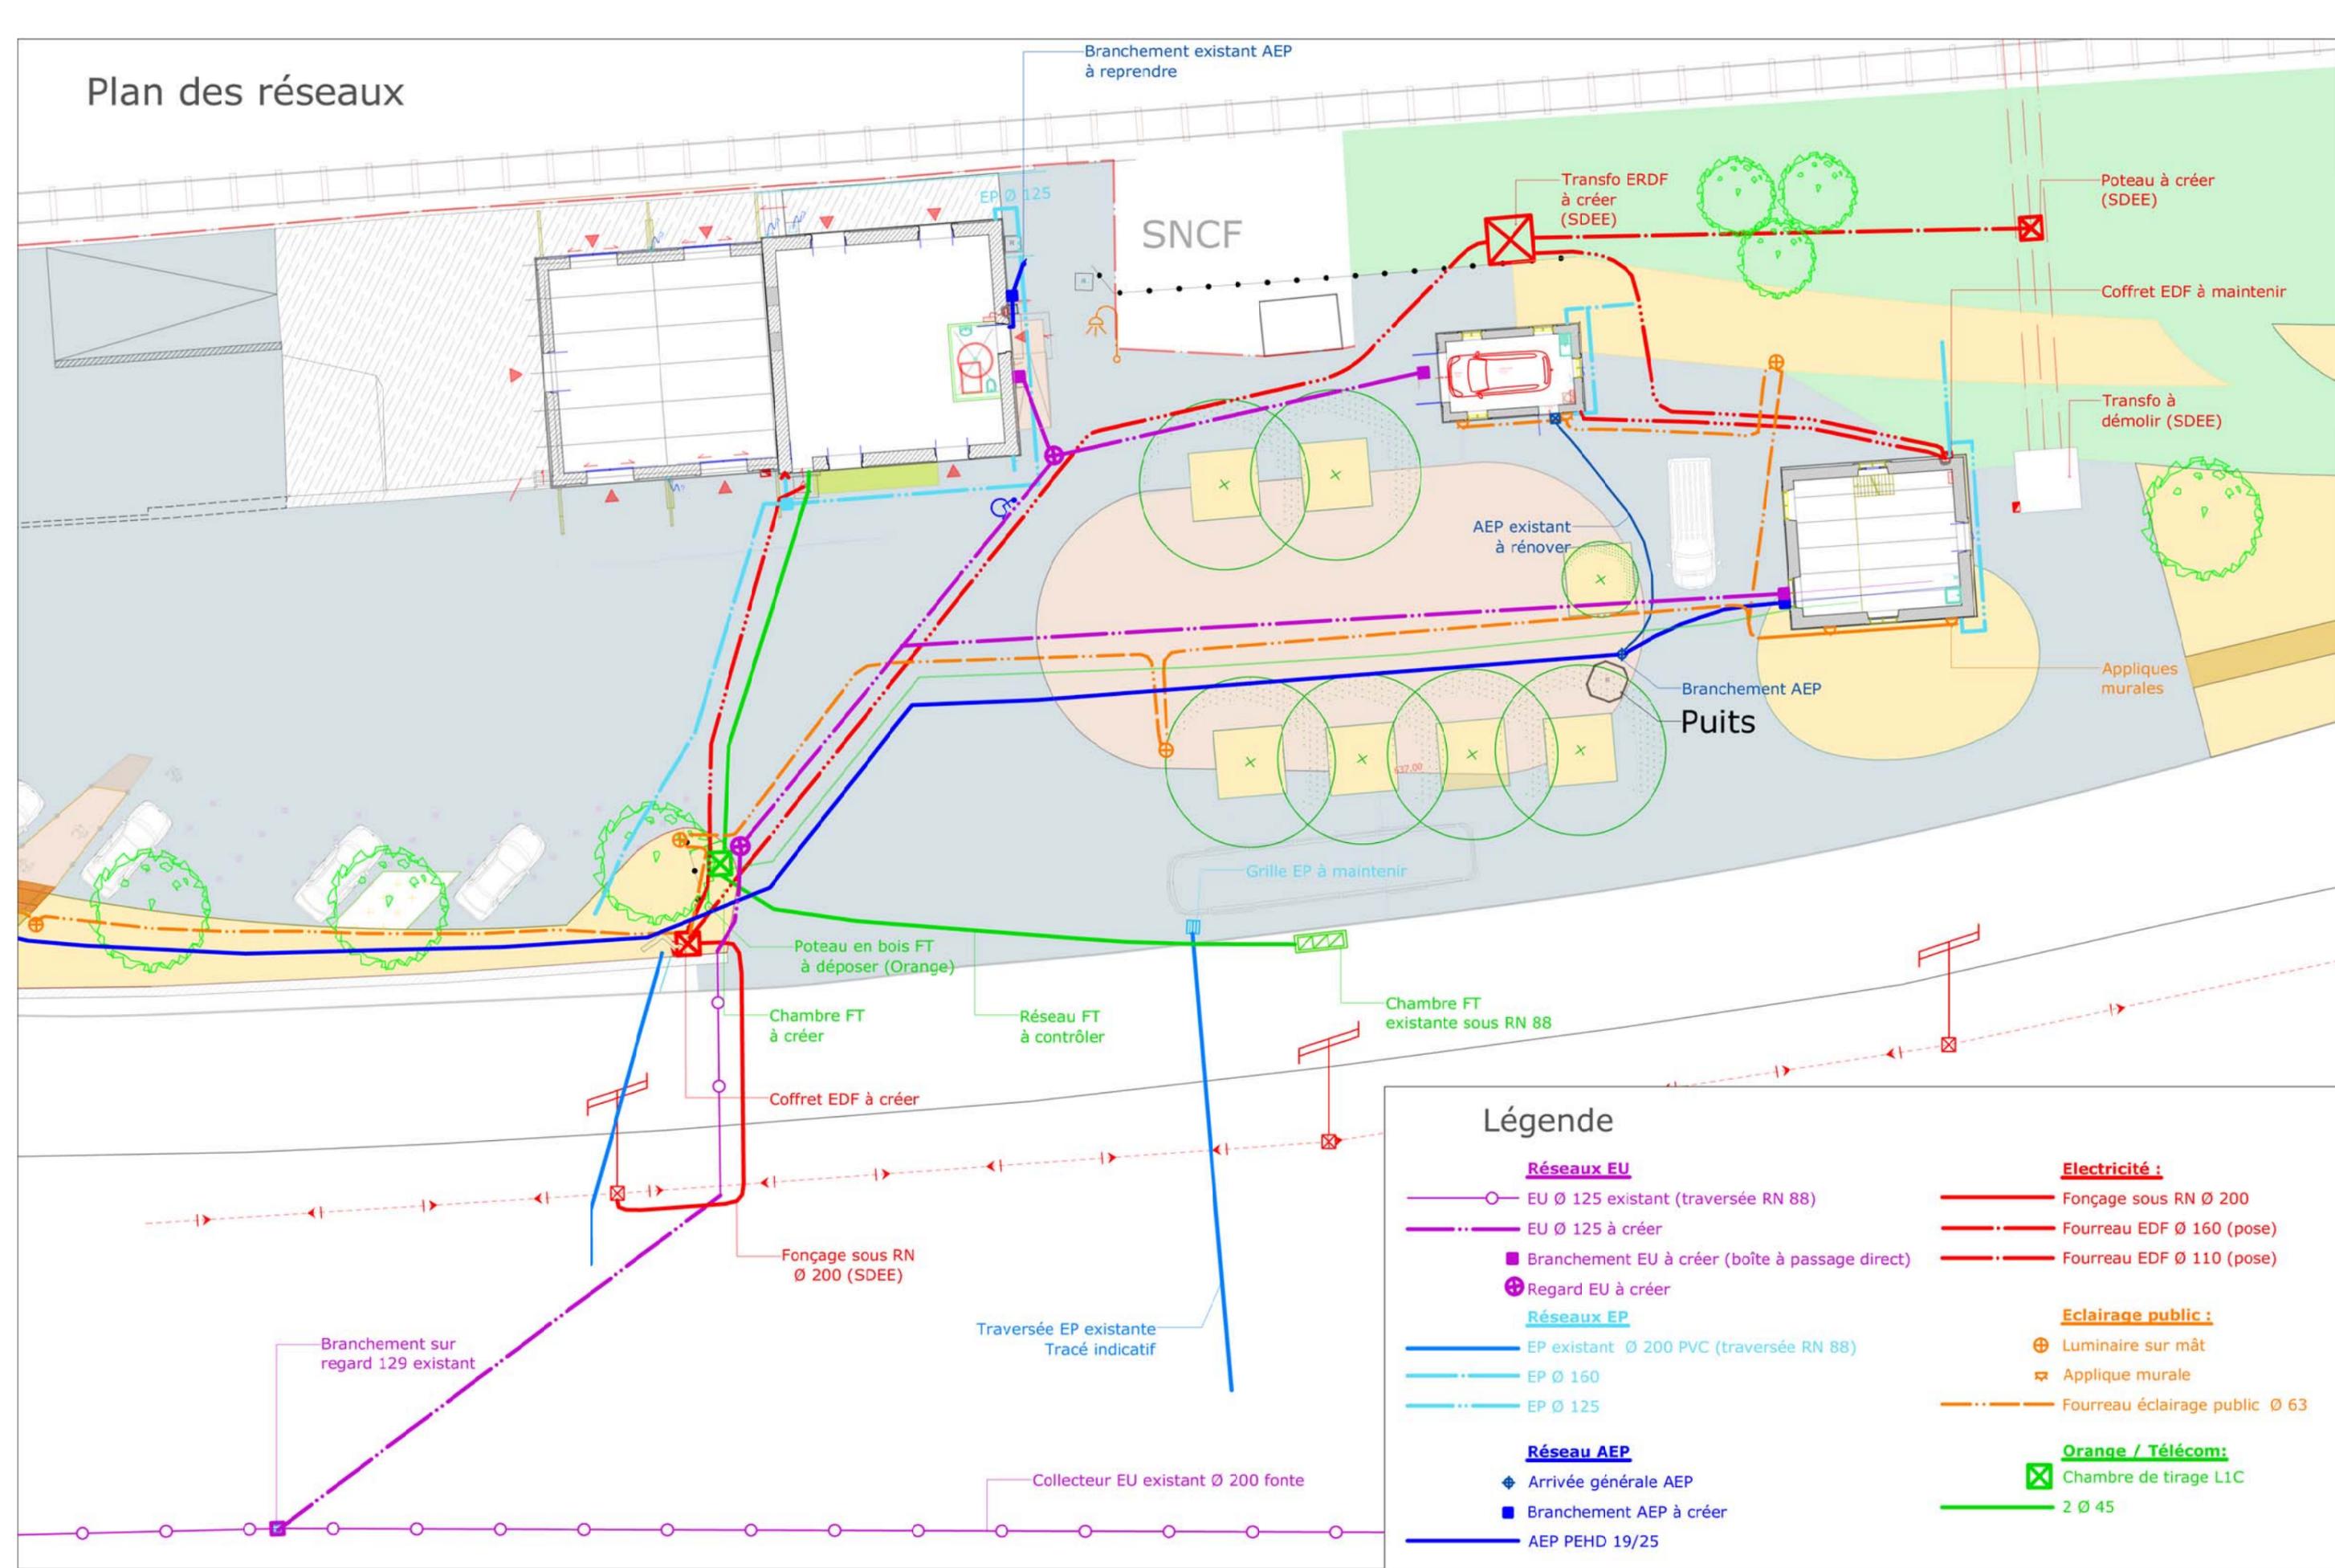


## Légende

- Réseaux EU**
  - EU Ø 125 existant (traversée RN 88)
  - EU Ø 125 à créer
  - Branchement EU à créer (boîte à passage direct)
  - ⊕ Regard EU à créer
- Réseaux EP**
  - EP existant Ø 200 PVC (traversée RN 88)
  - EP Ø 160
  - EP Ø 125
- Réseau AEP**
  - ◆ Arrivée générale AEP
  - Branchement AEP à créer
  - AEP PEHD 19/25
- Electricité :**
  - Fonçage sous RN Ø 200
  - Fourreau EDF Ø 160 (pose)
  - Fourreau EDF Ø 110 (pose)
- Eclairage public :**
  - ⊕ Luminaire sur mât
  - ⊙ Applique murale
  - Fourreau éclairage public Ø 63
- Orange / Télécom:**
  - ⊗ Chambre de tirage L1C
  - 2 Ø 45

Echelle	Numéro	Phase	Date
Plan: 1/250	7	PRO - DCE	07.07.2016

# Profil A

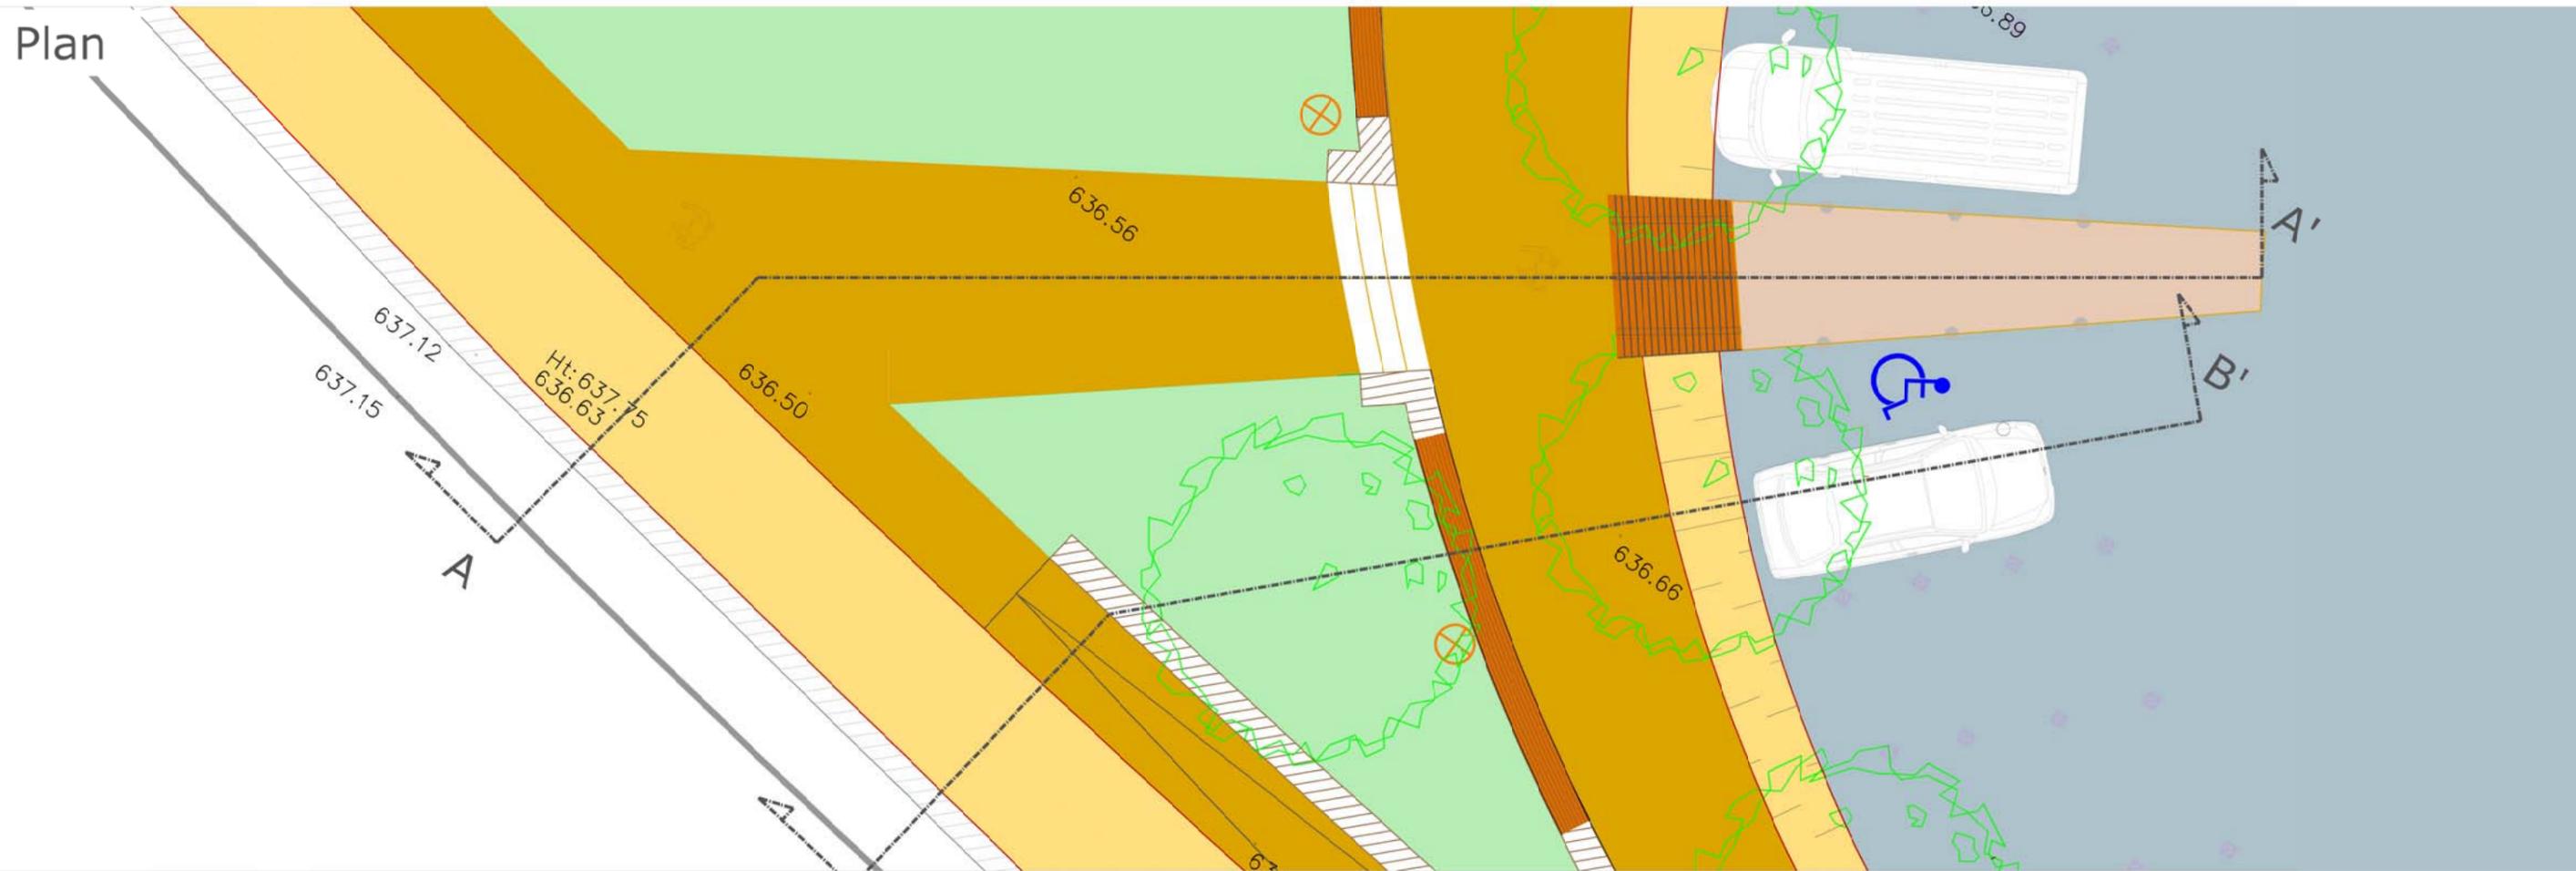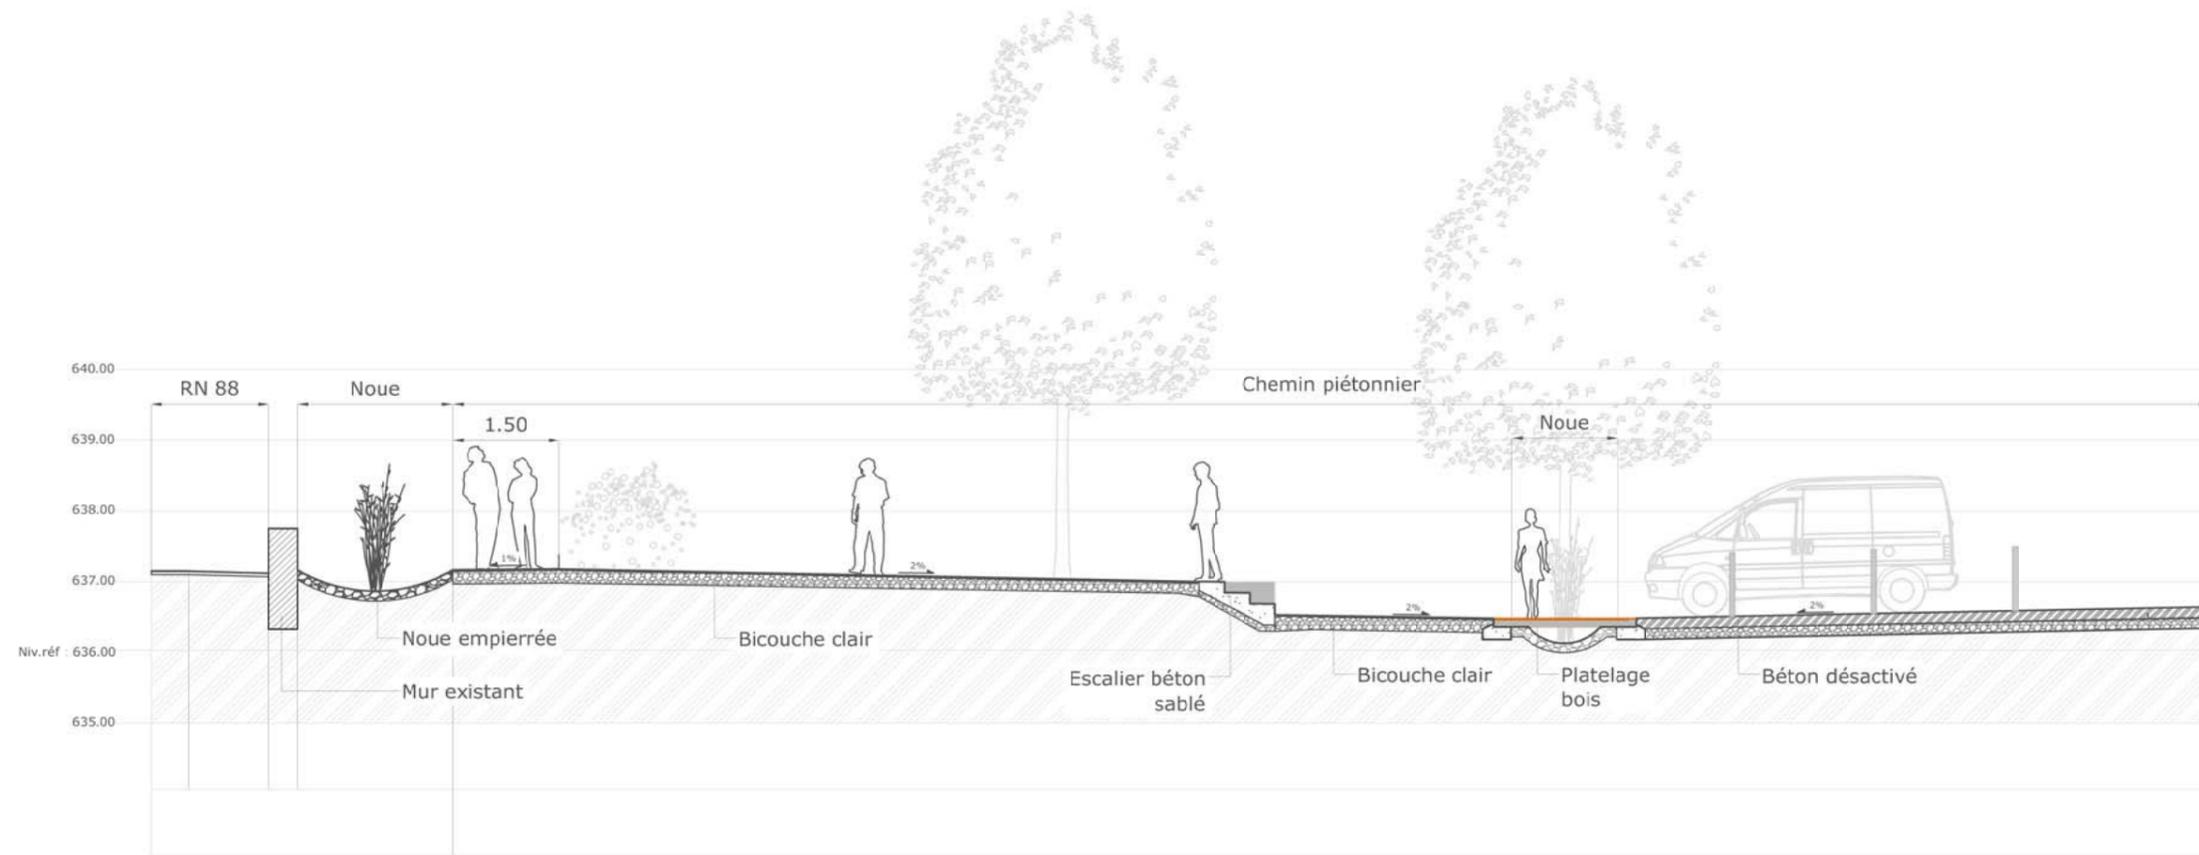

# Détail 1

(Profil A)



0.365

Escalier béton sablé

0.15

2%


0.20

0.18

2.00



0.10

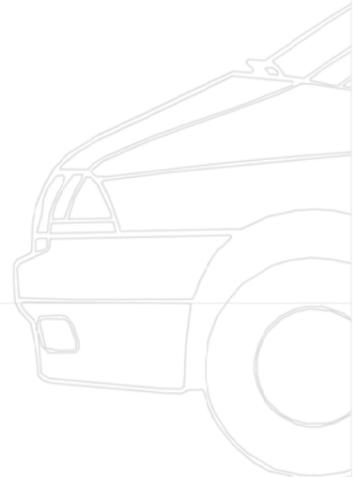

Bicoucle clair, ép : 2 cm

GNT 0/31.5, ép : 18 cm


Platelage bois Robinier  
Lames à profil bombé  
90 x 21 mm

Poutre acier  
ép : 10 cm


Ballast  
minéral  
80/140

Fondation béton

# Profil B

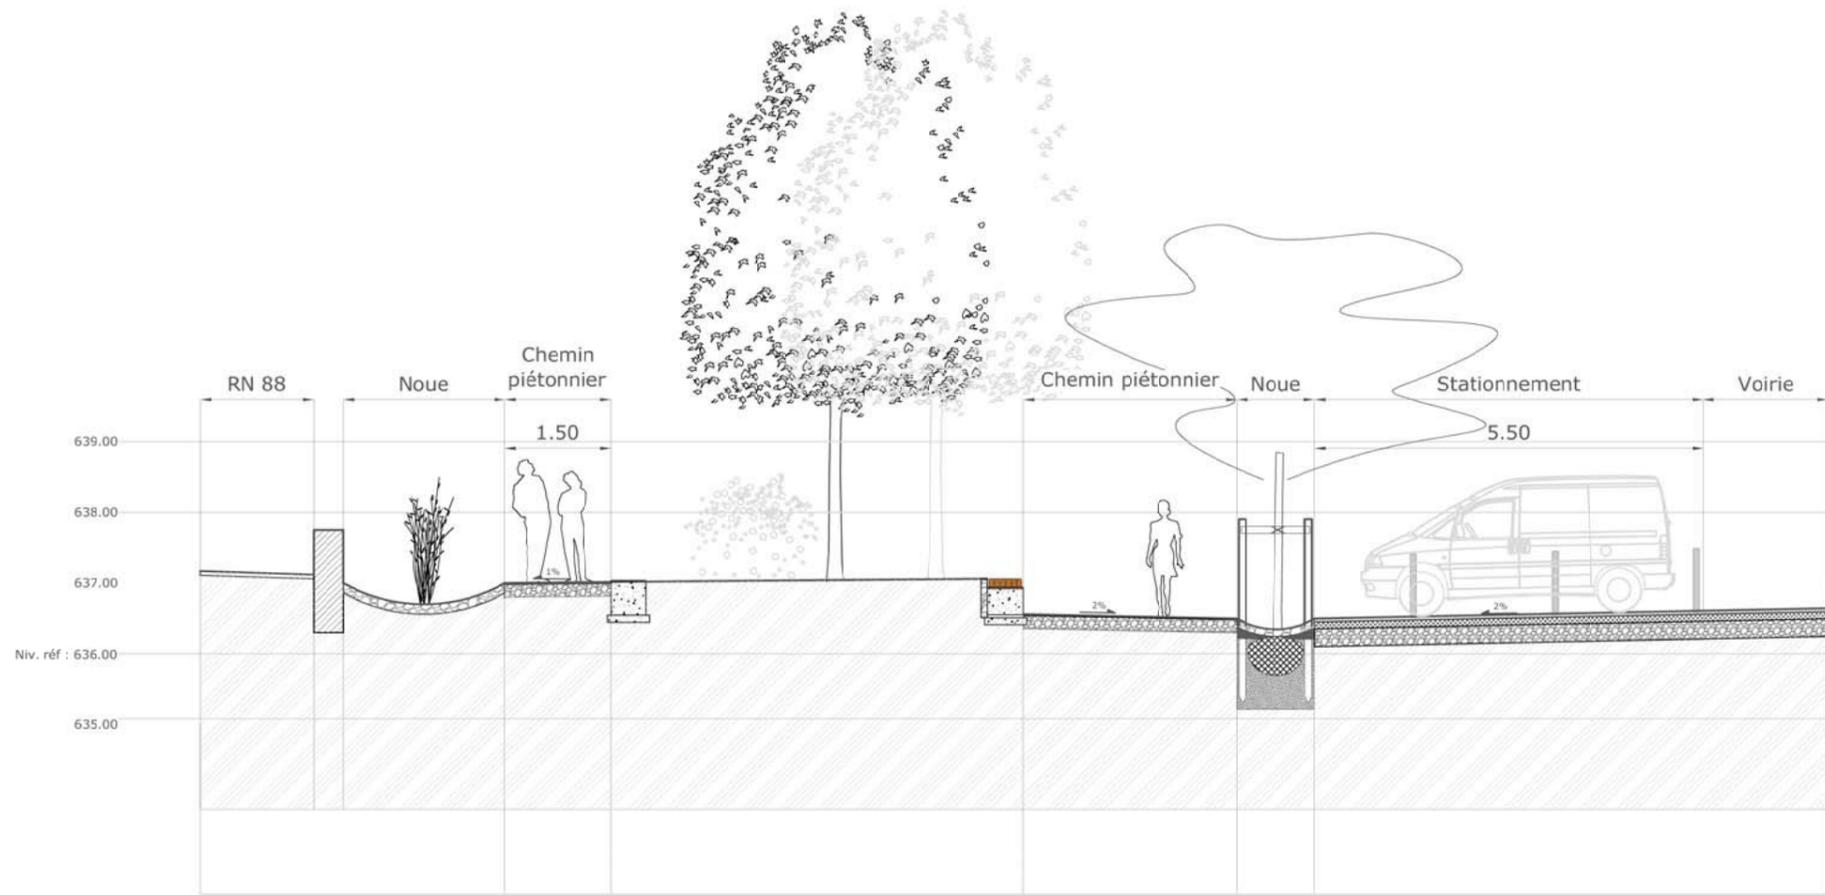

# Plan

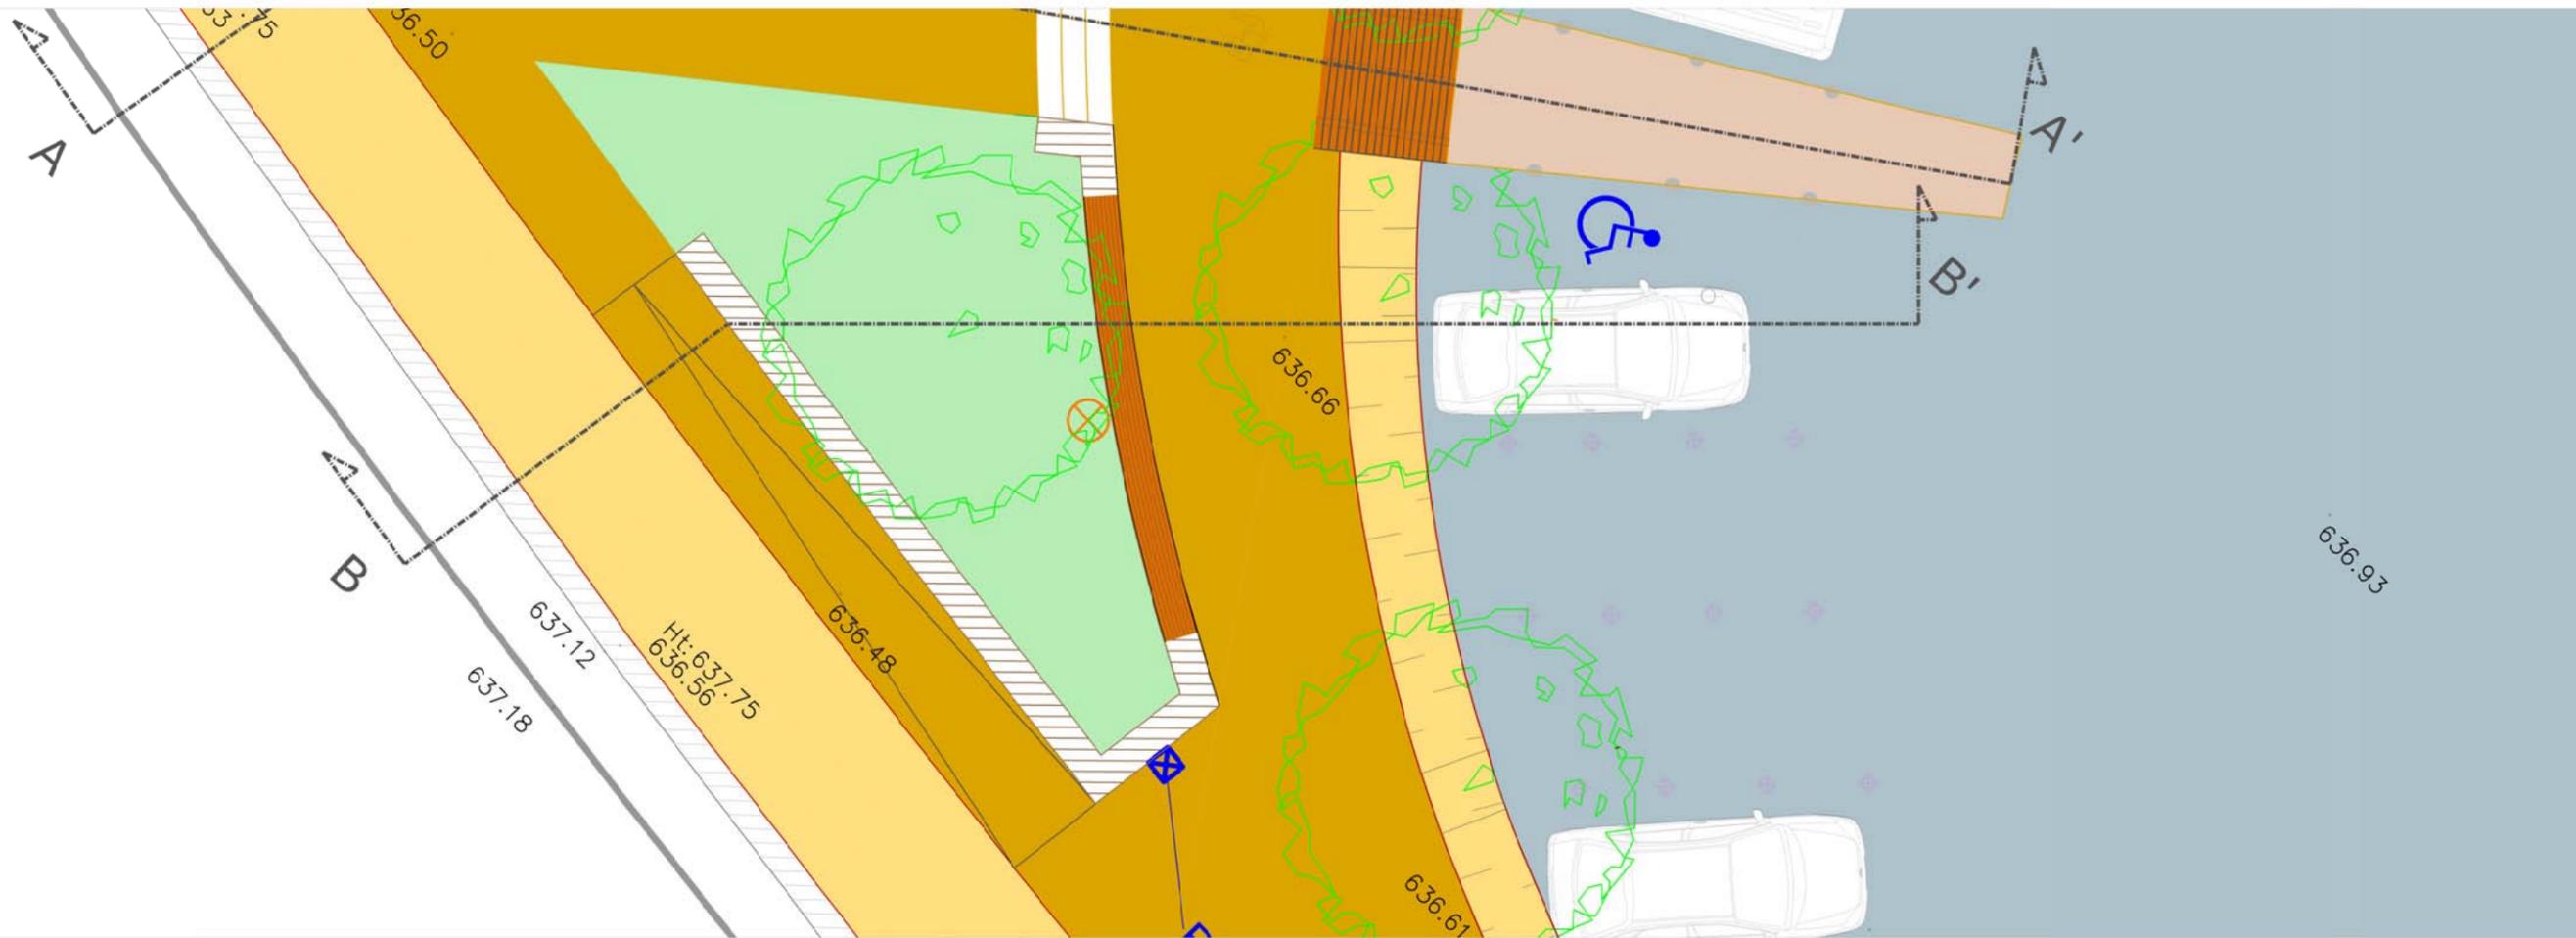

# Détail 2

(Profil B)

Concassé drainant  
calcaire 20/60

0.10

0.50

Banquette bois Robinier  
Solives : 12 x 6 x 180 cm

Entretoise galvanisée

Fer carré inox

0.45

0.32

2%

Mur béton  
Finition sablée

Bicouche clair  
ép : 2 cm

GNT 0/31.5  
ép : 18 cm

Paillage minéral  
ép. 10 cm


Paillage organique

Terre végétale


Variable

# Détail 3


(Profil B)

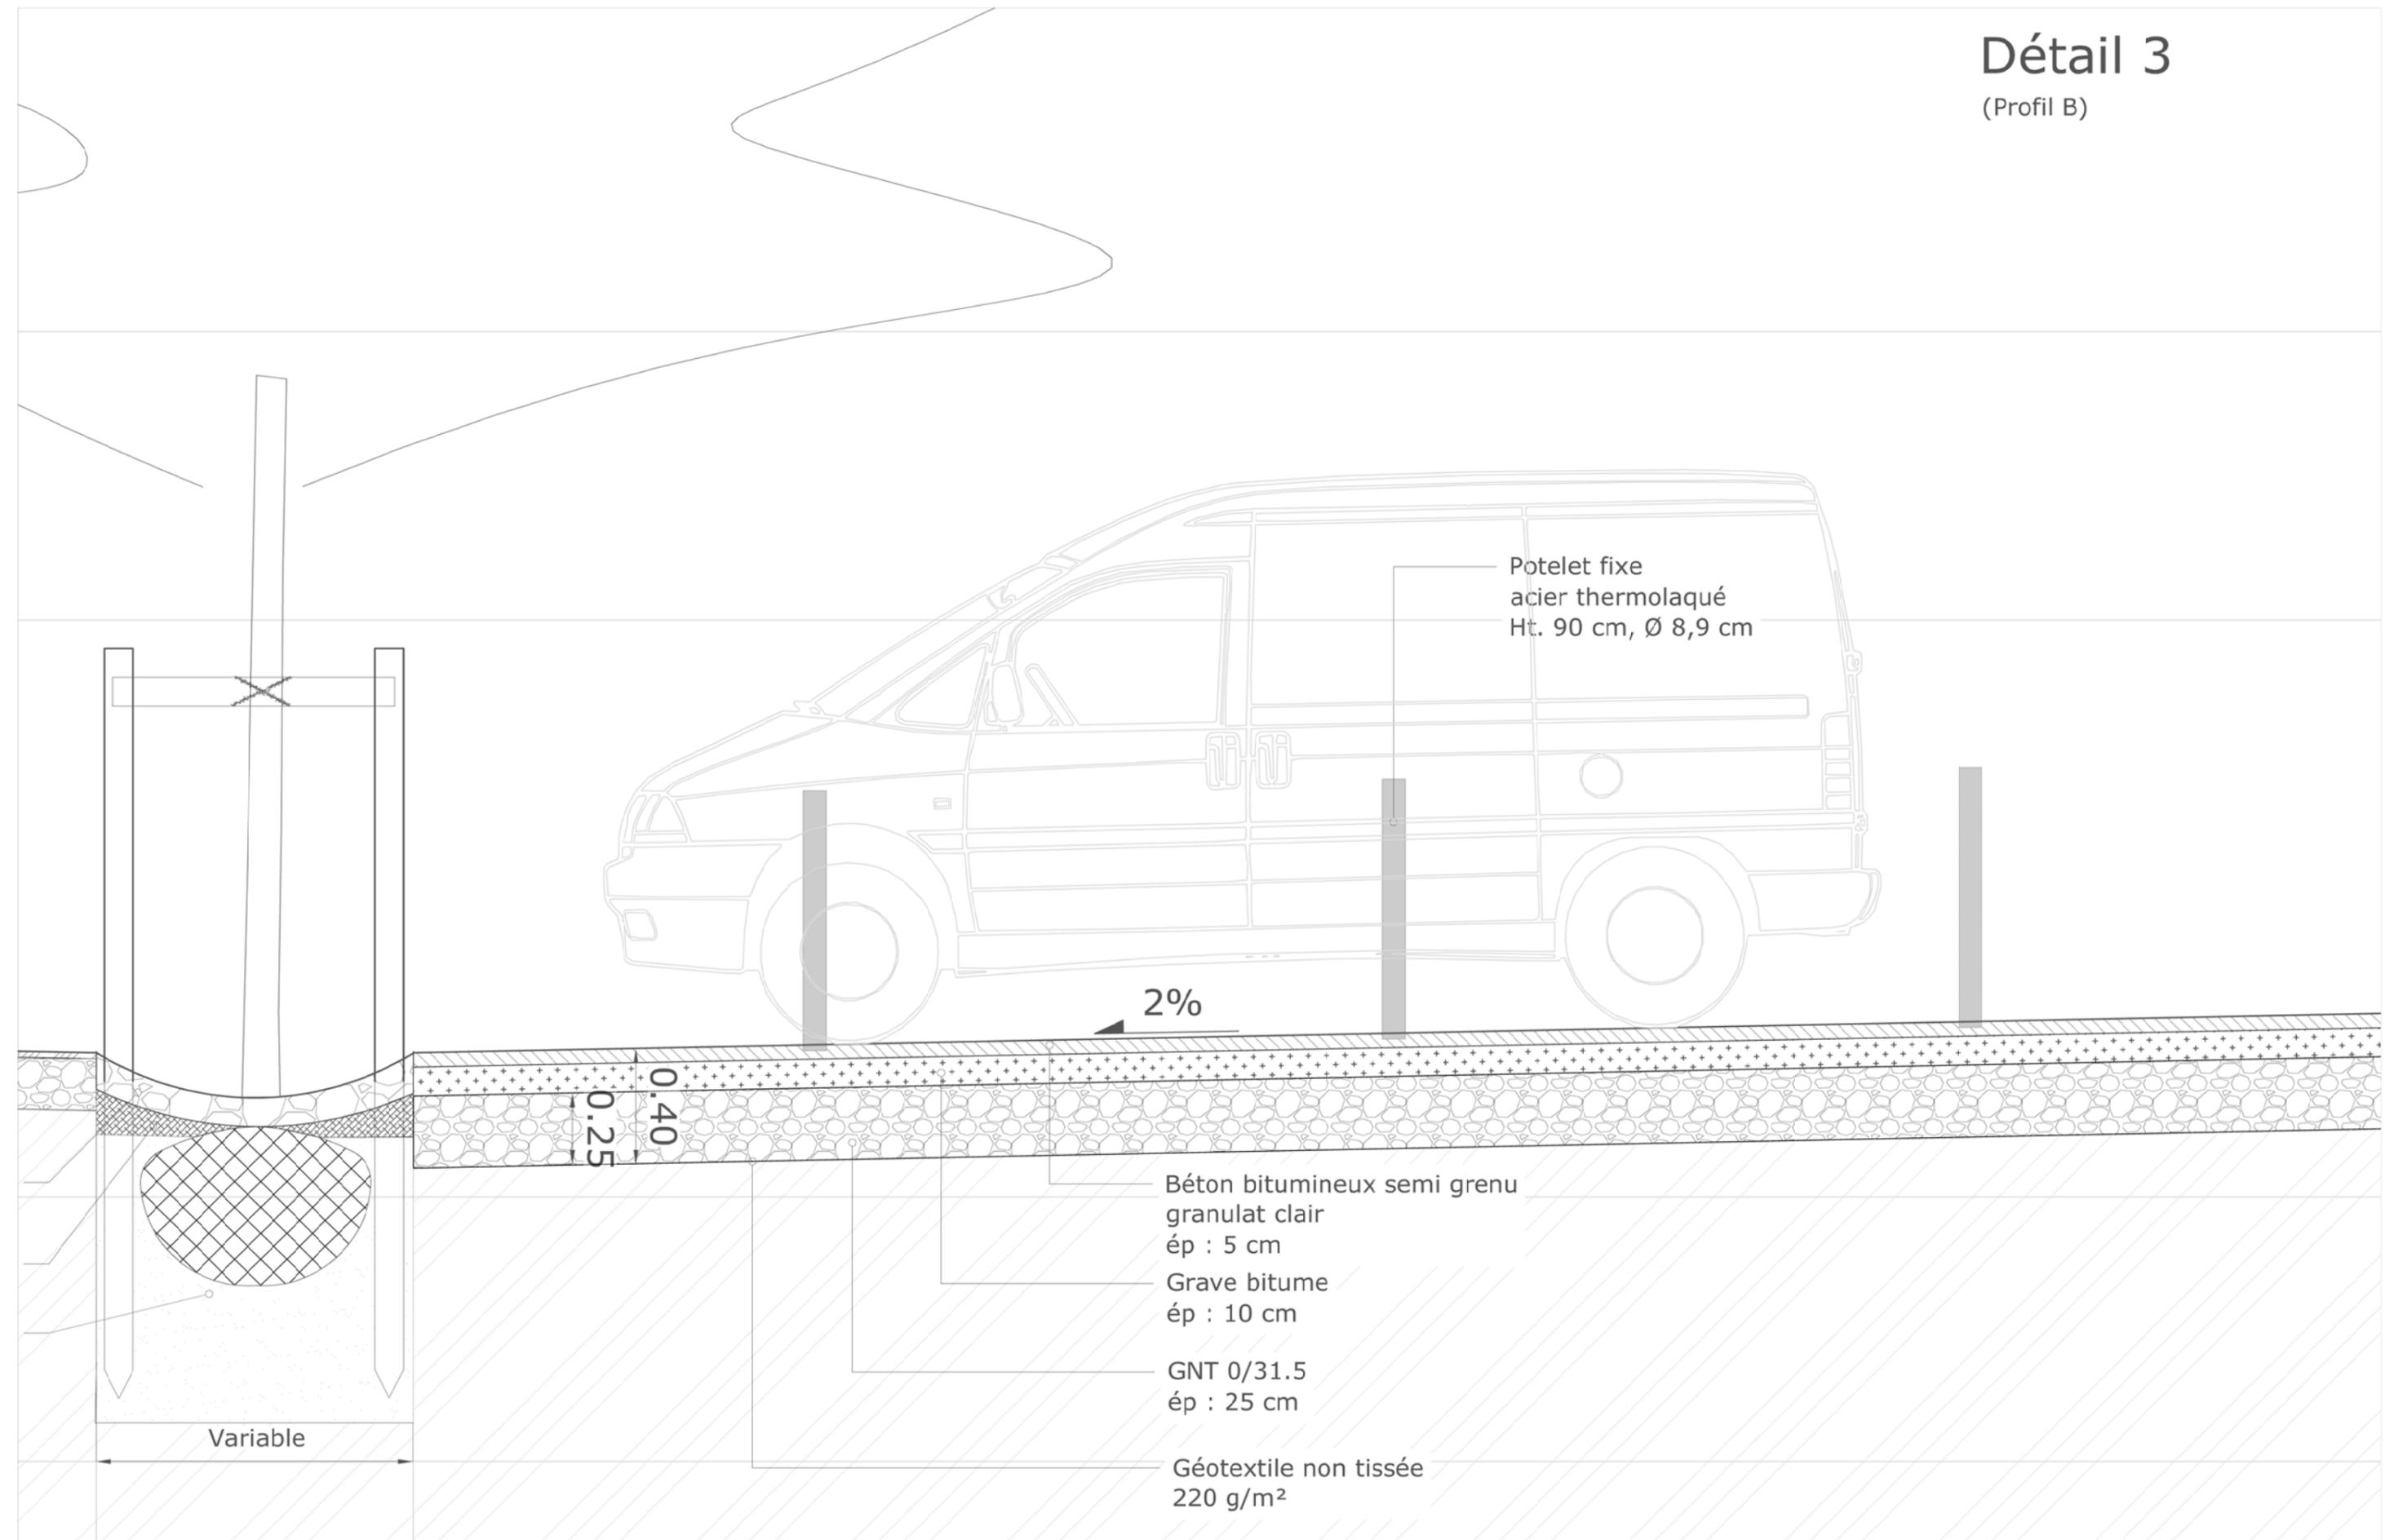

# Profil C

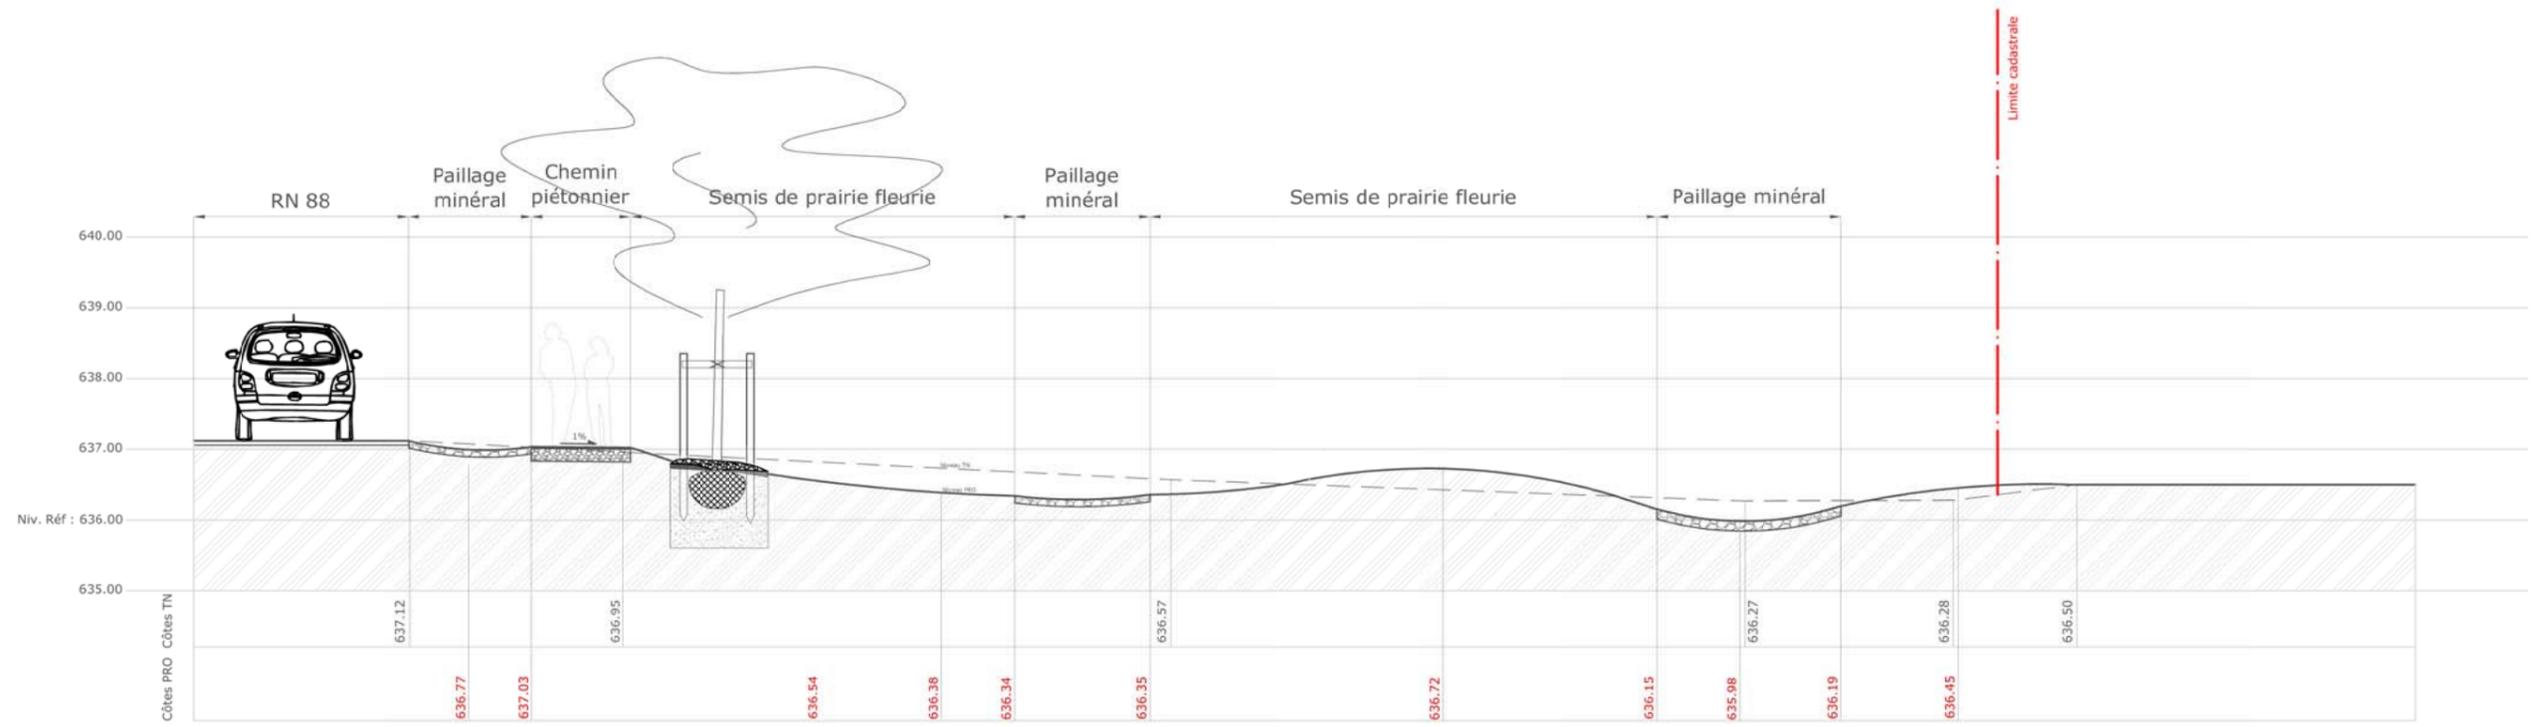

# Plan

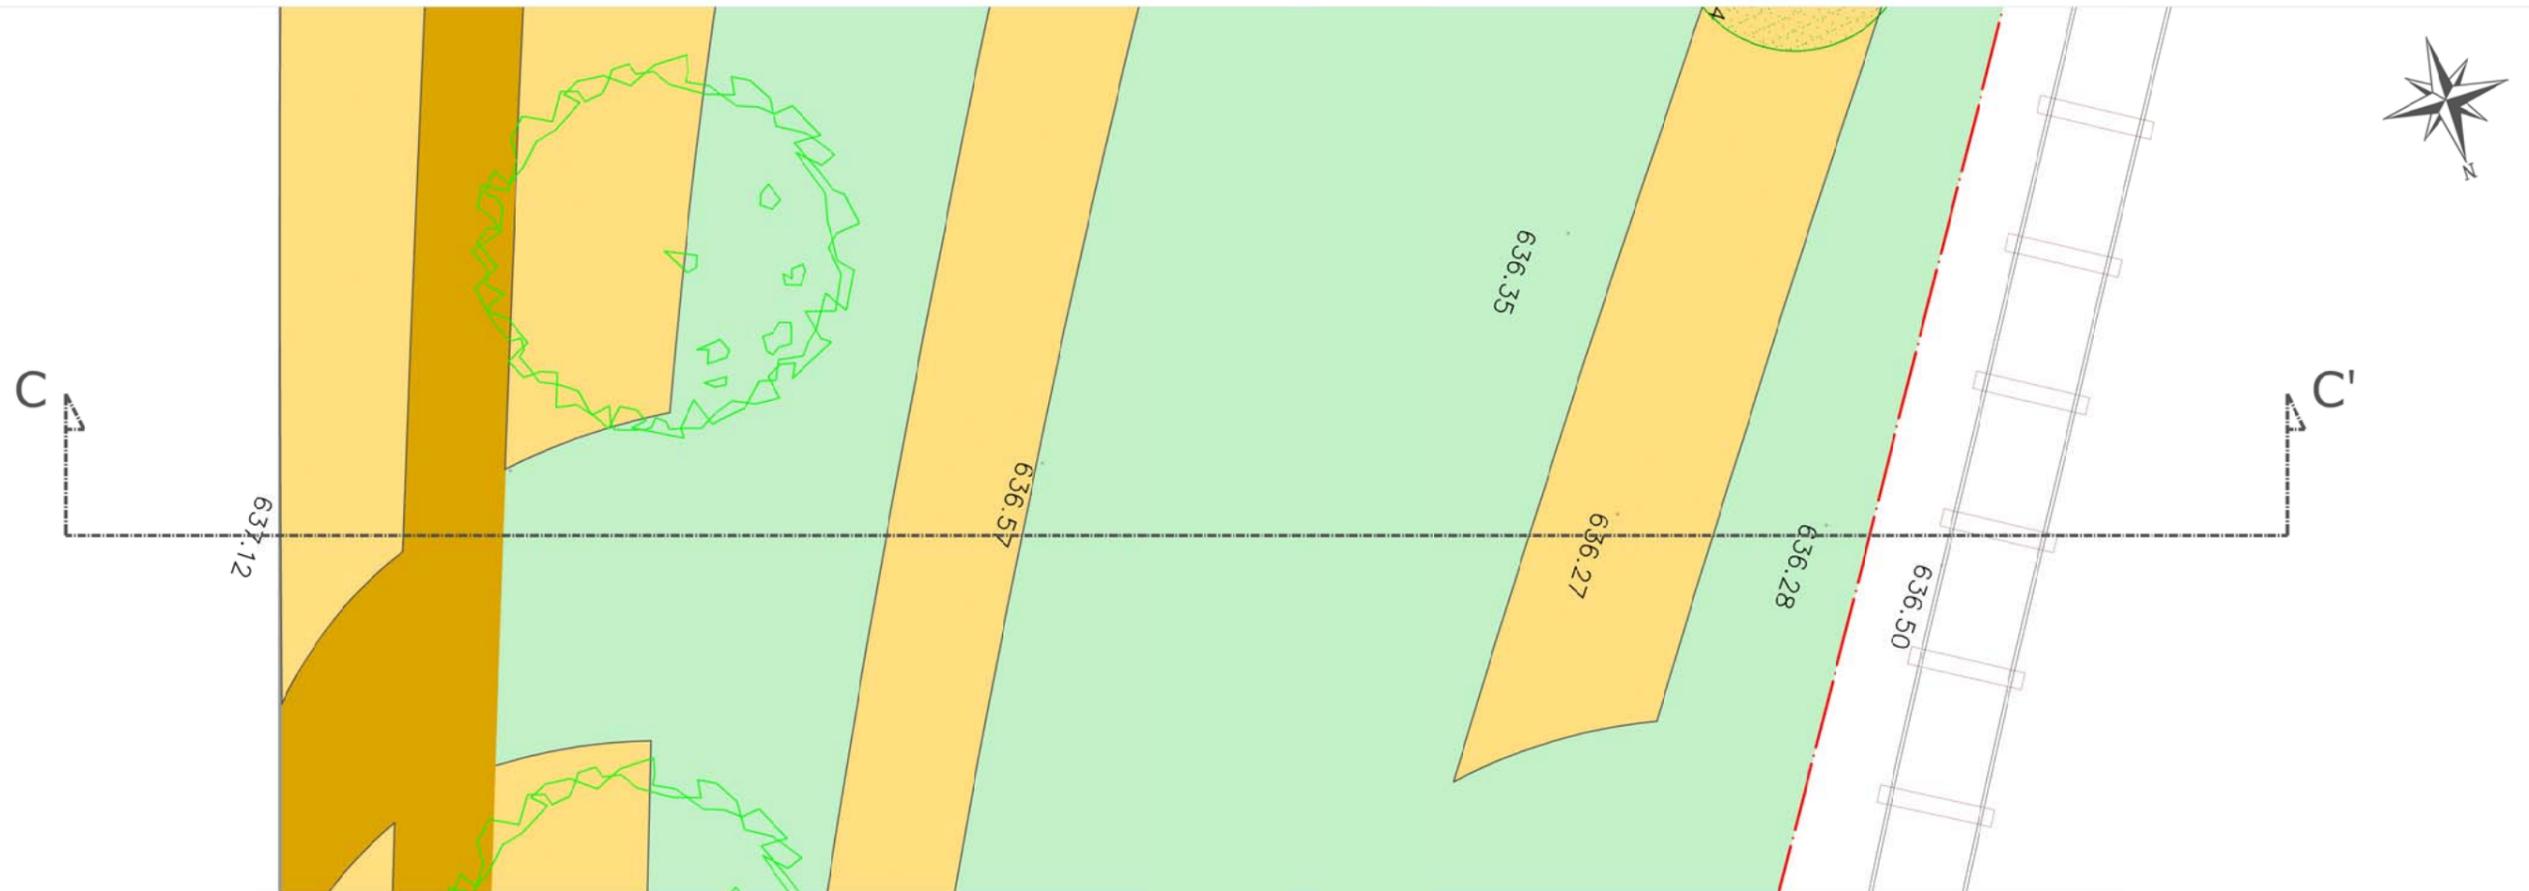

# Détail 4

(Profil C)



1%




Ballast minéral  
80/140  
ép. : 10 cm

0.10



Bicouche clair  
ép : 2 cm  
GNT 0/31.5  
ép : 18 cm

0.20

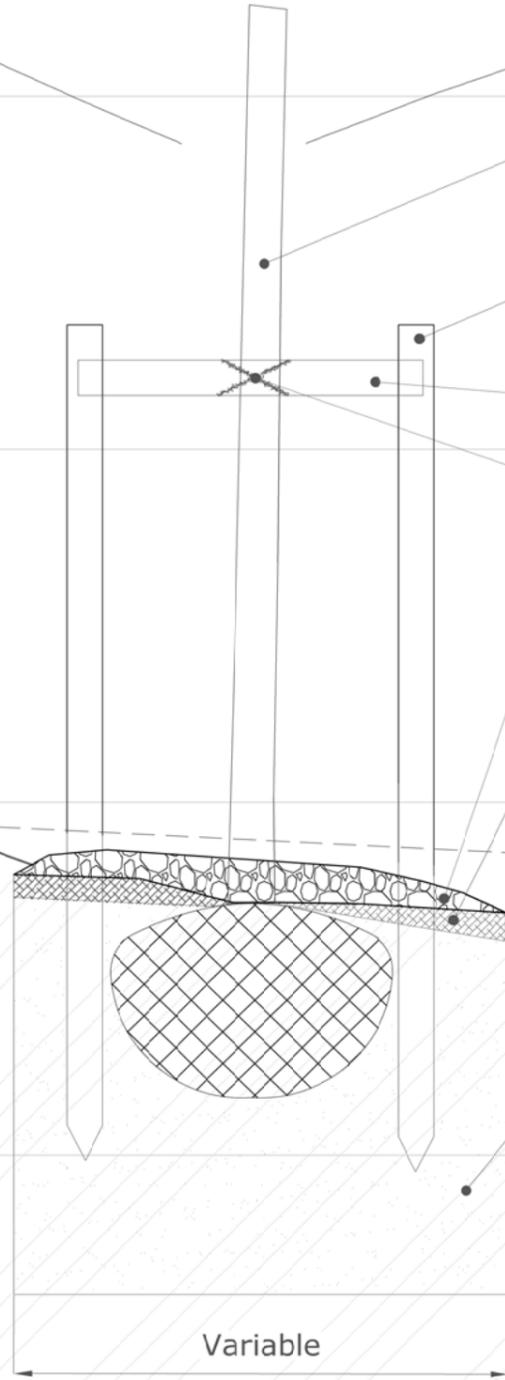

Plantation arbre haute tige  
20/25  
Motte grillagée

Tuteur châtaignier brut  
Hauteur hors sol : 1,50 m

Planchette bois brut

Lien en corde de coco tressé

Paillage minéral, ép. 10 cm  
Granit clair 100/200

Paillage organique, ép. 10 cm

Terre végétale  
ép. 1.00m

Variable