

Groupement de commandes :

COMMUNES de CHANAC et d'ESCLANEDES et SDEE Lozère

Mairie de Chanac
9 Place de la Bascule
48230 CHANAC
Tél : 04 66 48 20 21

Maîtrise d'œuvre

LCD'O Jean-Marc PRIAM
Architecture
22, rue Carnot 48100 MARVEJOLS
T : 04 66 32 47 20
oeil-architectes@wanadoo.fr

extra-muros Raymund ZIANS
Architecture du paysage
Chaumeilles 48230 CHANAC
T : 04 66 65 92 01
extra-muros.rz@bbox.fr

AMÉNAGEMENT d'une AIRE INTERMODALE de TRANSPORTS et du site ferroviaire de COSTEREGORD (Gare de Chanac - Esclanèdes)




Plans état des lieux

Phase : Dossier de Consultation des Entreprises

DCE

Document : Plans de la maison du garde-barrière

Date : 08.07.2016

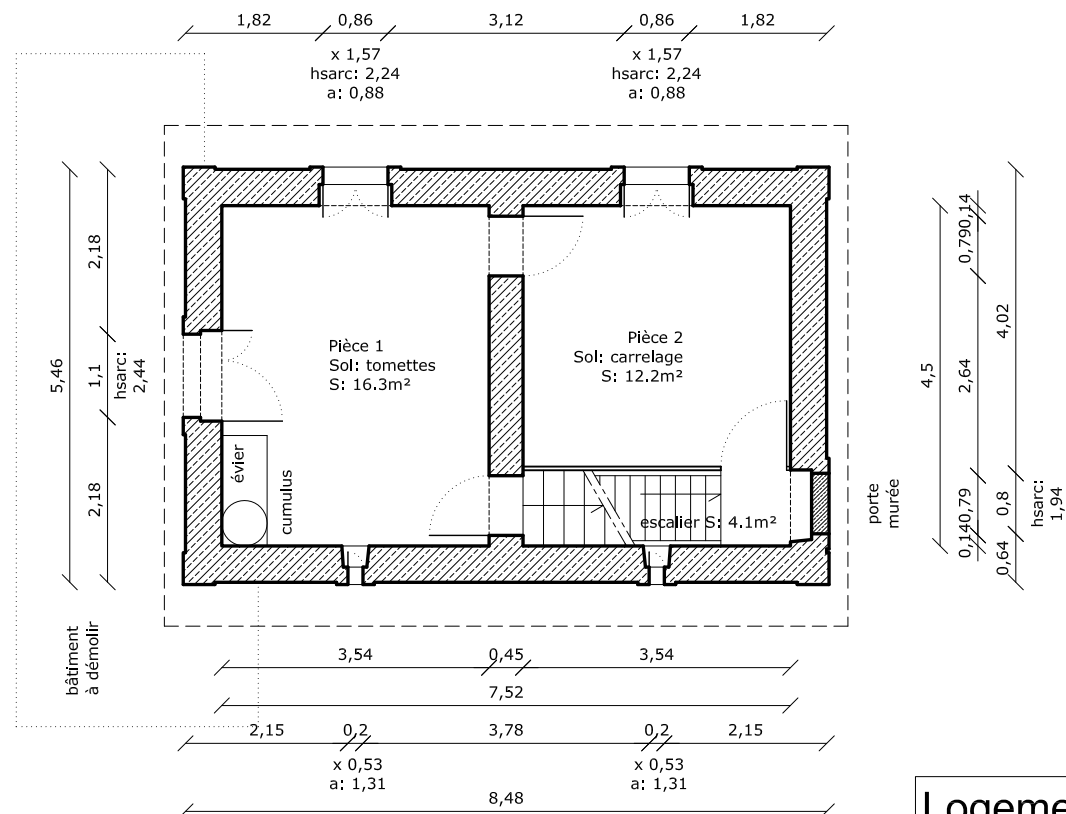

Logement Gardien


Etat des lieux

plan


A

1/100ème


	Dessiné : Jean Demateïs	Approuvé : Jean Demateïs	07.03.2016
	Gare de Chanac Commune de Chanac		

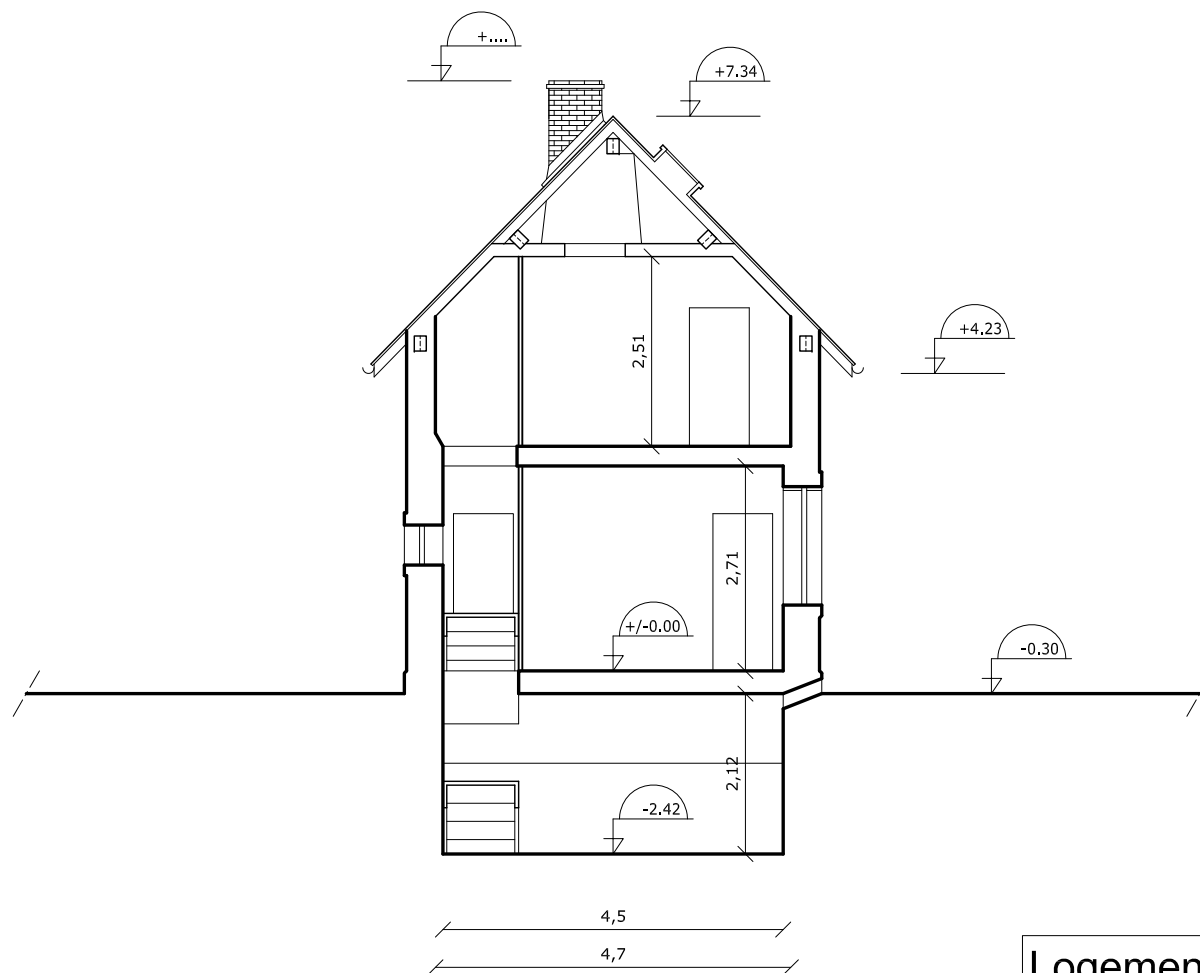


Logement			coupe
Gardien			A
Etat des lieux			1/100ème
	Dessiné :	Approuvé :	07.03.2016
	Jean Demateïs	Jean Demateïs	
Gare de Chanac			
Commune de Chanac			

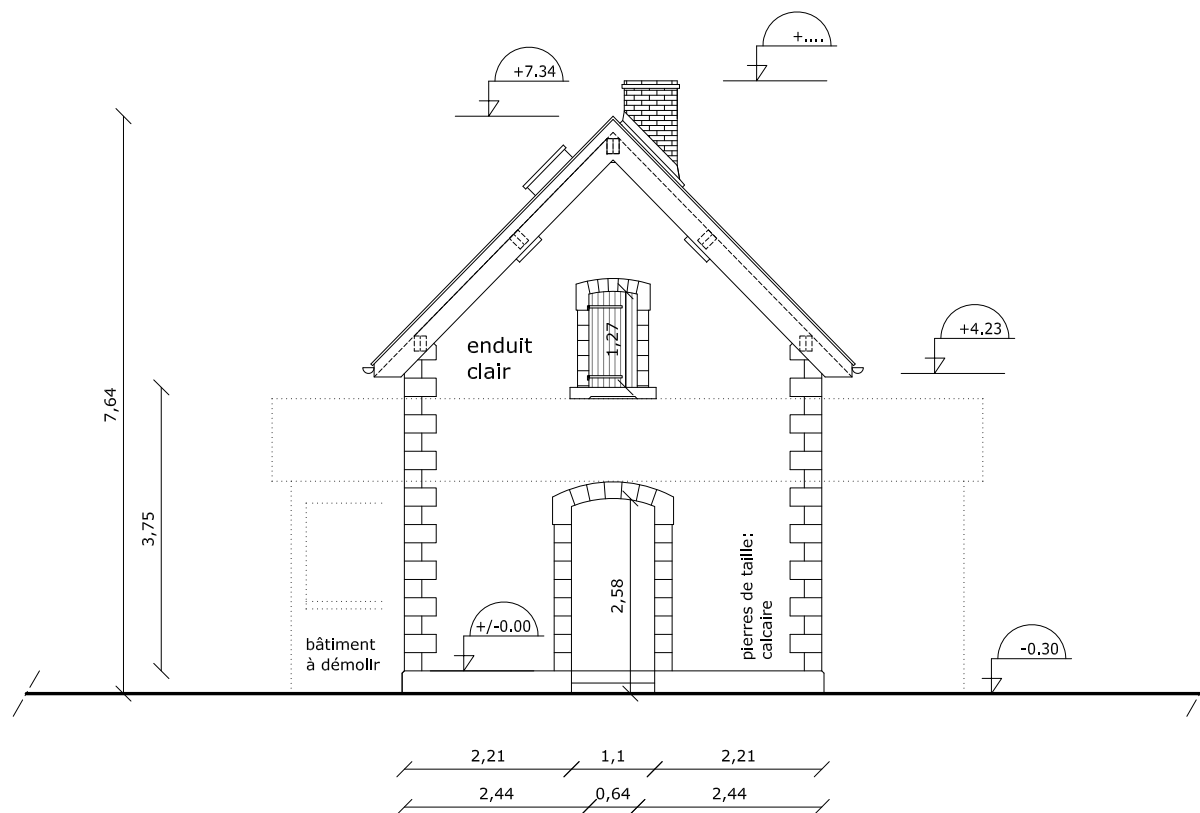


Logement		façade S-O	
Gardien		A	
Etat des lieux		1/100ème	
	Dessiné :	Approuvé :	07.03.2016
	Jean Demateïs	Jean Demateïs	
Gare de Chanac			
Commune de Chanac			

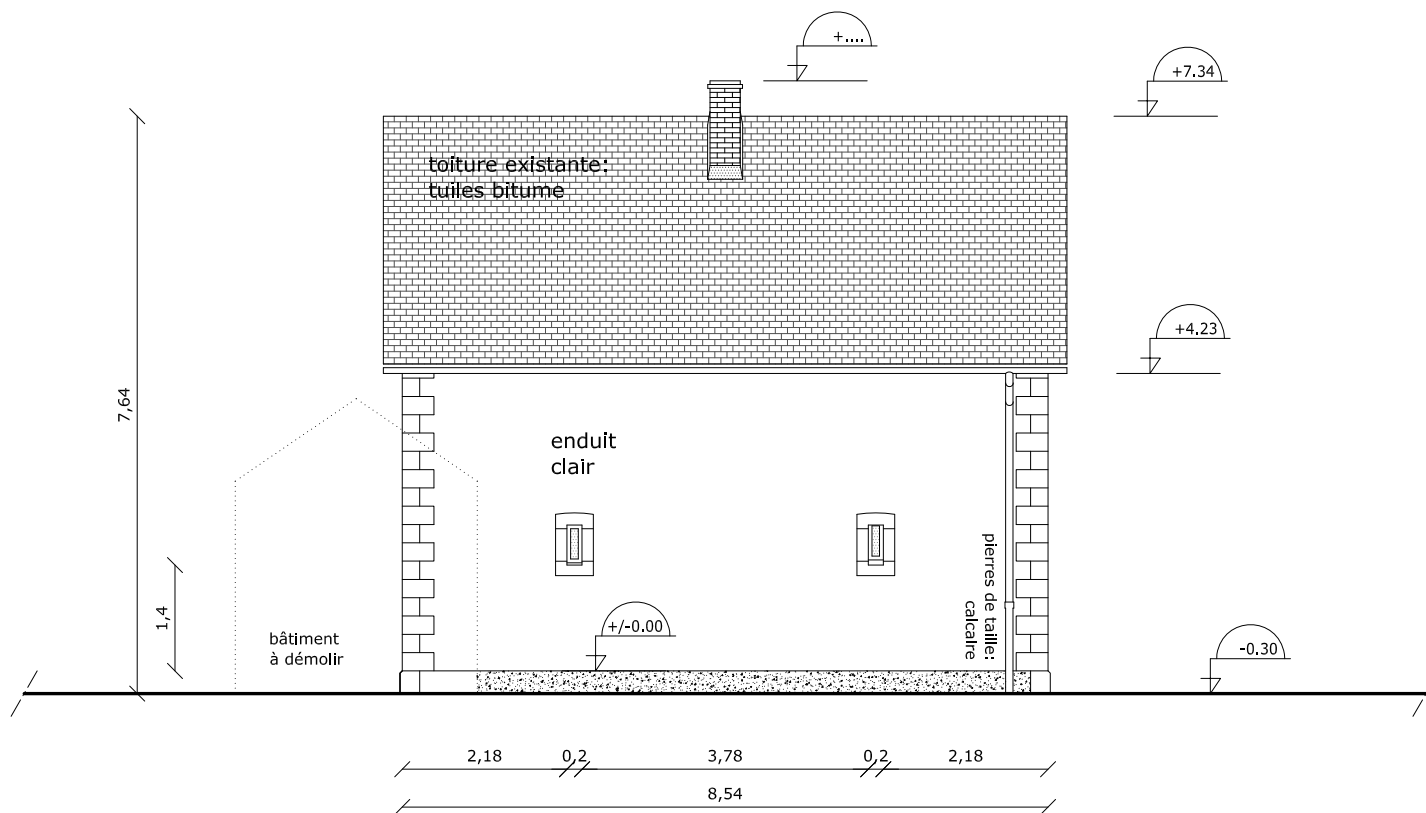

Logement		façade S-E	
Gardien		A	
Etat des lieux		1/100ème	
	Dessiné : Jean Demateïs	Approuvé : Jean Demateïs	07.03.2016
	Gare de Chanac Commune de Chanac		

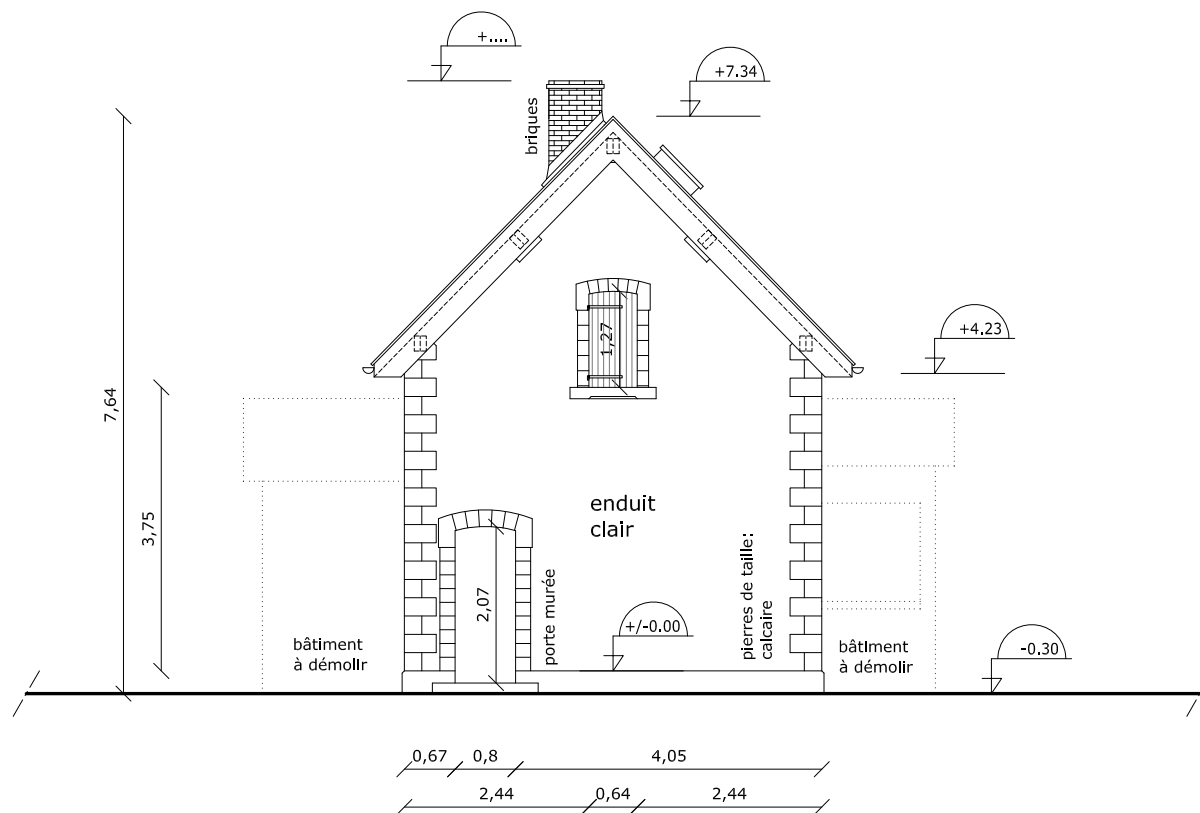

Logement		façade N-E	
Gardien		A	
Etat des lieux		1/100ème	
	Dessiné :	Approuvé :	07.03.2016
	Jean Demateïs	Jean Demateïs	
Gare de Chanac			
Commune de Chanac			

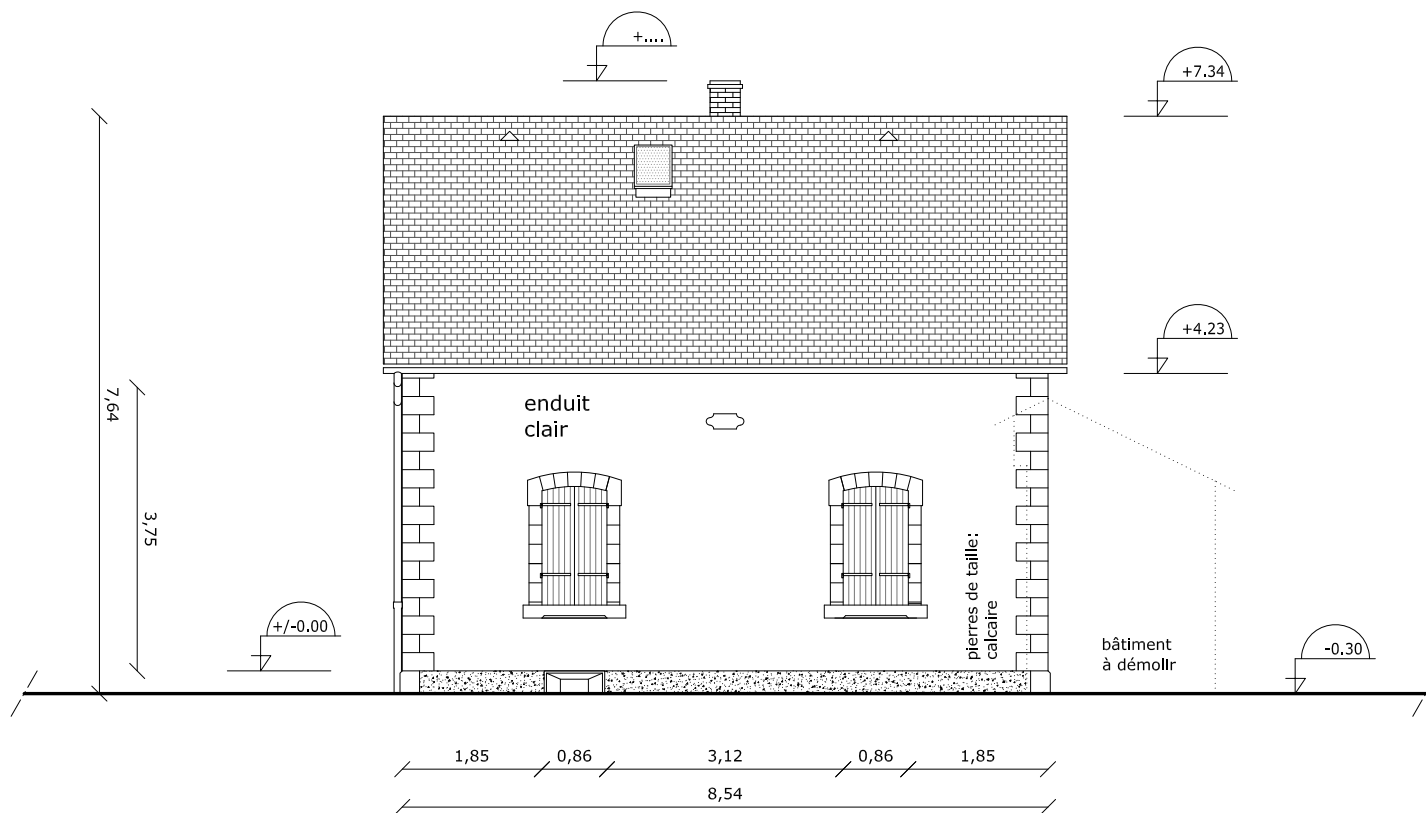

Logement		façade N-O	
Gardien		A	
Etat des lieux		1/100ème	
	Dessiné :	Approuvé :	07.03.2016
	Jean Demateïs	Jean Demateïs	
Gare de Chanac			
Commune de Chanac			