


NOTA / LES PLANS ENFOUISSEMENT BASSE TENSION SERONT FOURNIS PAR LE SDEE AU DEMARRAGE DES TRAVAUX

LEGENDE :

- Station du levé
- Borne O.G.E.
- Point et No du point défini en coordonnées
- Réseau Pluvial DN 315 mm
- Réseau Pluvial DN 160 mm
- Regard de visite et boîte de branchement Pluvial
- Réseau Eaux Usées DN 125 mm
- Réseau Eaux Usées DN 160 mm
- Regard de visite et boîte de branchement EU
- Réseau Eau Potable DN 63 mm
- Réseau Eau Potable DN 19-25 mm + branchement + compteur
- Vidange AEP + Vanne de sectionnement
- Compteur Eau potable
- Béton Bitumineux Semi Grenu (enrobé)
- Chaussée Rue de l'Enclos
- Chaussée Rue Lucie Aubrac
- Chaussée Rue du Séminaire (partie vers Mairie)
- Télécom - 3 fourreaux 45 mm
- Télécom - 1 fourreau 28 mm
- Chambre de tirage télécom
- TPC 63 + câblé de terre
- Socle pour point lumineux

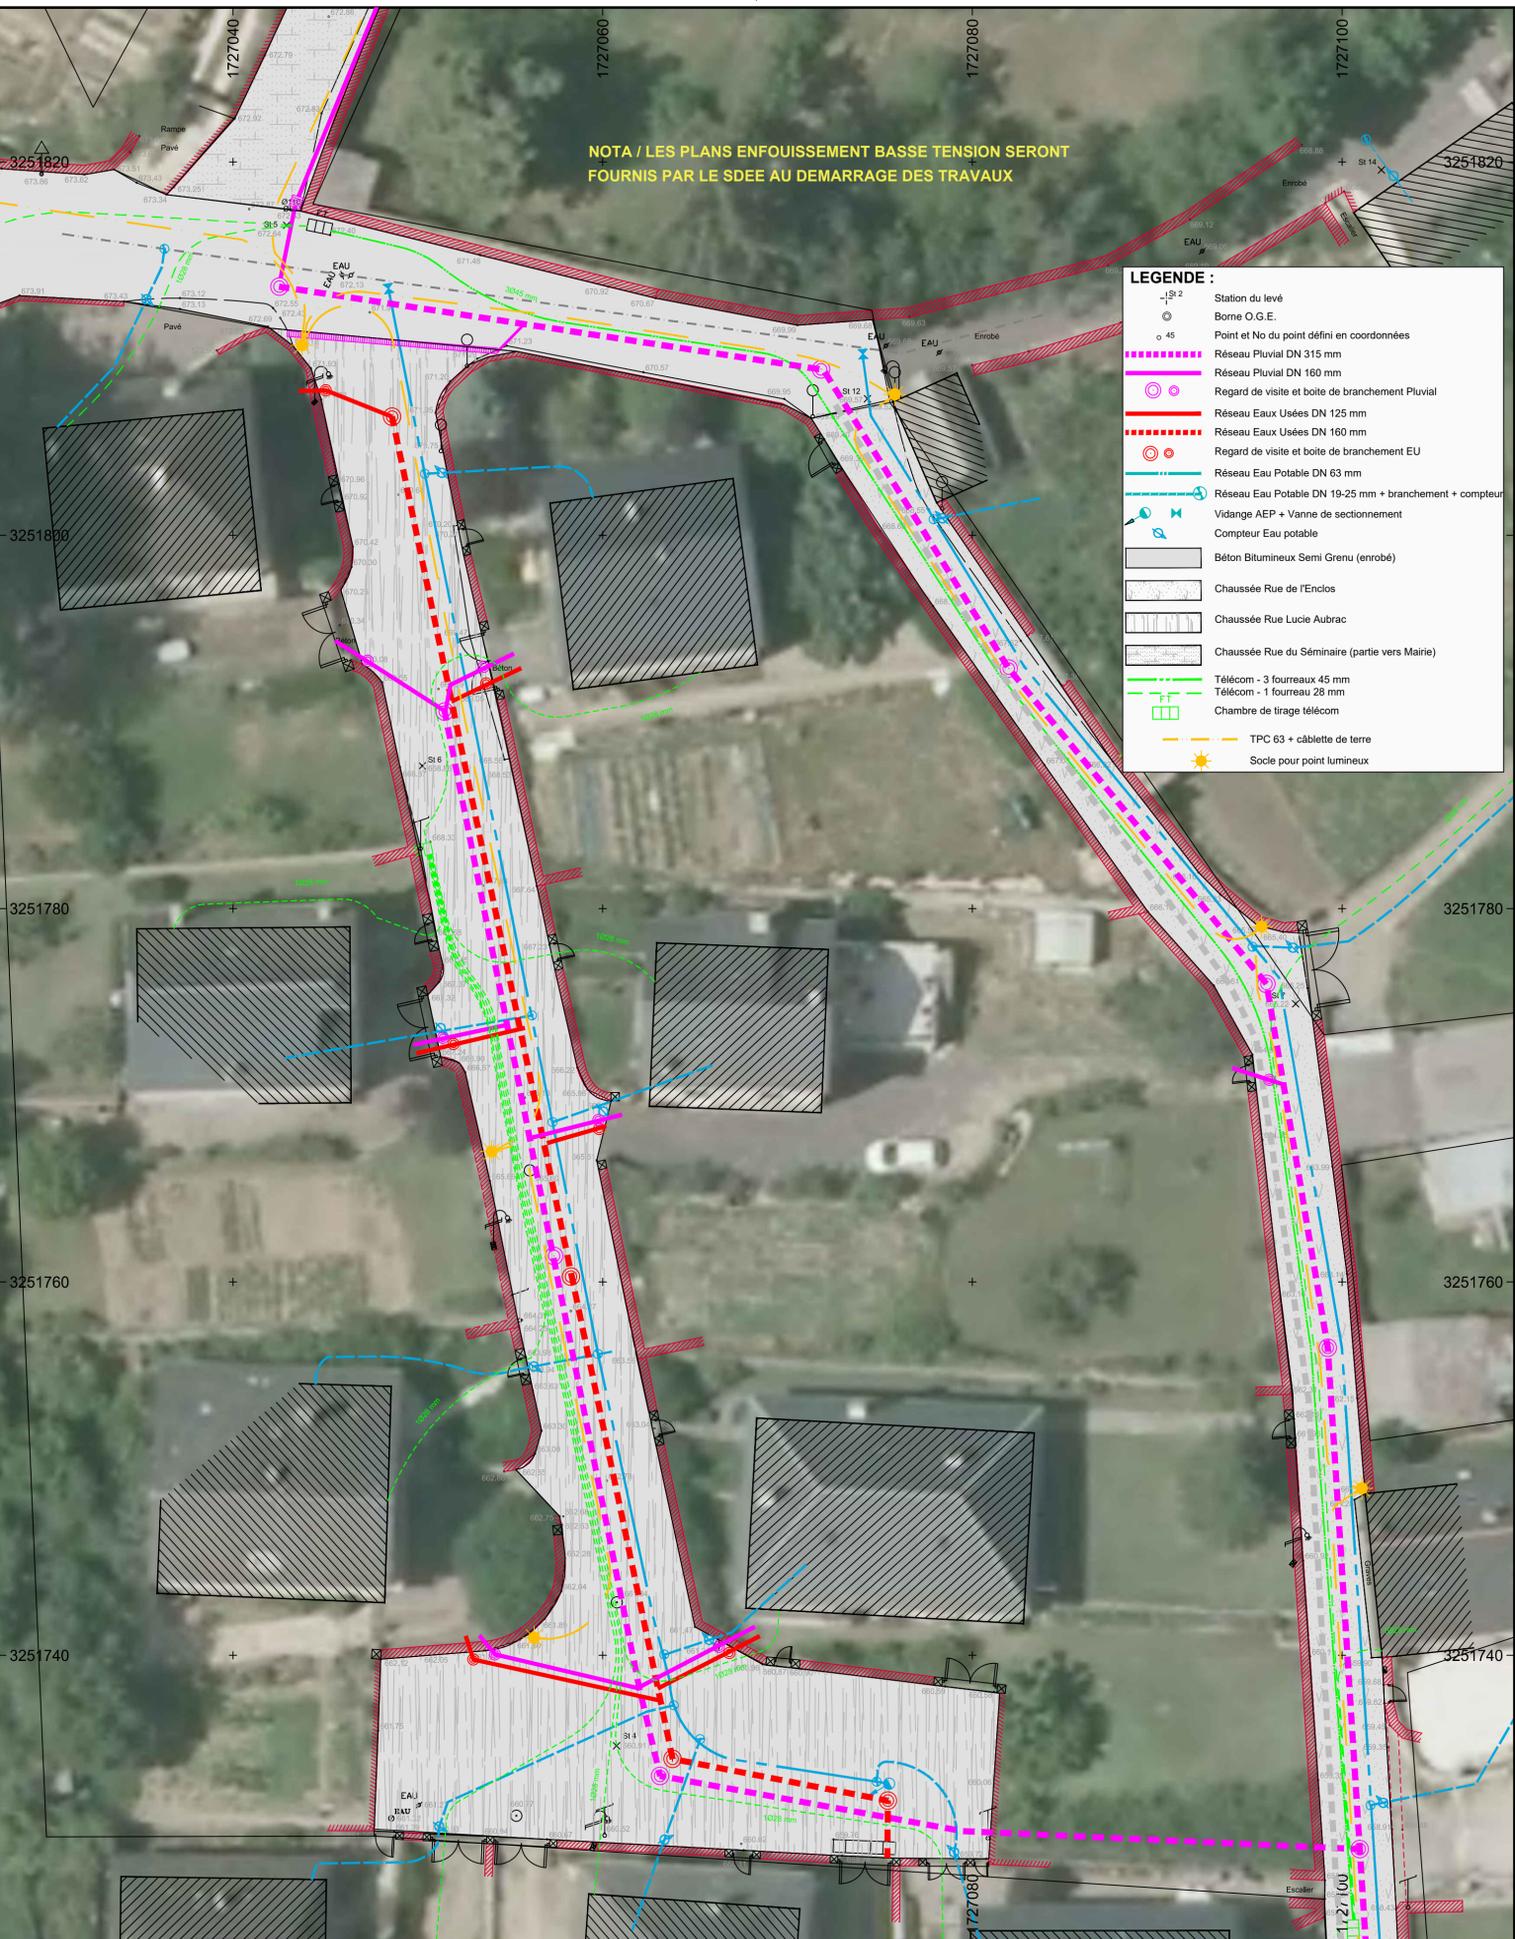

 <p>FAGGE ET ASSOCIÉS Géomètres Experts Foncier Conseil et Ingénierie 8 Rue de Wunsiedel - 48000 MENDE 04 66 65 23 24 / cabinet@fagge.net</p>	<p>DEPARTEMENT DE LA LOZERE COMMUNE DE CHANAC AMENAGEMENTS QUARTIER DE LA PARRO</p>
	<p>Planche 2 - Rue Lucie Aubrac et rue de l'Enclos PLAN TRAVAUX Echelle : 1/200</p>
<p>Dossier No 16-05</p>	<p>Date : Décembre 2016</p>