

Récépissé de DT Récépissé de DICT

Au titre du chapitre IV du titre V du livre V (partie réglementaire) du Code de l'environnement
et de la section 12 du chapitre IV du titre III du livre V de la 4ème partie (partie réglementaire) du Code du travail

(Annexe 2 de l'arrêté du 15 février 2012 modifié - NOR : DEVP1116359A)

Destinataire

- ☒ Récépissé de DT
☐ Récépissé de DICT
☐ Récépissé de DT/DICT
conjointe

Dénomination
Numéro/Voie
CP/Commune
Pays

FAGGE XAVIER
8 RUE DE WUNSIEDEL
48000 MENDE
FRANCE

N° consultation du téléservice : 2016121200652TGN

Référence de l'exploitant : 1650014977.165001RDT02

N° d'affaire du déclarant : 16-05

Personne à contacter (déclarant) : Xavier FAGGE

Date de réception de la déclaration : 13/12/16

Commune principale des travaux : CHANAC, 48230

Adresse des travaux prévus : LA PARRO

Coordonnées de l'exploitant :

Raison sociale : ORANGE LENS

Personne à contacter :

Numéro / Voie : TSA 40111

Lieu-dit / BP :

Code Postal / Commune : 69949 LYON CEDEX 20

Tél. :

Fax :

Éléments généraux de réponse

- ☐ Les renseignements que vous avez fournis ne nous permettent pas de vous répondre. La déclaration est à renouveler. Précisez notamment :

☐ Les réseaux/ouvrages que nous exploitons ne sont pas concernés au regard des informations fournies. Distance > à : _____ m
☒ Il y a au moins un réseau/ouvrage concerné (voir liste jointe) de catégorie : TL (voir liste des catégories au verso)

Modification ou extension de nos réseaux / ouvrages

Modification ou extension de réseau/ouvrage envisagée dans un délai inférieur à 3 mois : _____

☐ Réalisation de modifications en cours sur notre réseau/ouvrage.

Veuillez contacter notre représentant : _____

Tél. : _____

NB : Si nous avons connaissance d'une modification du réseau/ouvrage dans le délai maximal de 3 mois à compter de la consultation du téléservice, nous vous en informons.

Emplacement de nos réseaux / ouvrages

☒ Plans joints : Références : _____ Echelle (1) : _____ Date d'édition (1) : _____ Sensible : ☐ Prof. règl. mini (1) : _____ Matériau réseau (1) : _____
NB : La classe de précision A, B ou C figure dans les plans. _____ cm _____ cm

☐ Réunion sur chantier pour localisation du réseau/ouvrage : ☐ Date retenue d'un commun accord : _____ à _____
ou ☐ Prise de RDV à l'initiative du déclarant (date du dernier contact non conclusif : _____)

☐ Votre projet doit tenir compte de la servitude protégeant notre ouvrage.

☐ (cas d'un récépissé de DT) Tous les tronçons dans l'emprise ne sont pas en totalité de classe A : investigations complémentaires ou clauses particulières au marché à prévoir.

☐ Les branchements situés dans l'emprise du projet et pourvus d'affleurant sont tous rattachés à un réseau principal souterrain identifié dans les plans joints.

(1) : facultatif si l'information est fournie sur le plan joint

Recommandations de sécurité

Les recommandations techniques générales en fonction des réseaux et des techniques de travaux prévues sont consultables sur www.reseaux-et-canalizations.gouv.fr

Les recommandations techniques spécifiques suivantes sont à appliquer, en fonction des risques liés à l'utilisation des techniques de travaux employées :

Rubriques du guide technique relatives à des ouvrages ou travaux spécifiques : _____

Pour les exploitants de lignes électriques : si la distance d'approche a été précisée, indiquez si la mise hors tension est : ☐ possible ☐ impossible

Mesures de sécurité à mettre en œuvre : Code 3: SI NECESSITE D'UN COMPLEMENT D'INFORMATION SUR LA LOCALISATION DE NOS OUVRAGES, VOTRE CONTACT EST: pdcs.alo@orange.com

Dispositifs importants pour la sécurité : _____

Cas de dégradation d'un de nos ouvrages

En cas de dégradation d'un de nos ouvrages, contactez nos services au numéro de téléphone suivant : 0810300111

Pour toute anomalie susceptible de mettre en cause la sécurité au cours du déroulement du chantier, prévenir le service départemental d'incendie et de secours (par défaut le 18 ou le 112) : _____

Responsable du dossier

Nom : M DECROIX Jean-Marie

Désignation du service : Service DICT

Tél : +33328300463


Signature de l'exploitant ou de son représentant

Nom : M DECROIX Jean-Marie

Signature :

Date : 15/12/16

Nbre de pièces jointes, y compris les plans : 4

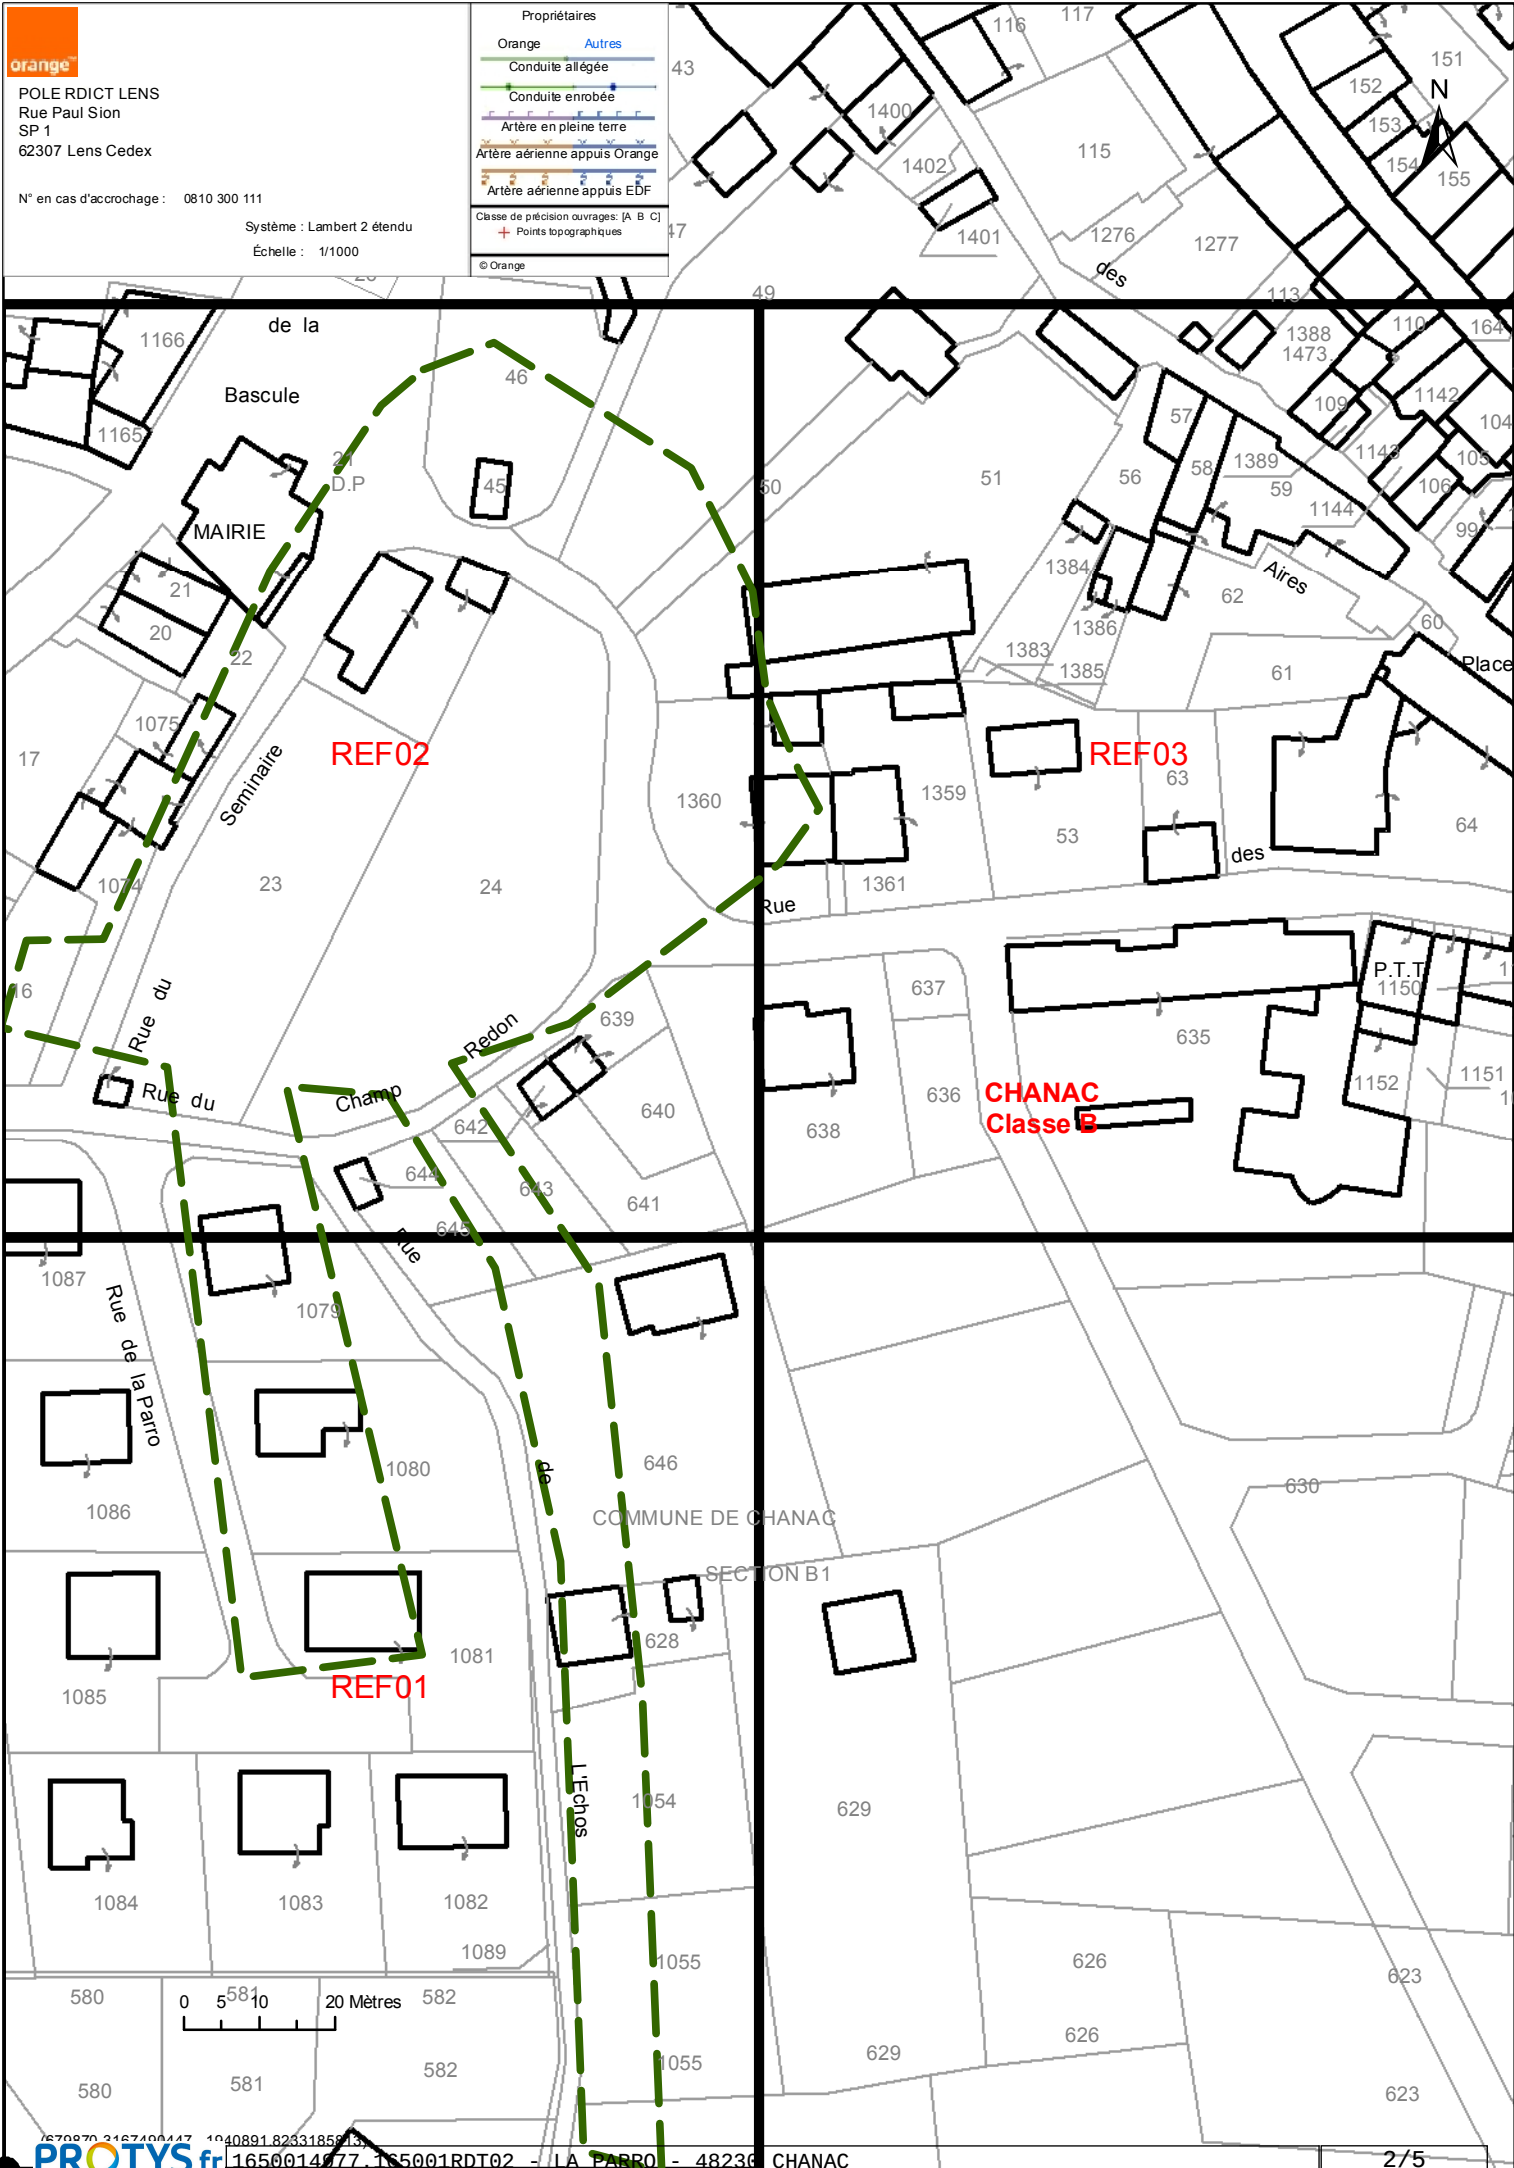



POLE RDICT LENS
Rue Paul Sion
SP 1
62307 Lens Cedex


N° en cas d'accrochage : 0810 300 111

Système : Lambert 2 étendu

Référence: REF01 / 3

Échelle : 1/500

Propriétaires	
Orange	Autres
Conduite allégée	
Conduite enrobée	
Artère en pleine terre	
Artère aérienne appuis Orange	
Artère aérienne appuis EDF	
Classe de précision ouvrages: [A B C]	
+ Points topographiques	
© Orange	

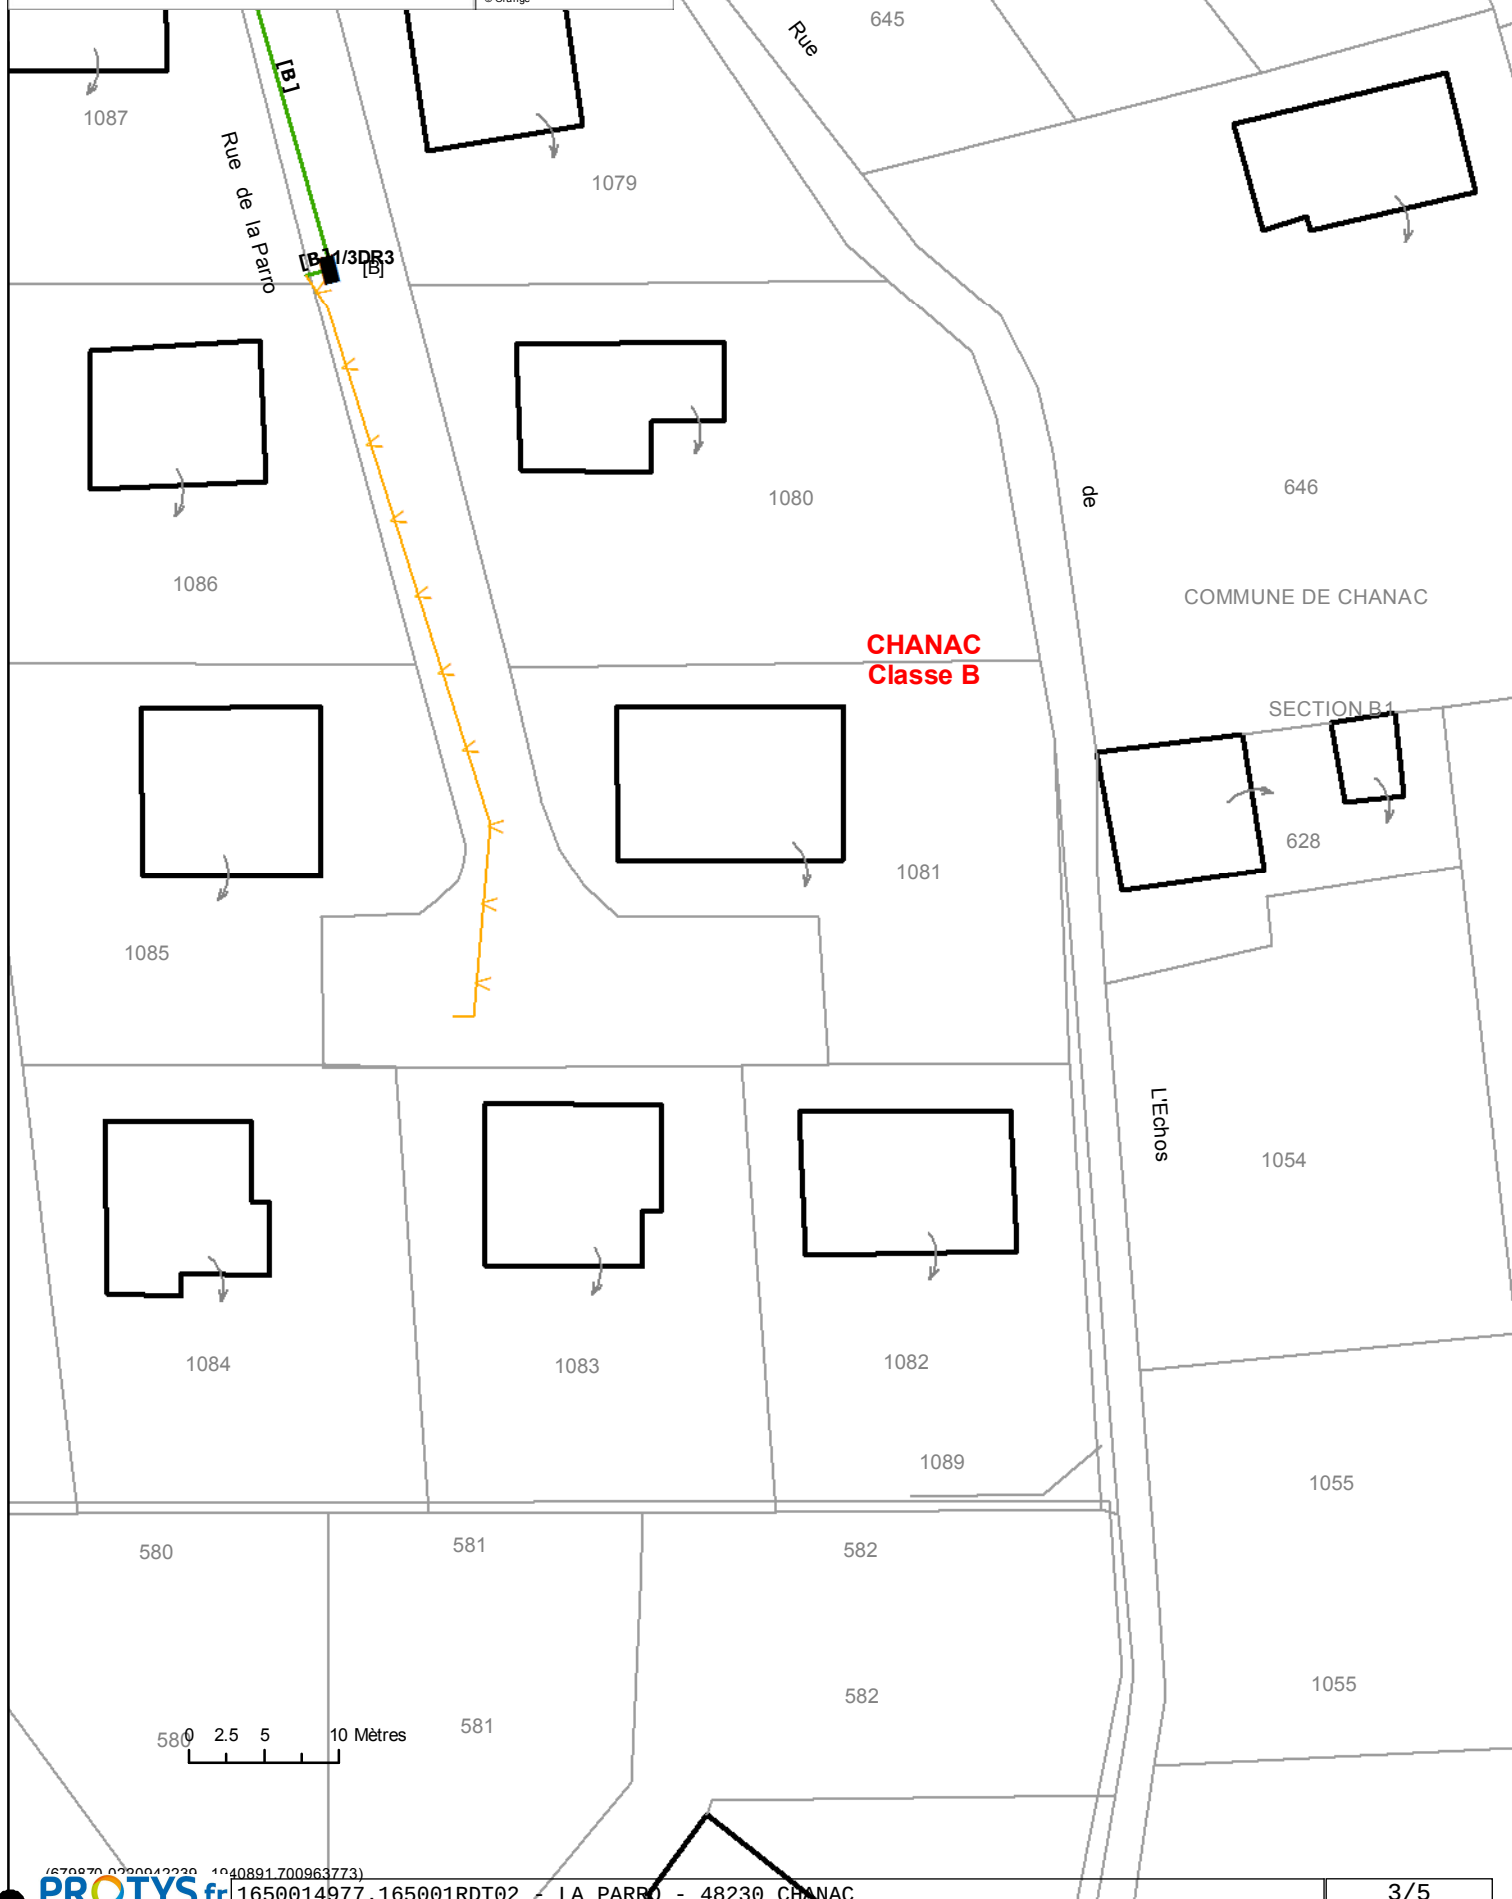



POLE RDICT LENS
Rue Paul Sion
SP 1
62307 Lens Cedex

N° en cas d'accrochage : 0810 300 111

Système : Lambert 2 étendu

Référence: REF02 / 3

Échelle : 1/500

Propriétaires	
Orange	Autres
Conduite allégée	
Conduite enrobée	
Artère en pleine terre	
Artère aérienne appuis Orange	
Artère aérienne appuis EDF	
Classe de précision ouvrages: [A B C]	
+ Points topographiques	
© Orange	





POLE RDICT LENS
Rue Paul Sion
SP 1
62307 Lens Cedex

N° en cas d'accrochage : 0810 300 111

Système : Lambert 2 étendu

Référence: REF03 / 3

Échelle : 1/500

Propriétaires	
Orange	Autres
Conduite allégée	
Conduite enrobée	
Artère en pleine terre	
Artère aérienne appuis Orange	
Artère aérienne appuis EDF	
Classe de précision ouvrages: (A B C)	
+ Points topographiques	
© Orange	

