


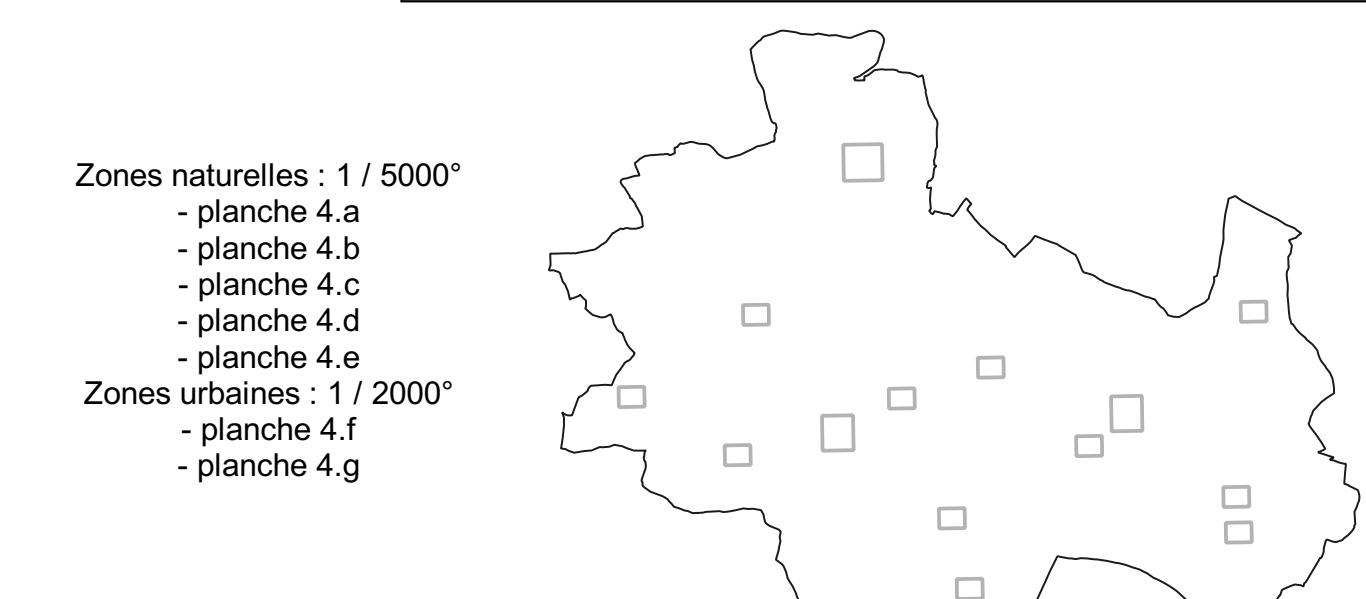

ELABORATION DE LA REVISION
17 mars 2019
Approuvé le :
24 Janvier 2020
Exécuté le :
17 Mars 2019

Zones urbaines
1:2000


4g

- Légende**
- Limites de zone
 - Enveloppe des zones inondables - PPRI du bassin Lot aval en Lozère (enveloppe reportée à titre indicatif - pour le zonage réglementaire, se reporter au PPRI joint en annexe 6.1.3)
 - Enveloppe des zones soumises à des risques de glissement de terrain - Etude du CEREMA (glissements de terrain) "chutes de blocs et de pierres" et "effondrements, affaissements et tassements de terrain" (enveloppes reportées à titre indicatif - se référer aux dispositions générales du règlement et à l'annexe 6.1 du dossier de PLU)
 - Emplacements réservés
 - Zones humides à protéger (identifiées au titre de l'article L.151-23 du CU - Se référer au règlement de la zone concernée)
 - Ripistyle du Lot à protéger (identifiée au titre de l'article L.151-23 du CU - Se référer au règlement de la zone concernée)
 - Bosquet à protéger (identifié au titre de l'article L.151-23 du CU - Se référer au règlement de la zone concernée)
 - Eléments de paysage (alignements d'arbres), reportés au titre de l'article L.151-23 du CU
 - Eléments du patrimoine bâti (monuments), reportés au titre de l'article L.151-19 du CU
 - Eléments du patrimoine (bâtiments et paysans), reportés au titre de l'article L.151-19 du CU
 - Bâtiment désigné au titre de l'article L.151-11-2 du CU
- Pour la numérisation associée, se référer à l'annexe 1 du rapport de présentation


N° de l'opération	Objet	Localisation	Bénéficiaire	Superficie en m²
01	Création d'un dispositif de collecte et d'évacuation des eaux pluviales	Bourg de Chanac	Commune	4201.15
02	Création d'un espace public	Bourg de Chanac	Commune	541.86
03	Création d'un espace public	Bourg de Chanac	Commune	2146.21
04	Adaptation du carrefour	Bourg de Chanac	Commune	58.94
05	Elargissement de voie	Bourg de Chanac	Commune	155.91
06	Création de voie	Bourg de Chanac	Commune	1170.23
07	Création de voie	Bourg de Chanac	Commune	653.04
08	Elargissement de voie	Bourg de Chanac	Commune	60.54
09	Elargissement de voie	Bourg de Chanac	Commune	166.79
10	Elargissement de voie	Bourg de Chanac	Commune	479.66
11	Elargissement de voie	Bourg de Chanac	Commune	180.64
12	Elargissement de voie	Bourg de Chanac	Commune	47.19
13	Elargissement de voie	Bourg de Chanac	Commune	245.62
14	Elargissement de voie	Bourg de Chanac	Commune	1784.38
15	Elargissement de voie	Bourg de Chanac	Commune	2129.78
16	Elargissement de voie	Bourg de Chanac	Commune	168.51
17	Création de voie	Bourg de Chanac	Commune	437.86
18	Elargissement de voie	Marpiquet	Commune	272.85
19	Elargissement de voie	Marpiquet	Commune	438.81
20	Elargissement d'un chemin agricole	Marpiquet	Commune	266.36
21	Elargissement de voie	Marpiquet	Commune	70.88
22	Elargissement de voie	Marpiquet	Commune	160.81
23	Elargissement de voie	Marpiquet	Commune	152.65
24	Elargissement de voie	Marpiquet	Commune	762.8
25	Elargissement de voie	Marpiquet	Commune	325.13
26	Elargissement de voie	Marpiquet	Commune	265.57
27	Création d'une aire de stationnement en épi	Marpiquet	Commune	825.44
28	Création de voie	Marpiquet	Commune	744.21
29	Elargissement de voie	Marpiquet	Commune	1082.21
30	Elargissement de voie	Marpiquet	Commune	706
31	Elargissement de voie	Marpiquet	Commune	116.02
32	Elargissement de voie	Marpiquet	Commune	165.79
33	Elargissement de voie	Vareilles	Commune	322.72
34	Elargissement de voie	Vareilles	Commune	145.75
35	Elargissement de voie	Vareilles	Commune	165.92
36	Création de voie	Vareilles	Commune	1466.18
37	Elargissement de voie	Ressouches	Commune	97.85
38	Elargissement de voie	Ressouches	Commune	132.79
39	Création d'un chemin agricole	Ressouches	Commune	152.62
40	Elargissement de voie	Villat	Commune	1692.61
41	Création de voie	Villat	Commune	4127.99
42	Elargissement de voie	Villat	Commune	391.56
43	Elargissement de voie	La Nègrede	Commune	217.08
44	Elargissement de voie	La Nègrede	Commune	27.86
45	Création d'un chemin agricole	Ressouches	Commune	611.38
46	Aménagement de la R.N. 88 et établissement des accès	Zone d'activités	Etat	1281.07
47	Aménagement de la R.N. 88 et établissement des accès	Zone d'activités	Etat	2092.24
48	Aménagement de la R.N. 88 et établissement des accès	Zone d'activités	Etat	1100.69
49	Aménagement de la R.N. 88 et établissement des accès	Zone d'activités	Etat	1150.22
50	Aménagement de la R.N. 88 et établissement des accès	Point Vieux	Etat	7363.43
51	Aménagement de la R.N. 88 et établissement des accès	Point Vieux	Etat	2089.95
52	Aménagement de la R.N. 88 et établissement des accès	Ressouches	Etat	418.95
53	Aménagement de la R.N. 88 et établissement des accès	Ressouches	Etat	4602.82
54	Aménagement de la R.N. 88 et établissement des accès	Ressouches	Etat	2964.3
55	Aménagement de la R.N. 88 et établissement des accès	Ressouches	Etat	3817.56
56	Aménagement de la R.N. 88 et établissement des accès	Ressouches	Etat	851.52
57	Aménagement de la R.N. 88 et établissement des accès	Zone d'activités	Etat	1093.42
58	Elargissement de voie	Bourg de Chanac	Commune	6143.55
59	Elargissement de voie	Bourg de Chanac	Commune	71.95
60	Elargissement de voie	Bourg de Chanac	Commune	205.17
61	Elargissement de voie	Bourg de Chanac	Commune	1761.12
62	Création de voie	Vareilles	Commune	2041.02
63	Création de voie	Marpiquet	Commune	1688.46
64	Création de voie	Marpiquet	Commune	2166.44
65	Création d'un cheminement cyclable	Point Neuf	Commune	3103.51
66	Création d'un cheminement cyclable	Point Neuf	Commune	8022.2



Vareilles

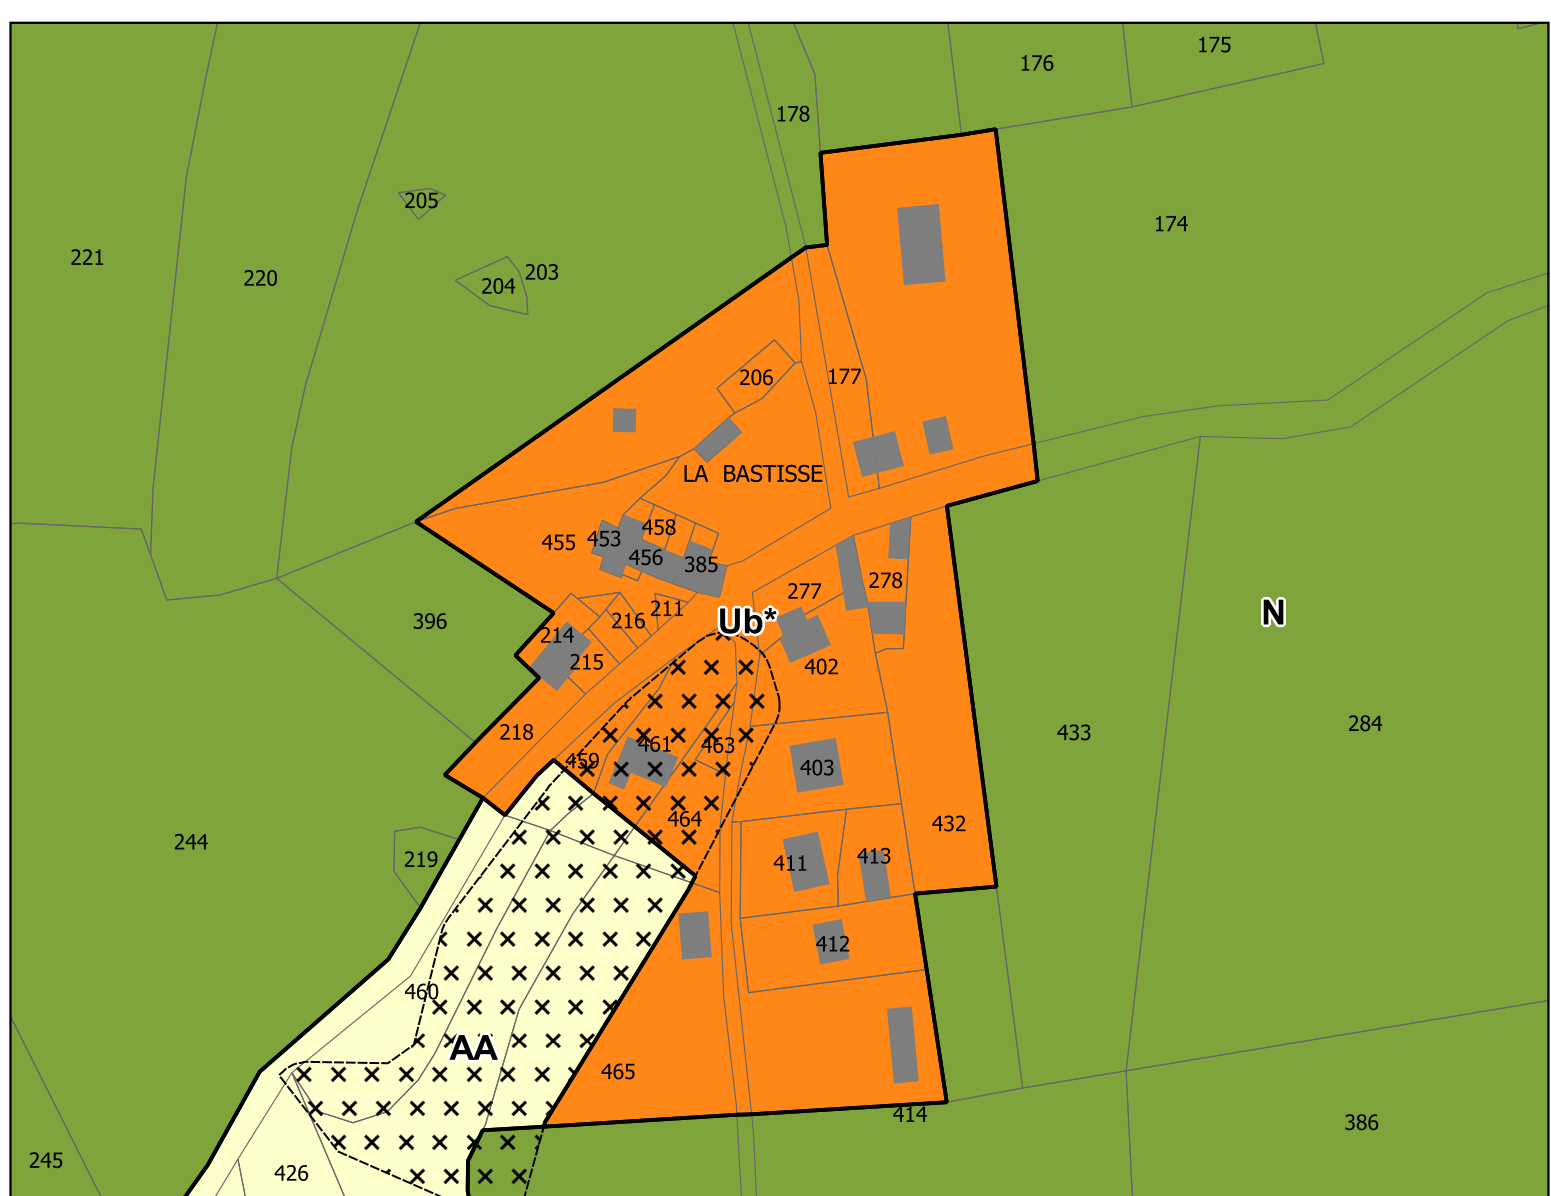


La Bastisse

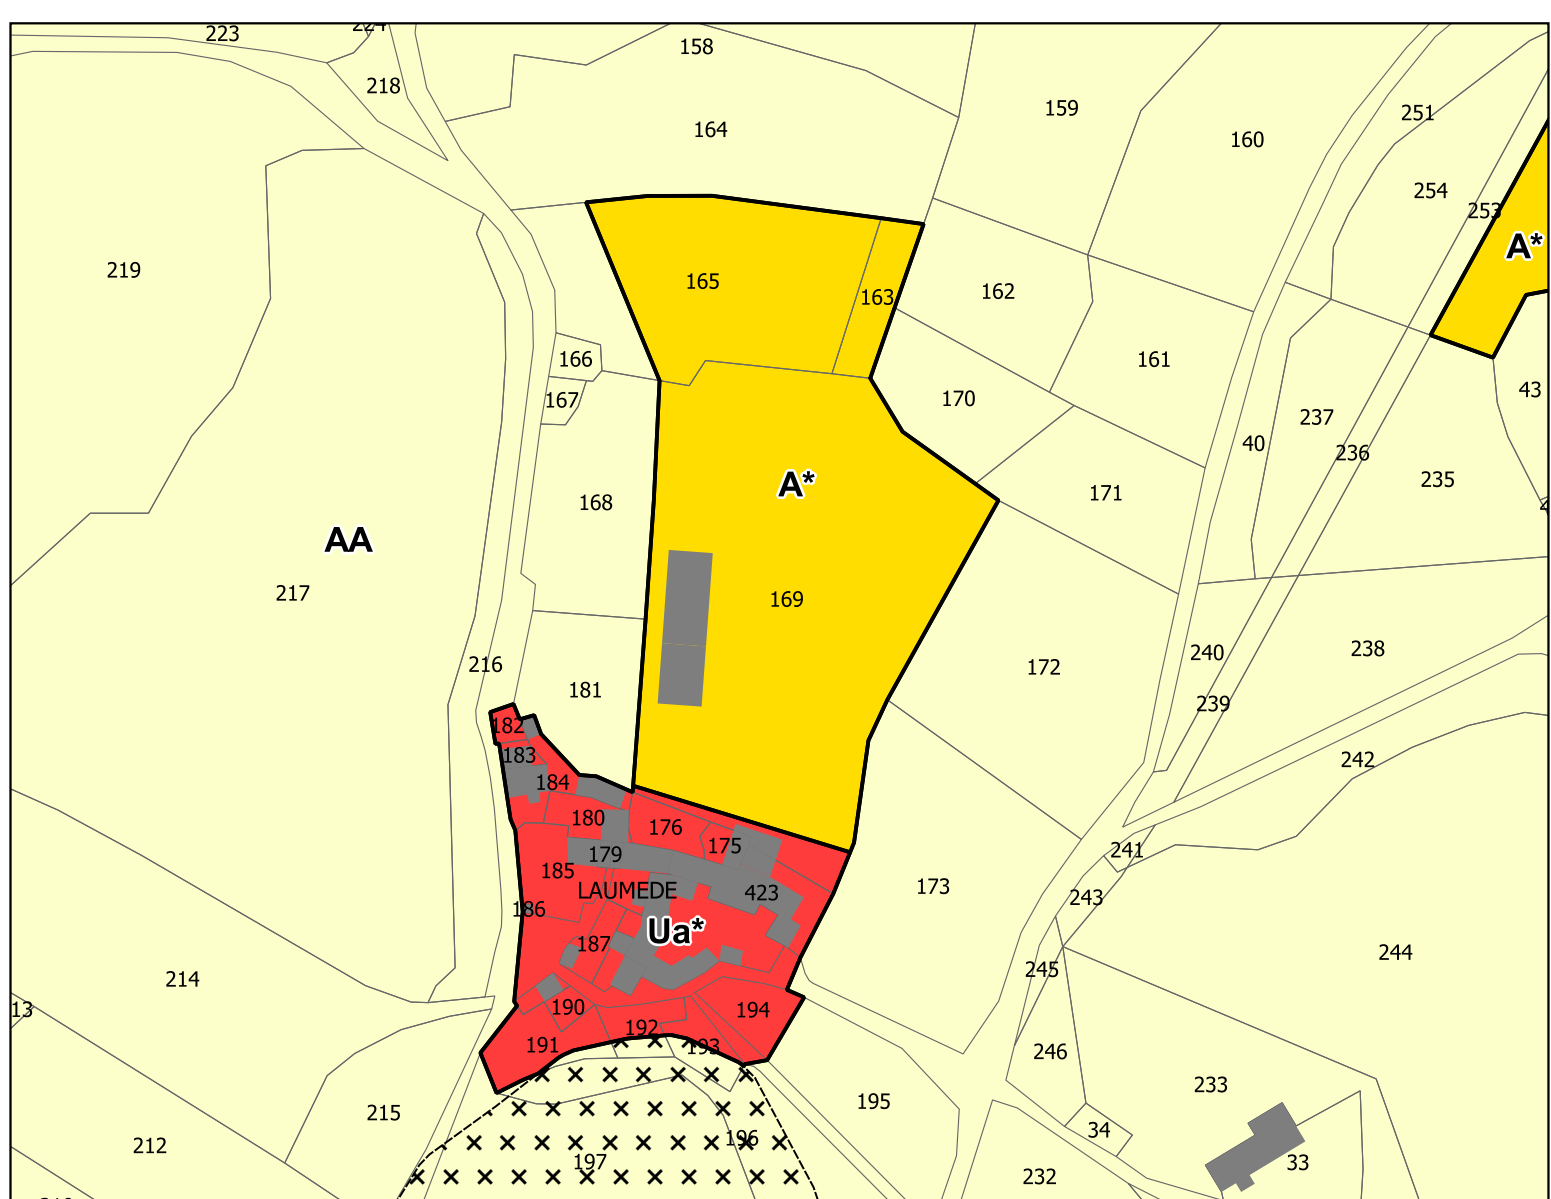


Laumède




Le Jas

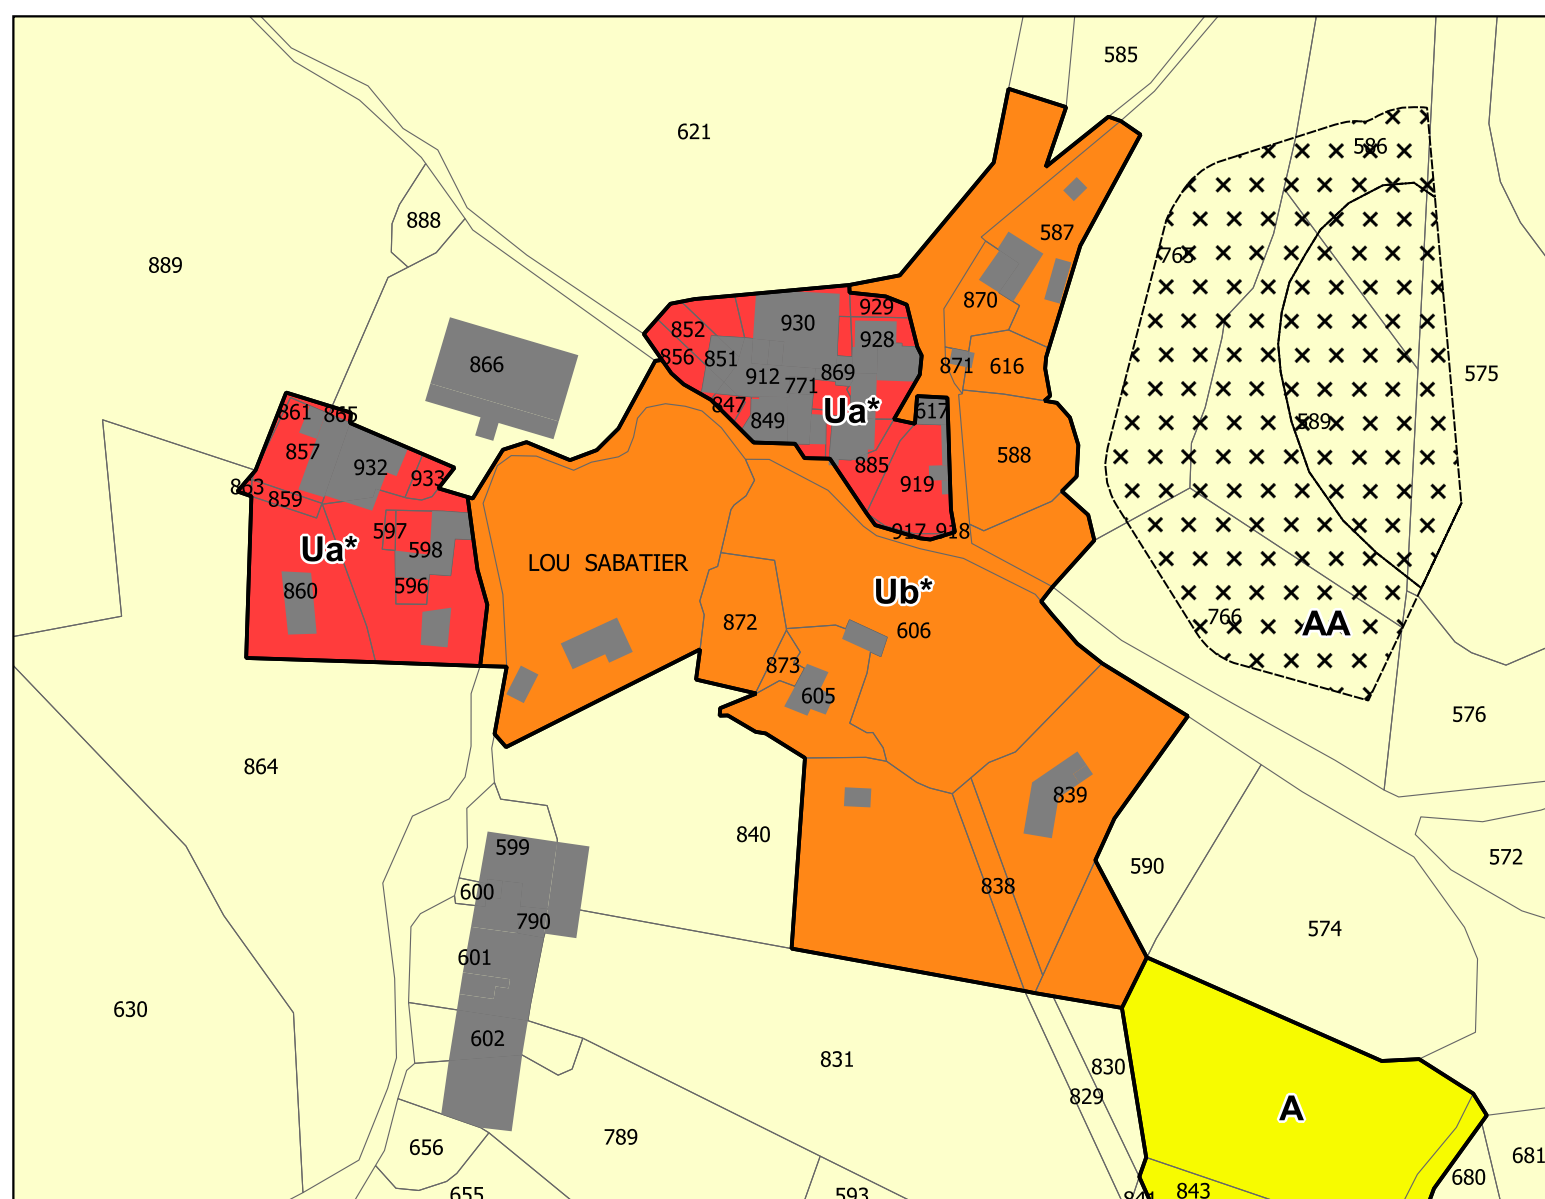


Le Sabatier

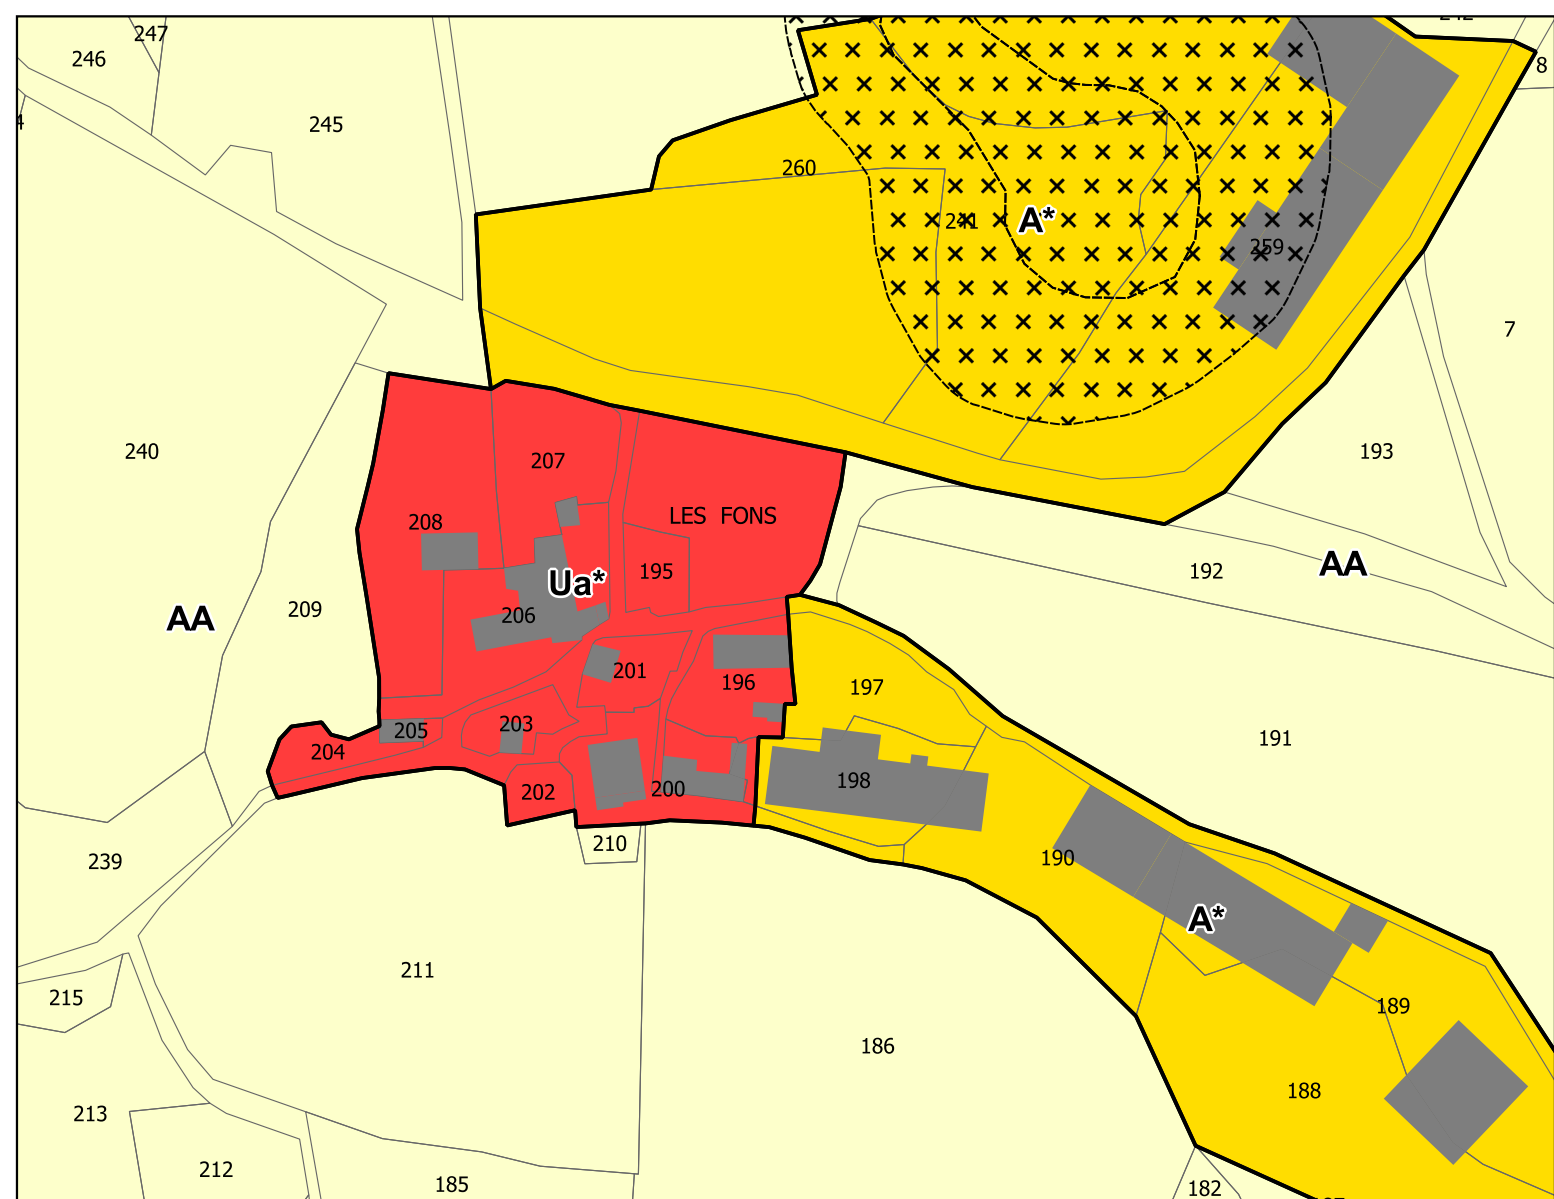


Les Fons

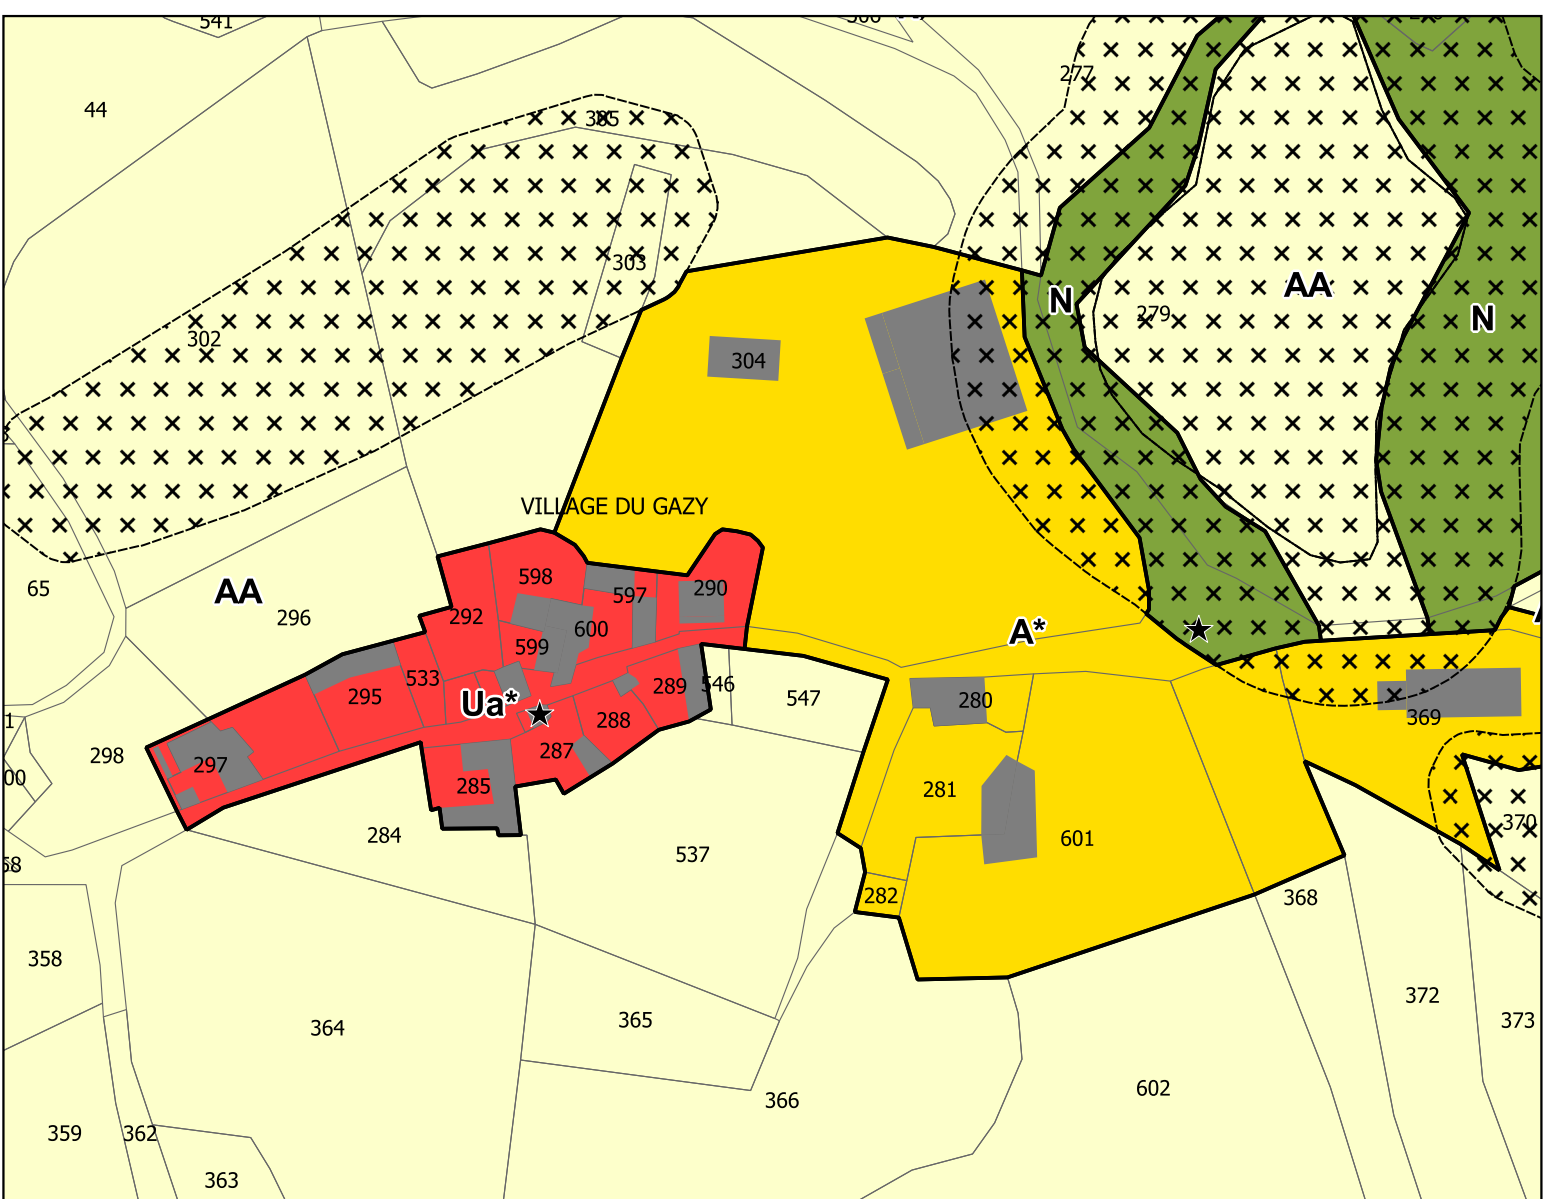


Le Gazy

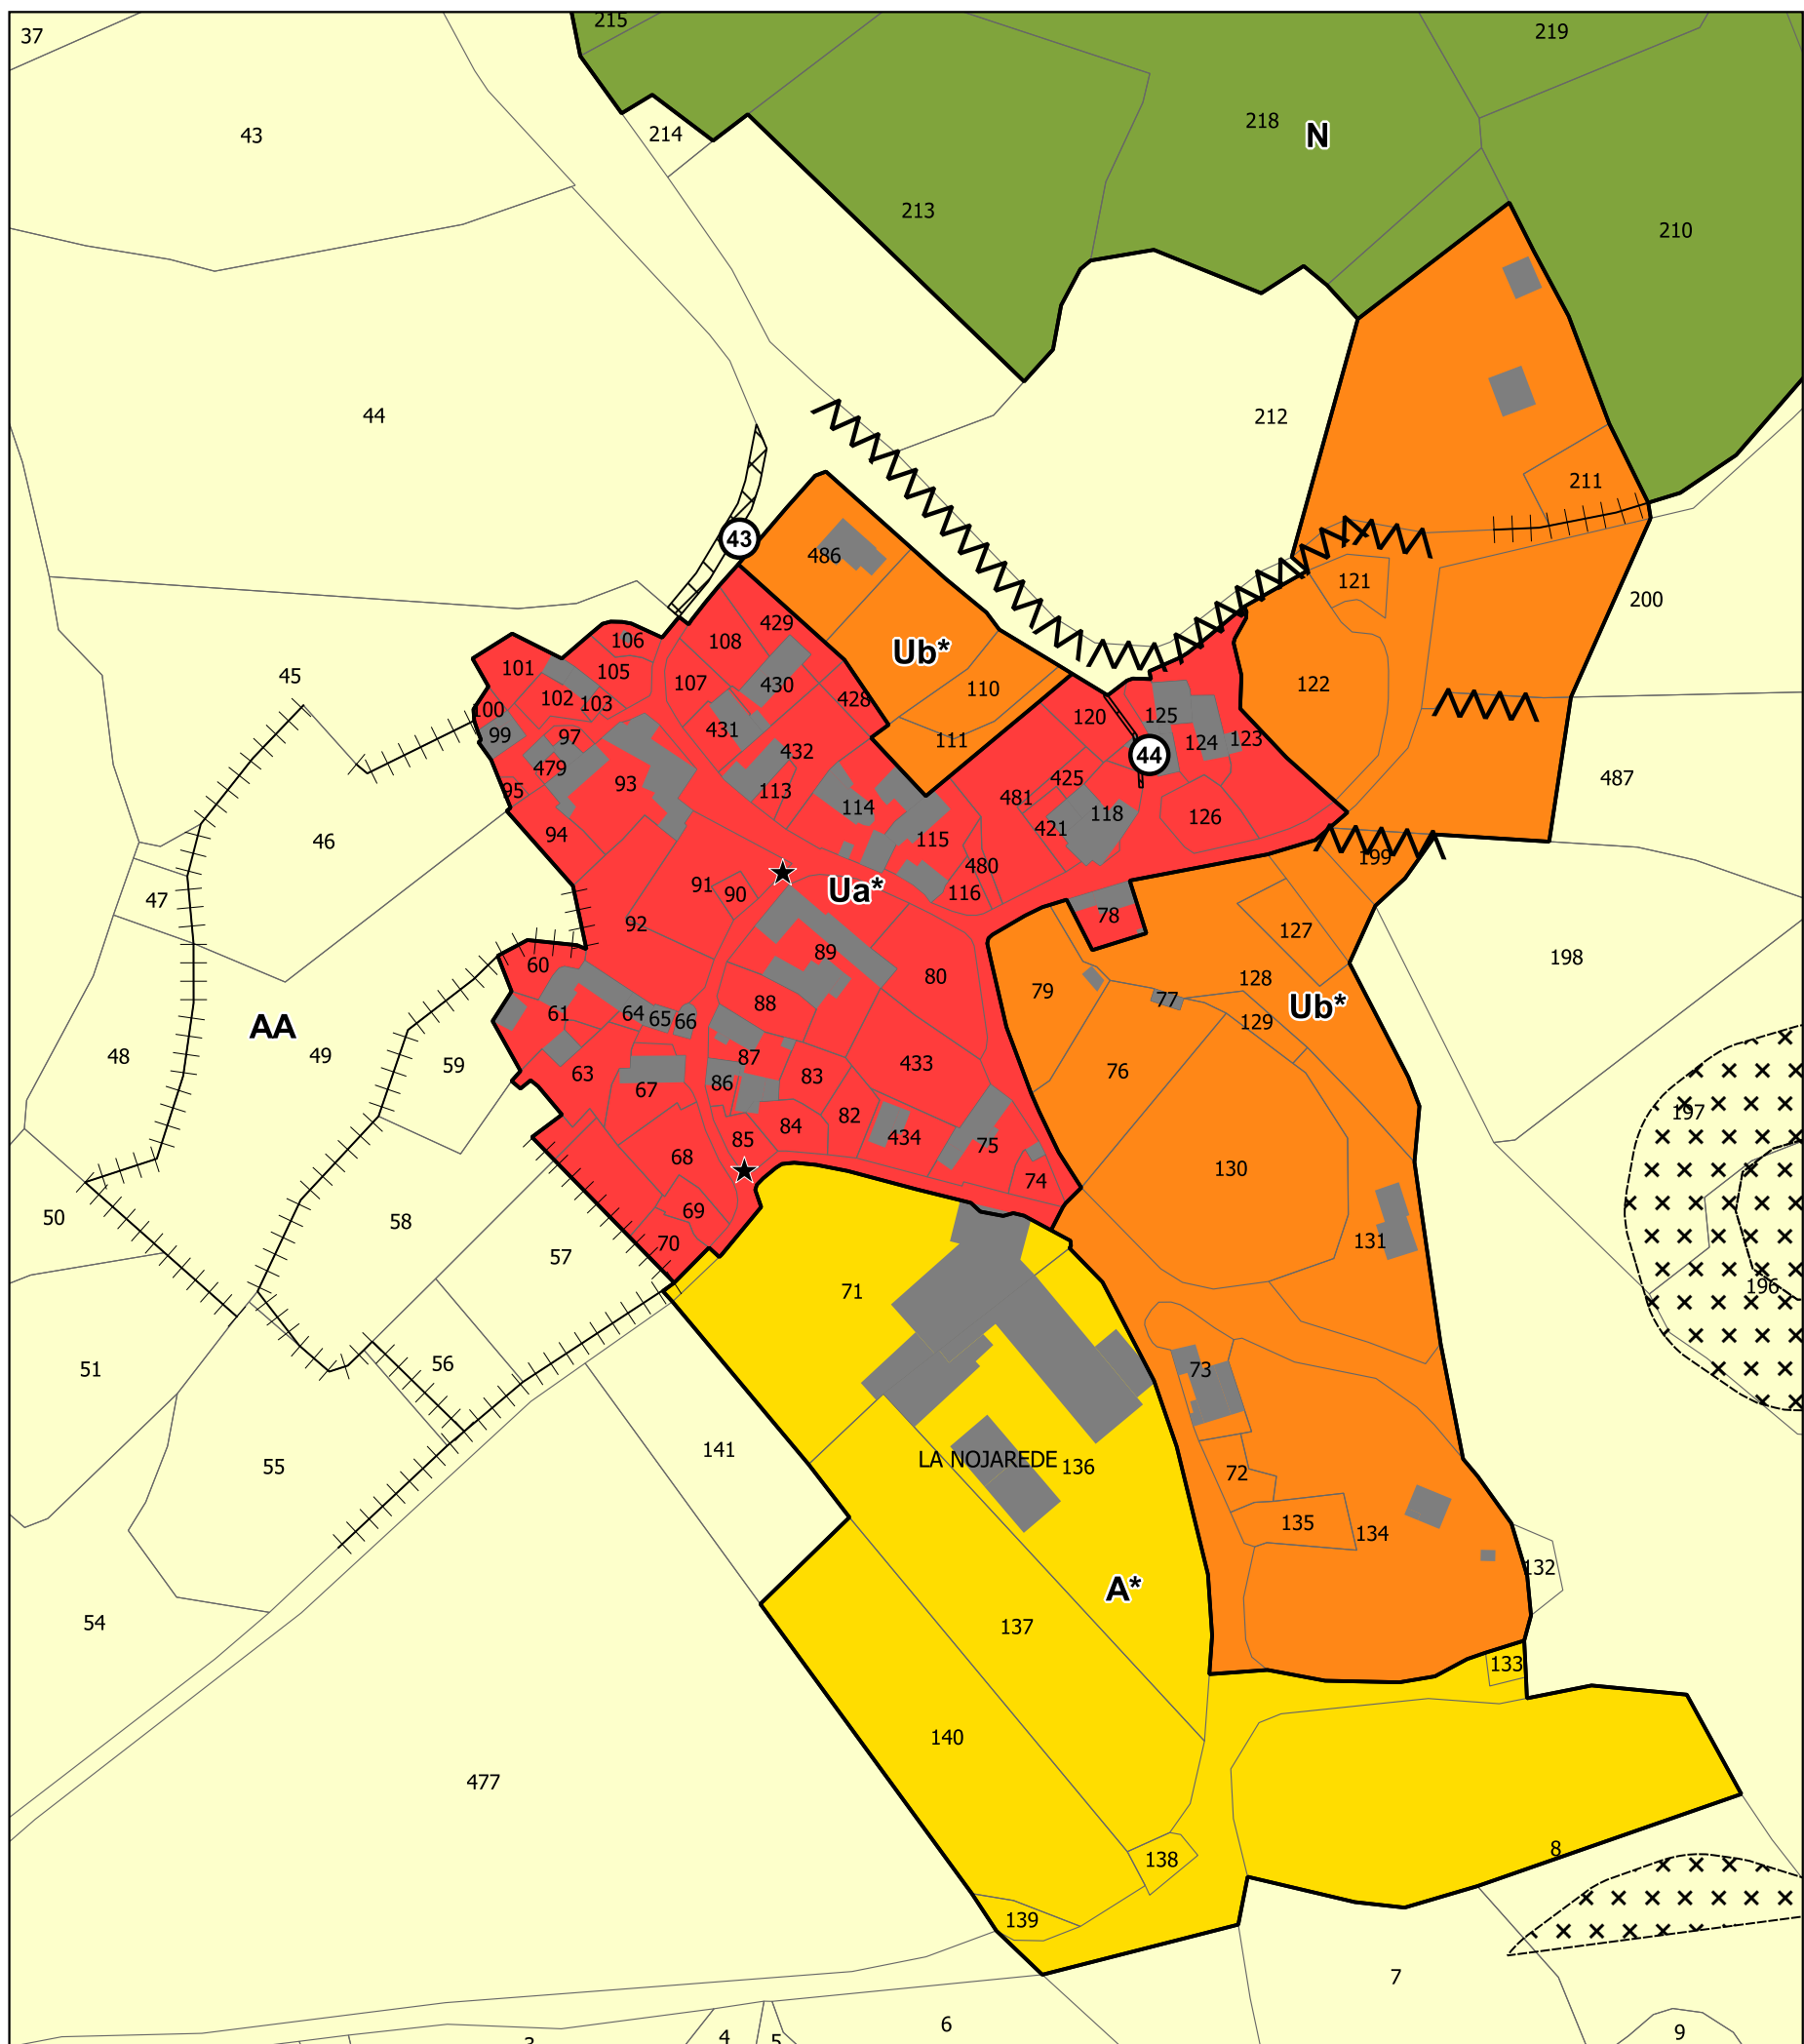


La Nogaredé

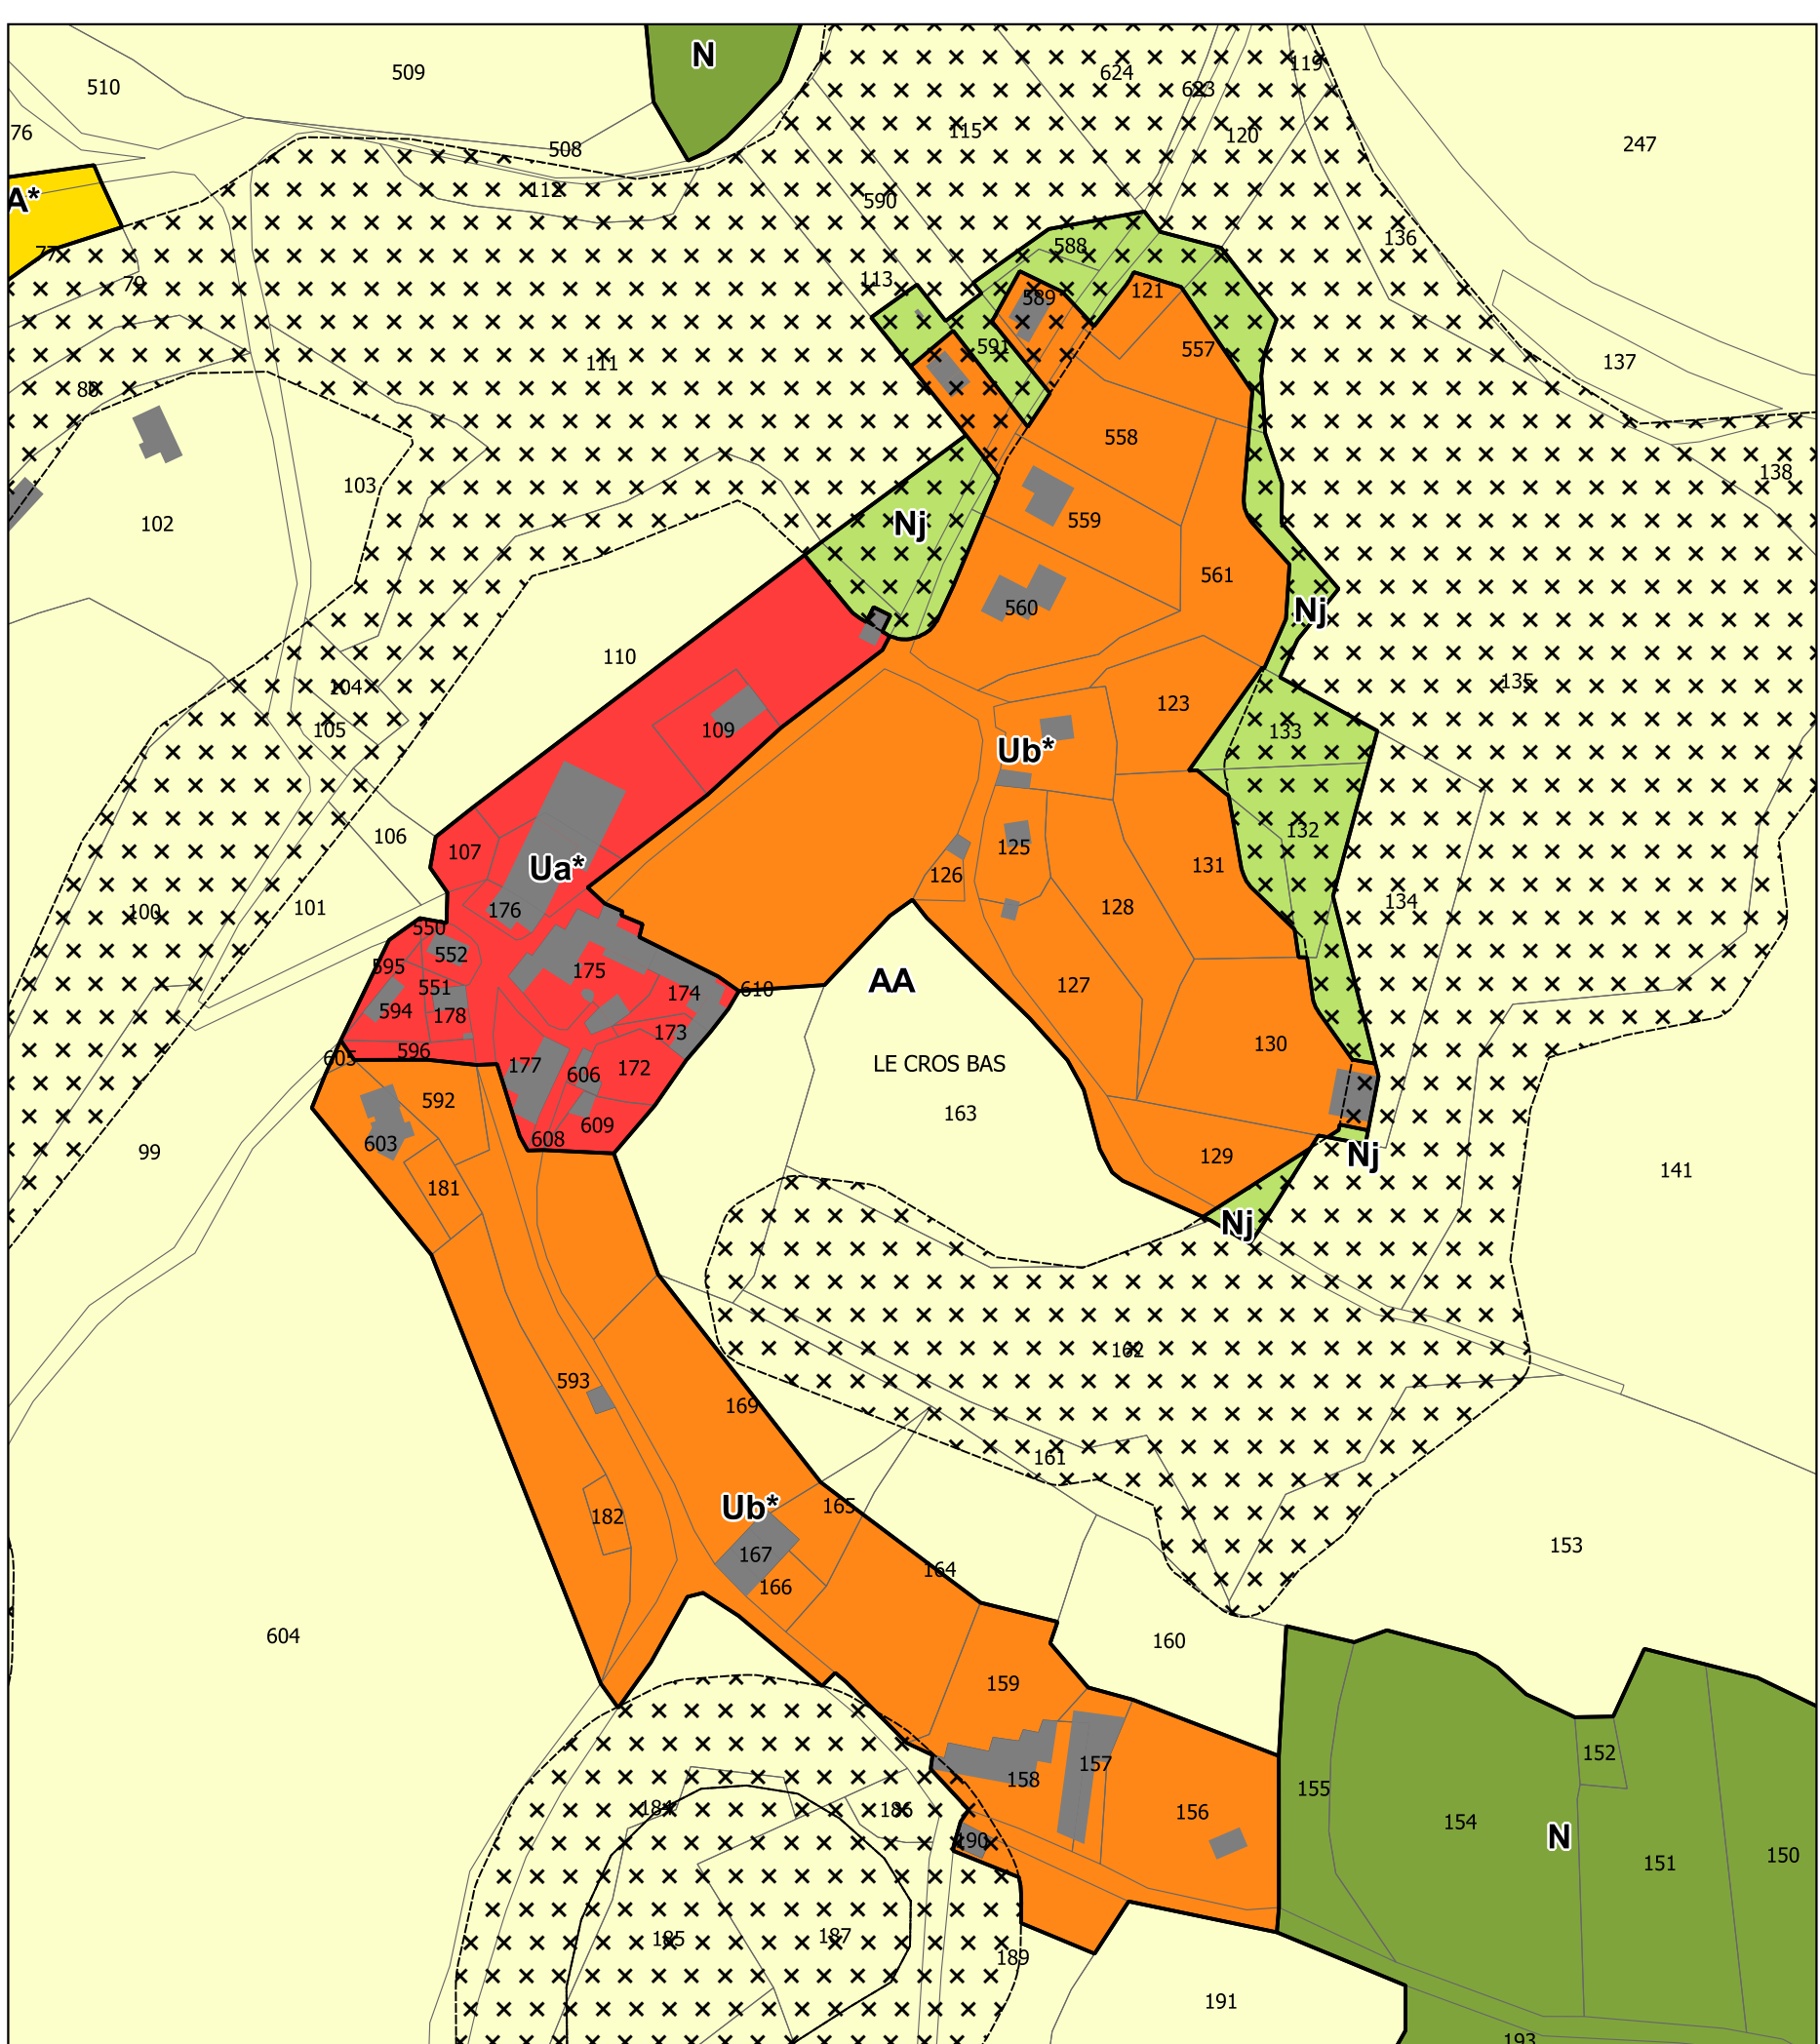


Le Cros bas

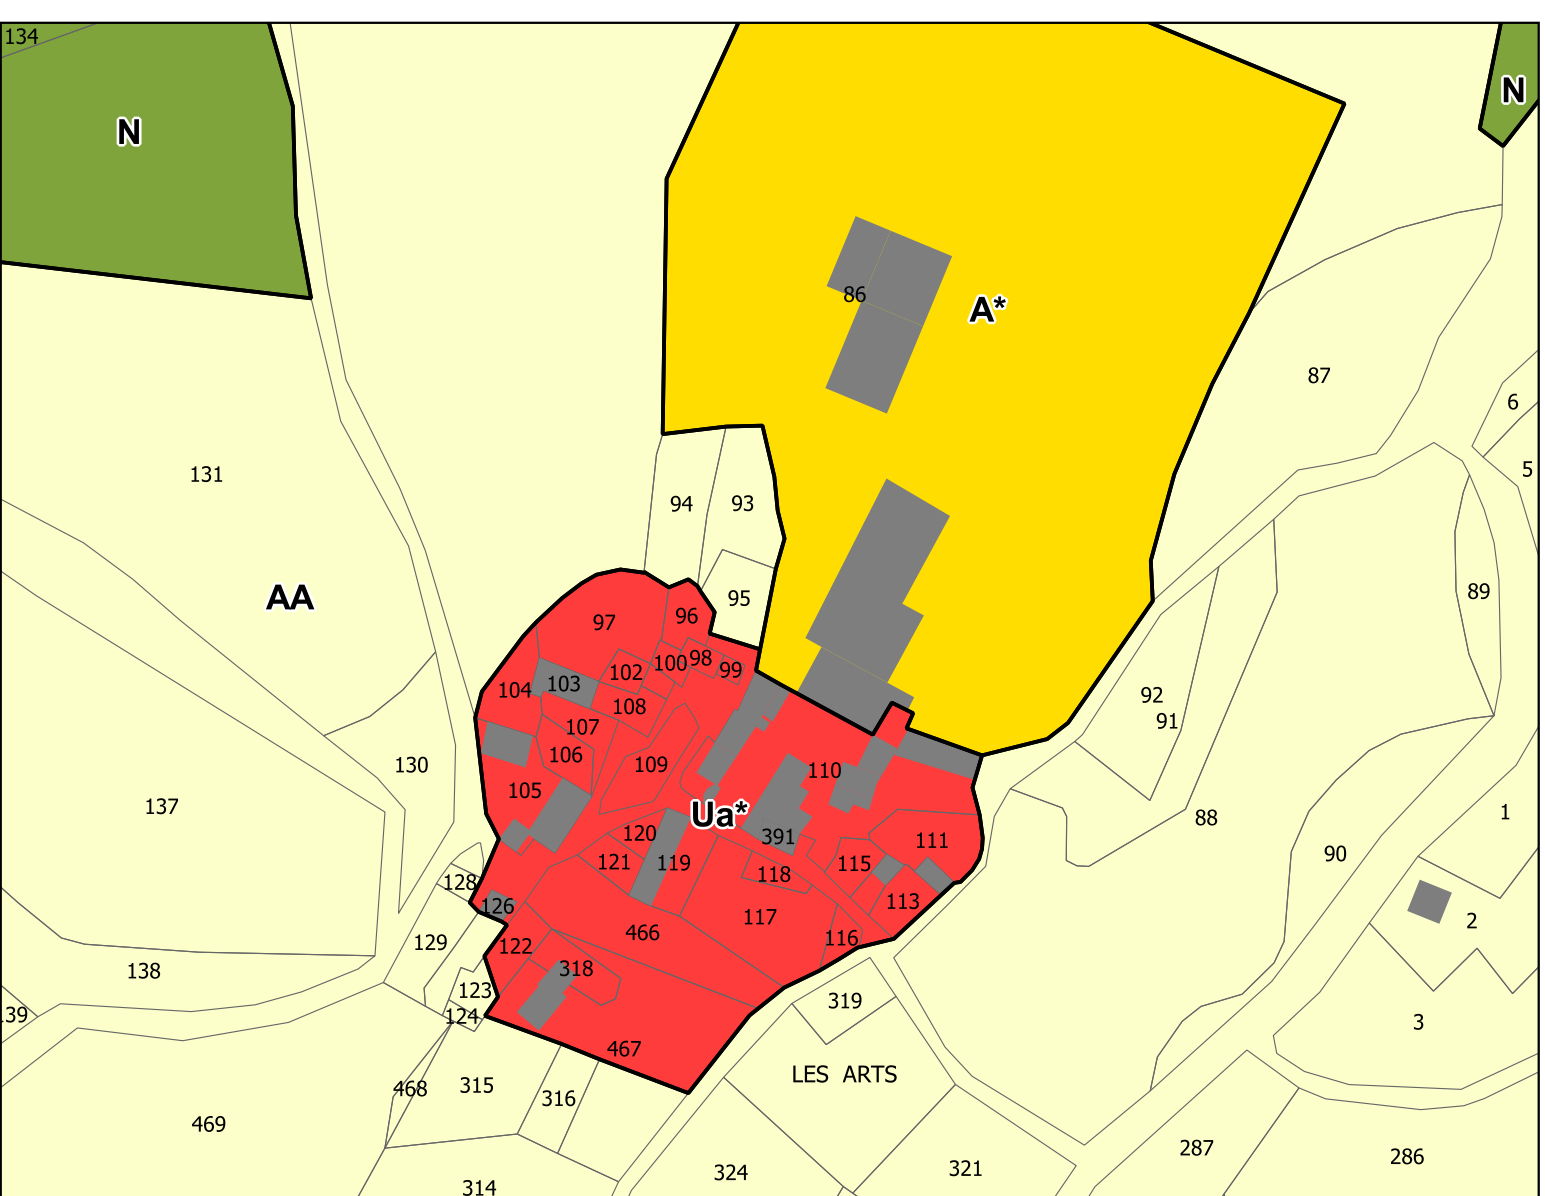


Les Arts

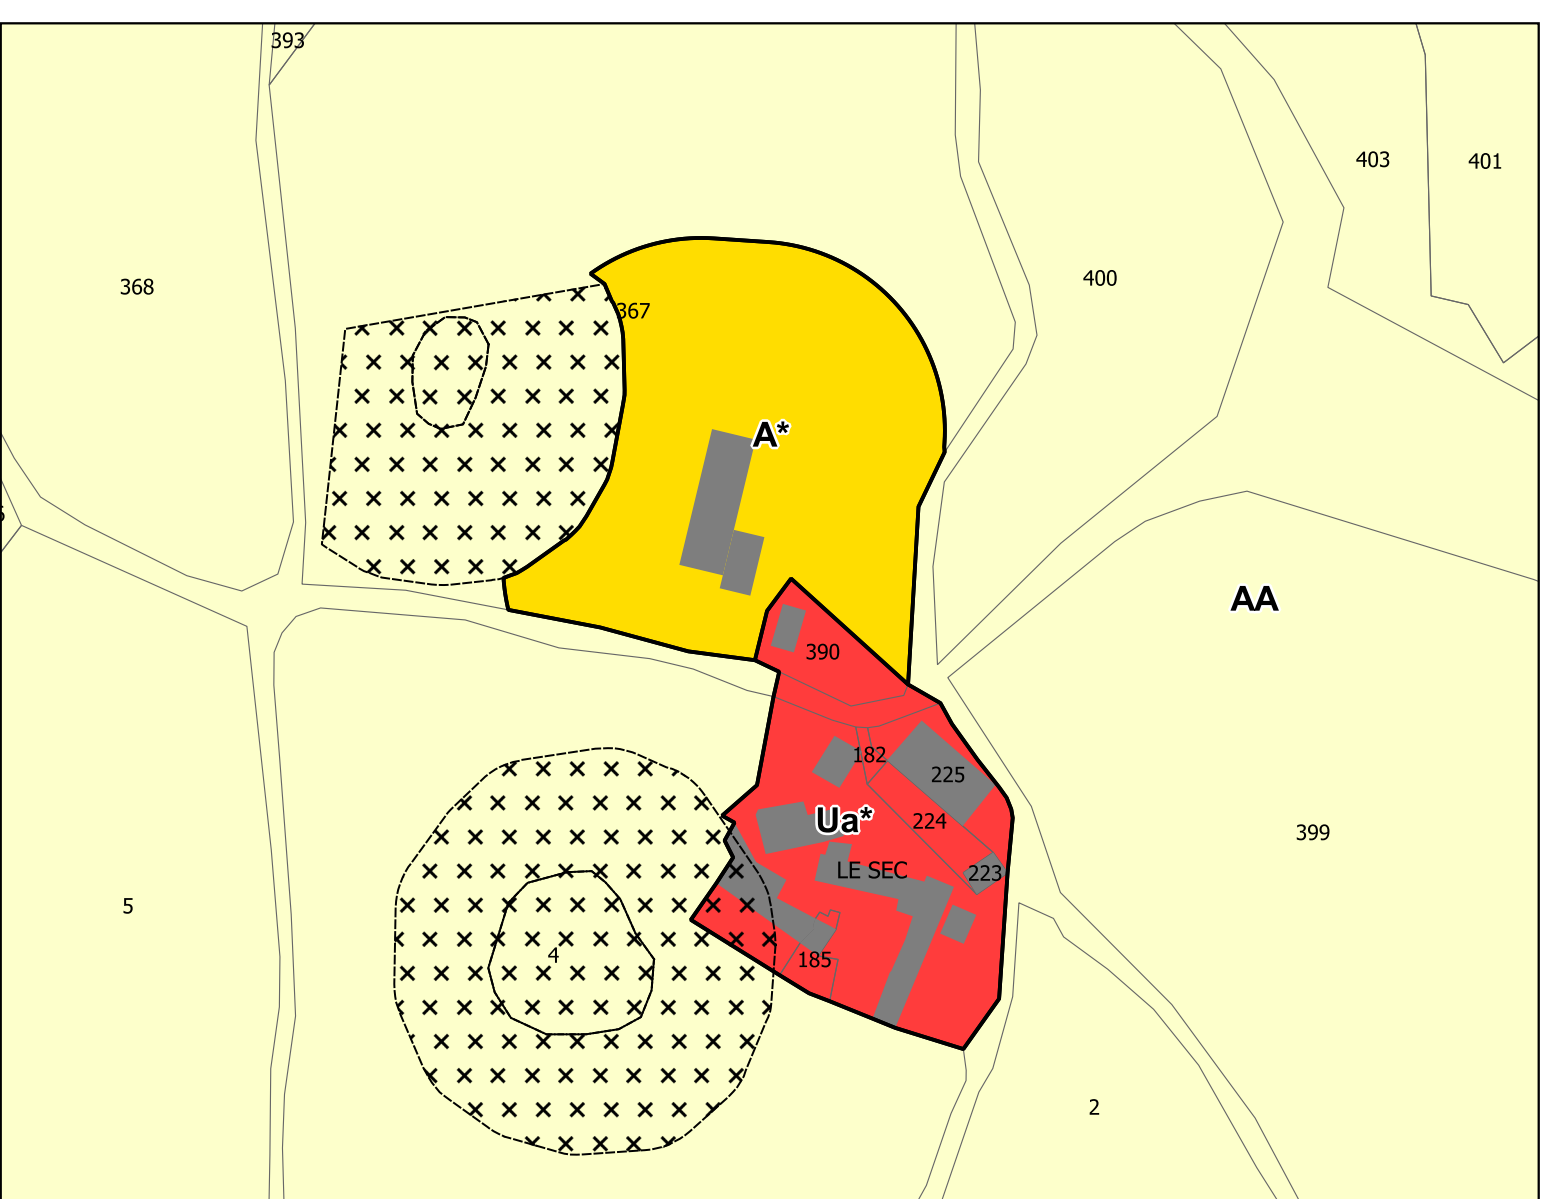


Le Sec

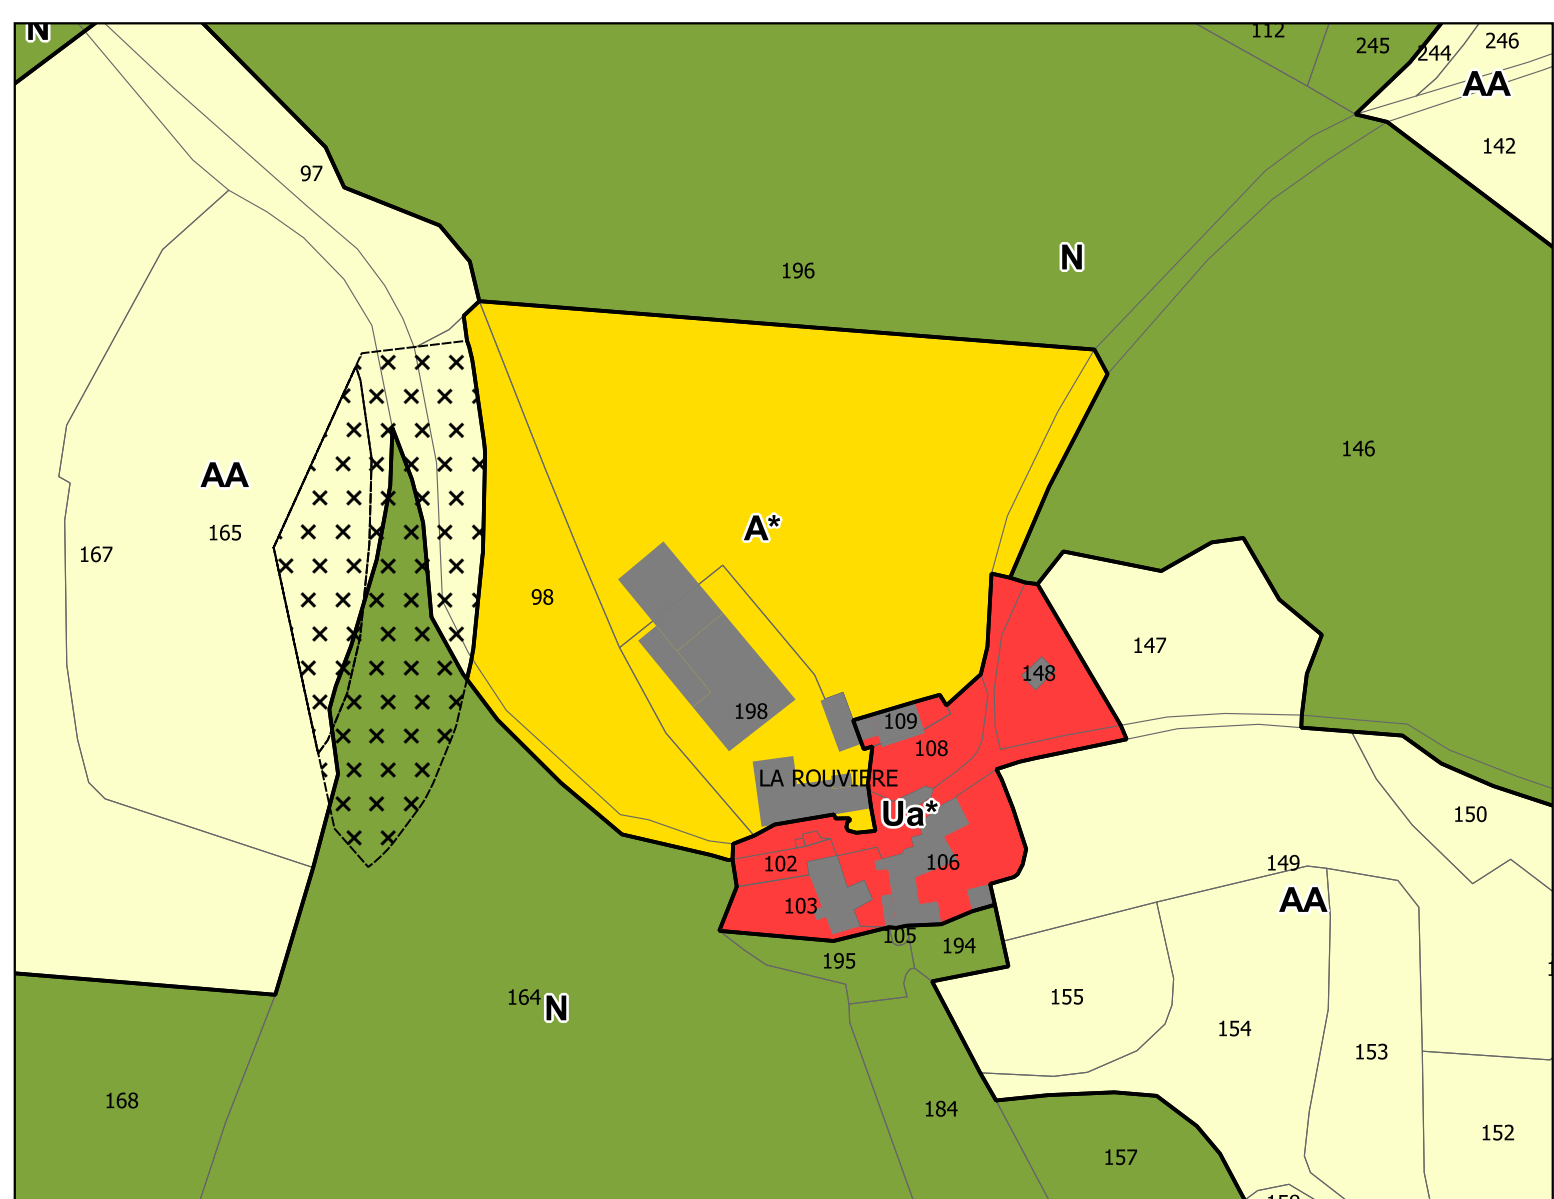

La Rouvière

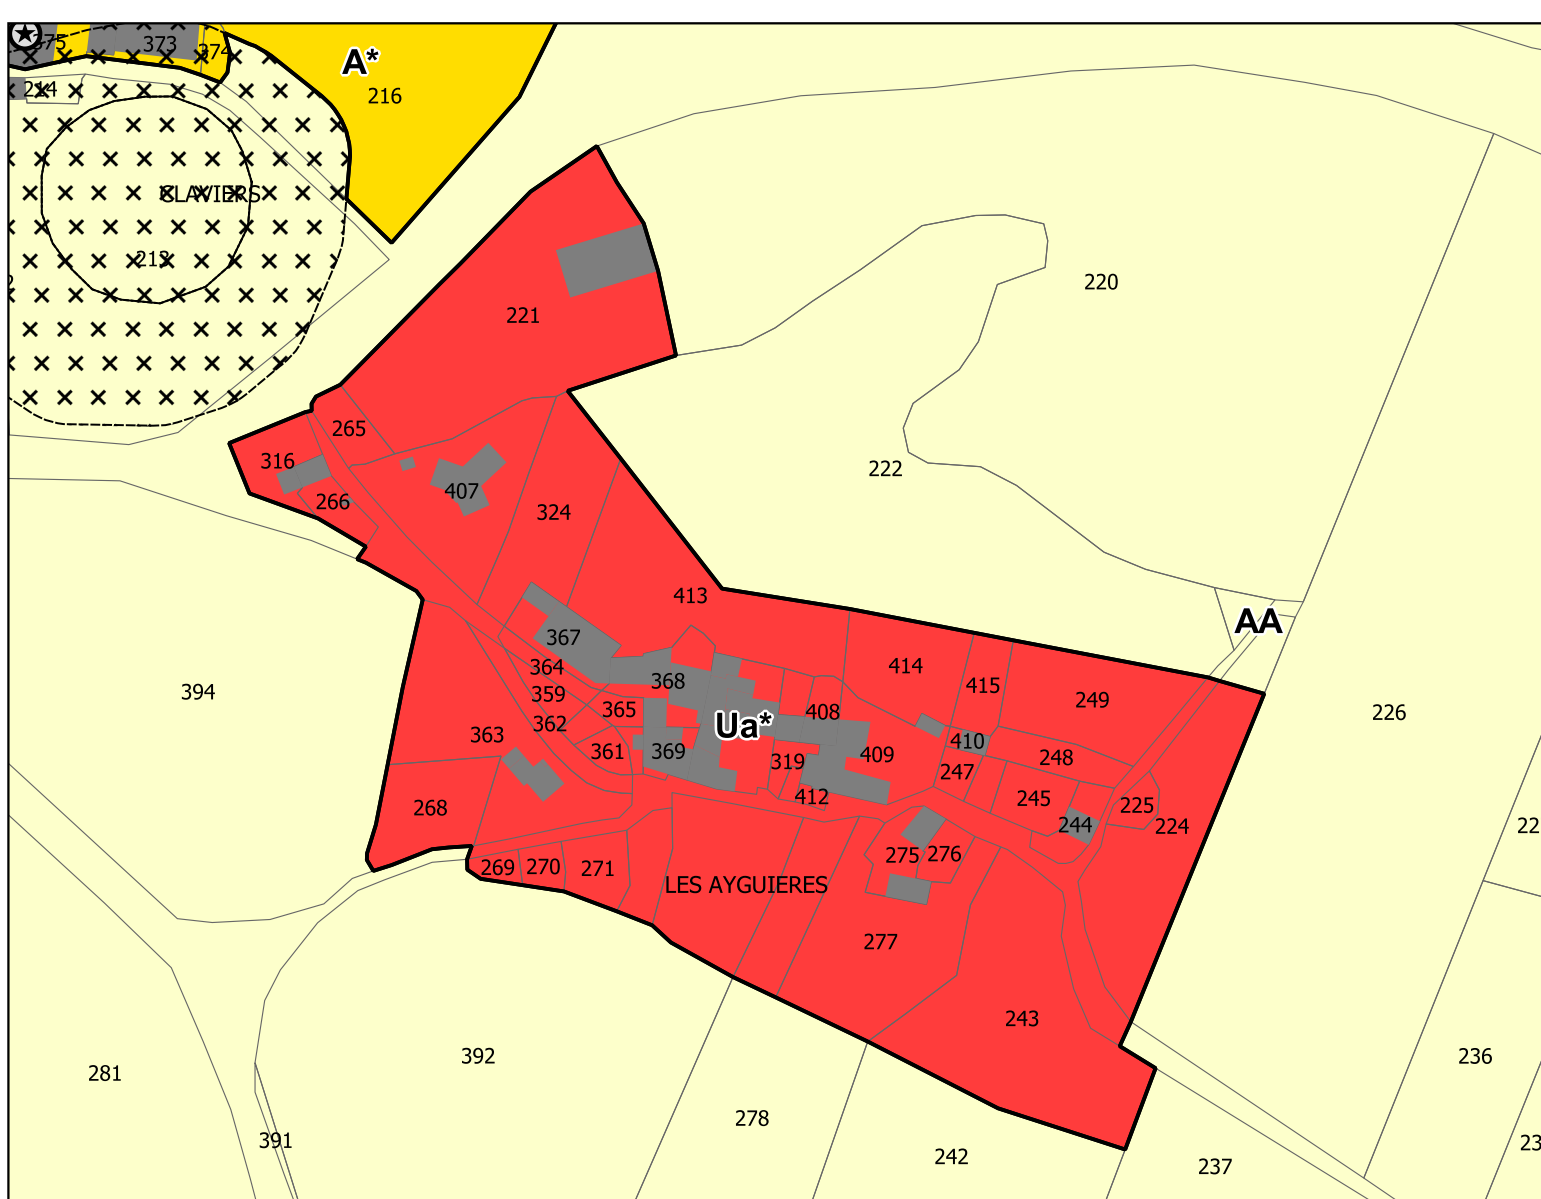

Les Ayguères

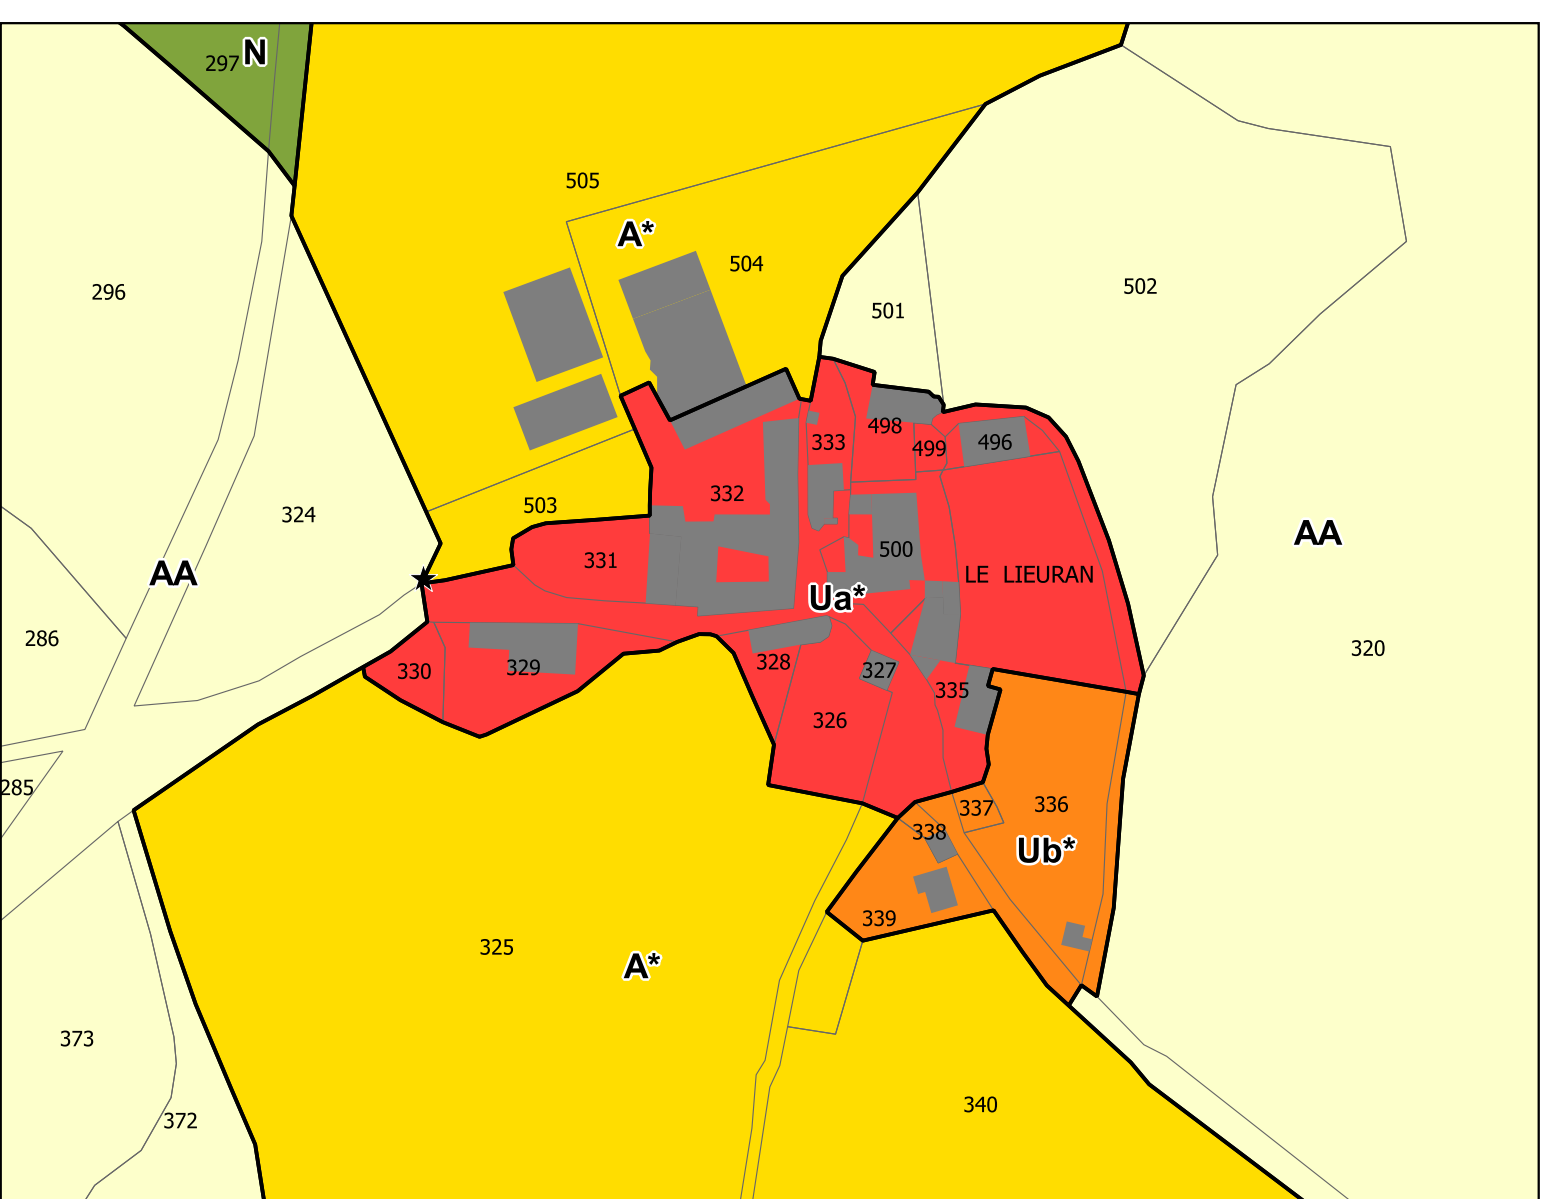

Le Lieuran