




CHANAC

OCTÉHA
À Rodez :
31 avenue de la Gineste
12000 RODEZ
Tel: 05 65 73 65 76
www.octeha.fr

P.L.U

PLAN LOCAL D'URBANISME
COMMUNE DE CHANAC

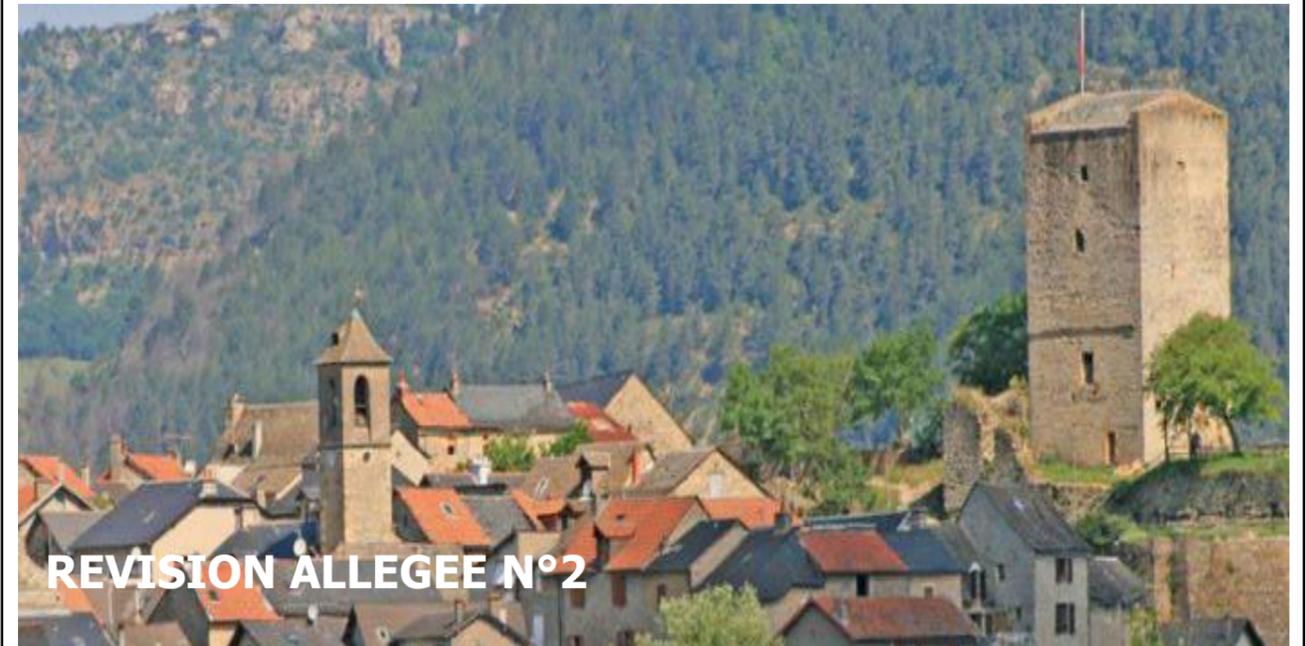

**Plan Local
d'Urbanisme**

Arrêté le :
7 mars 2019

Approuvé le:
24 février 2020

Modifications - Révisions - Mises à jour

Modification simplifiée n°1 approuvée le 17 décembre 2020

Modification simplifiée n°2 approuvée le 03 juin 2021

Révision allégée n°1 approuvée le 26 janvier 2023

Modification simplifiée n°3 approuvée le 18 juillet 2024

Révision allégée n°2 arrêtée le 07 novembre 2024

VISA
Date : le 07 novembre 2024



Le Maire,
Philippe ROCHOUX

Extrait cartographique



4

Zone AA
- 0,52 Ha


Zone A*
+ 0,52 Ha

Avant Révision Allégée n°2

Après Révision Allégée n°2

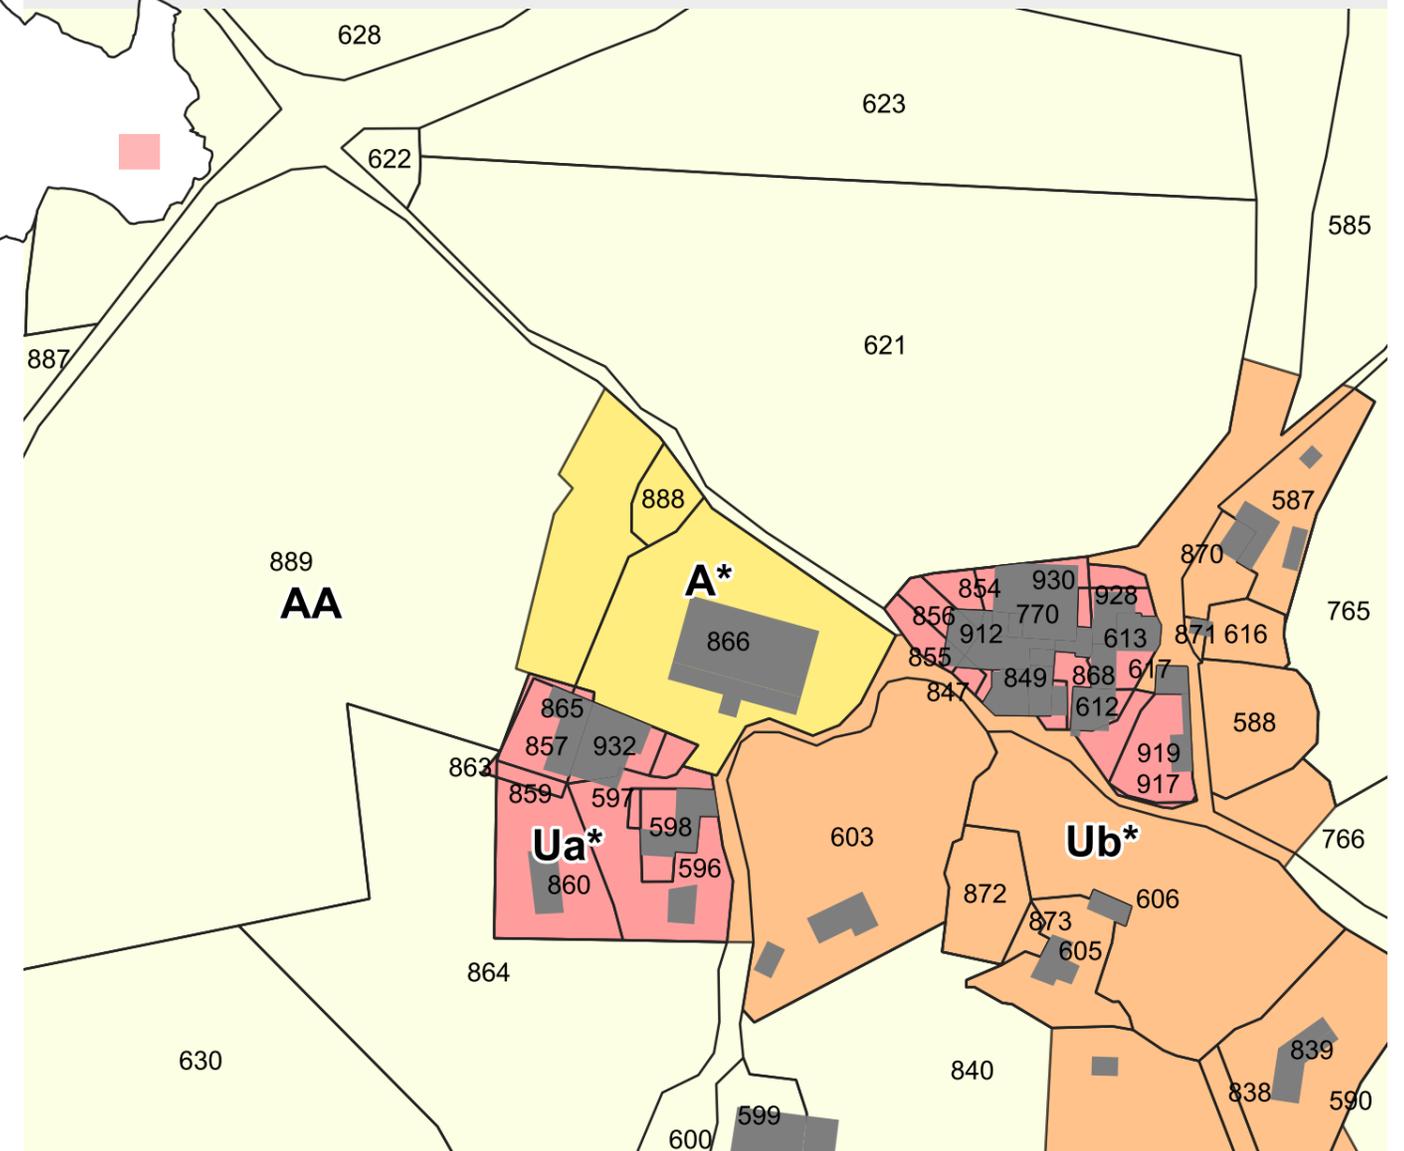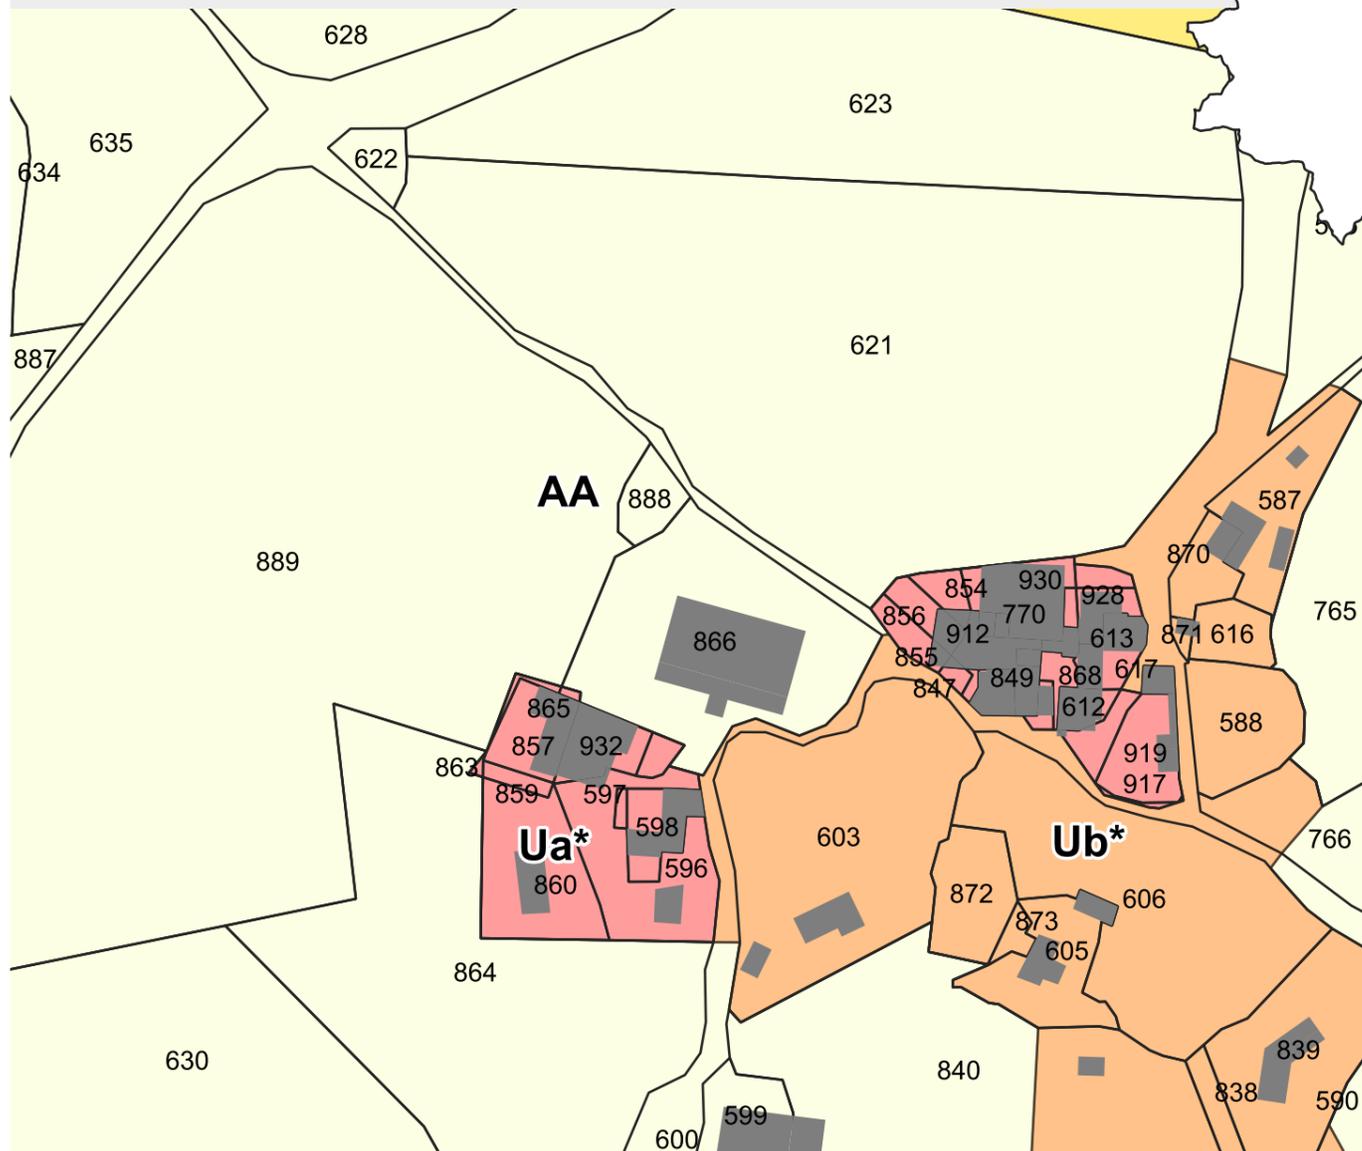

Secteur : Le Sabatier
Modification de zonage : Passage de AA à A*

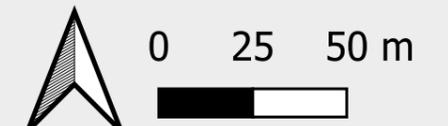


Zone AA
- 0,377 Ha


Zone A*
+ 0,377 Ha

Avant Révision Allégée n°2

Après Révision Allégée n°2

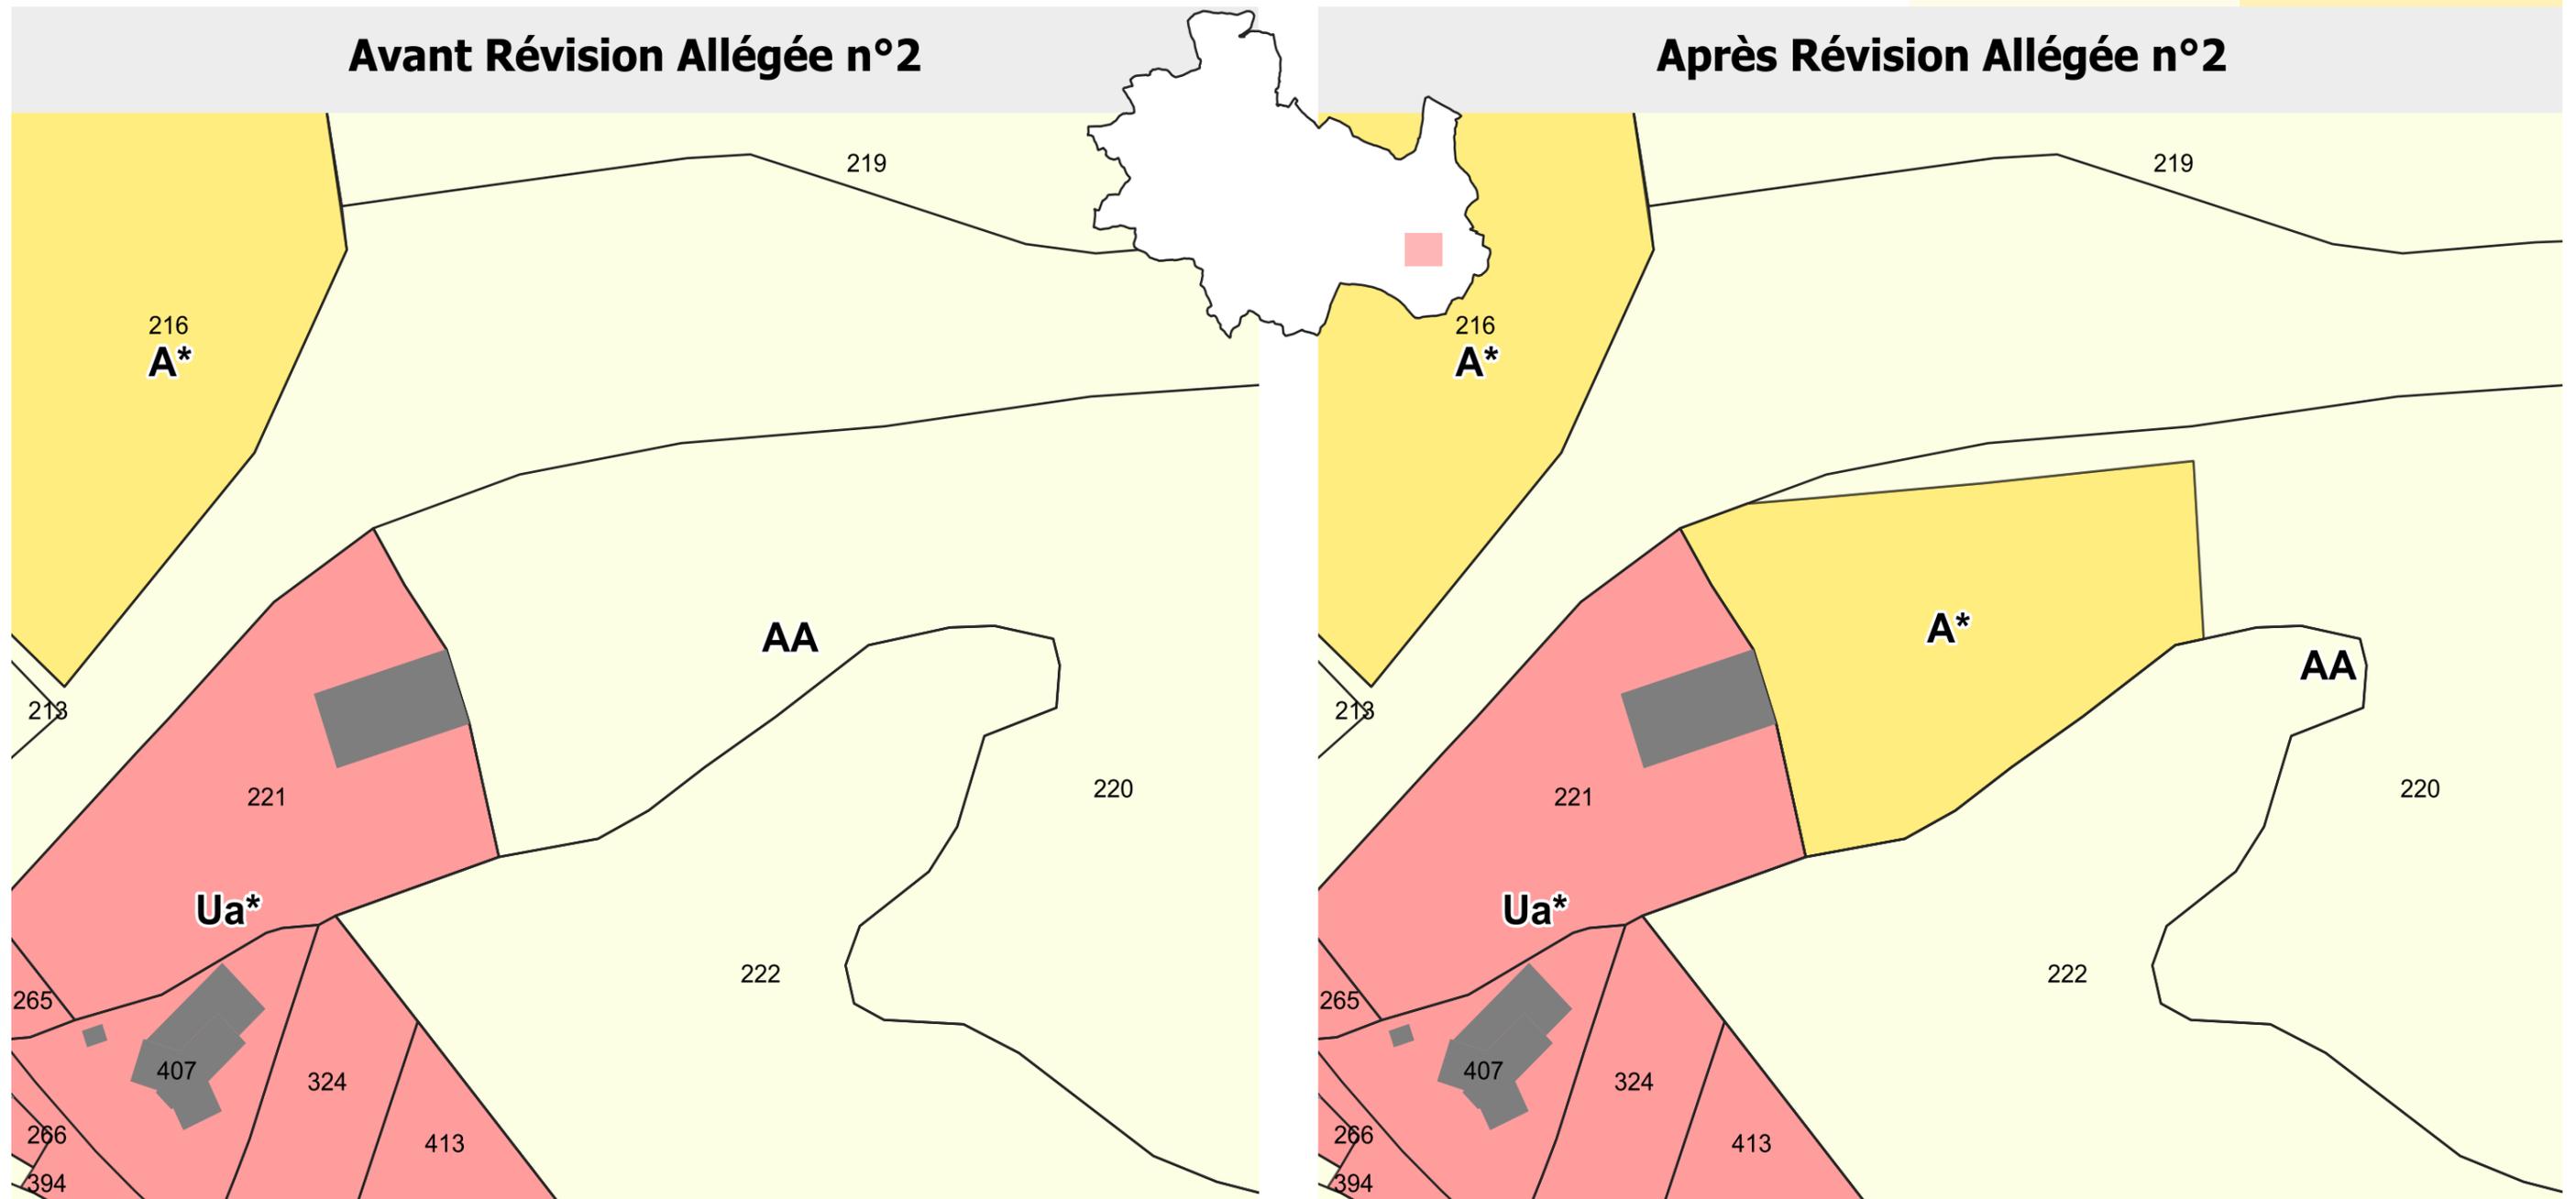

Secteur : Les Ayguières
Modification de zonage : Passage de AA à A*


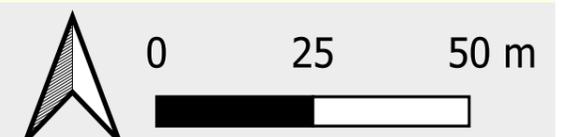


Zone AA
- 2,98 Ha


Zone A*
+ 2,98 Ha

Avant Révision Allégée n°2

Après Révision Allégée n°2

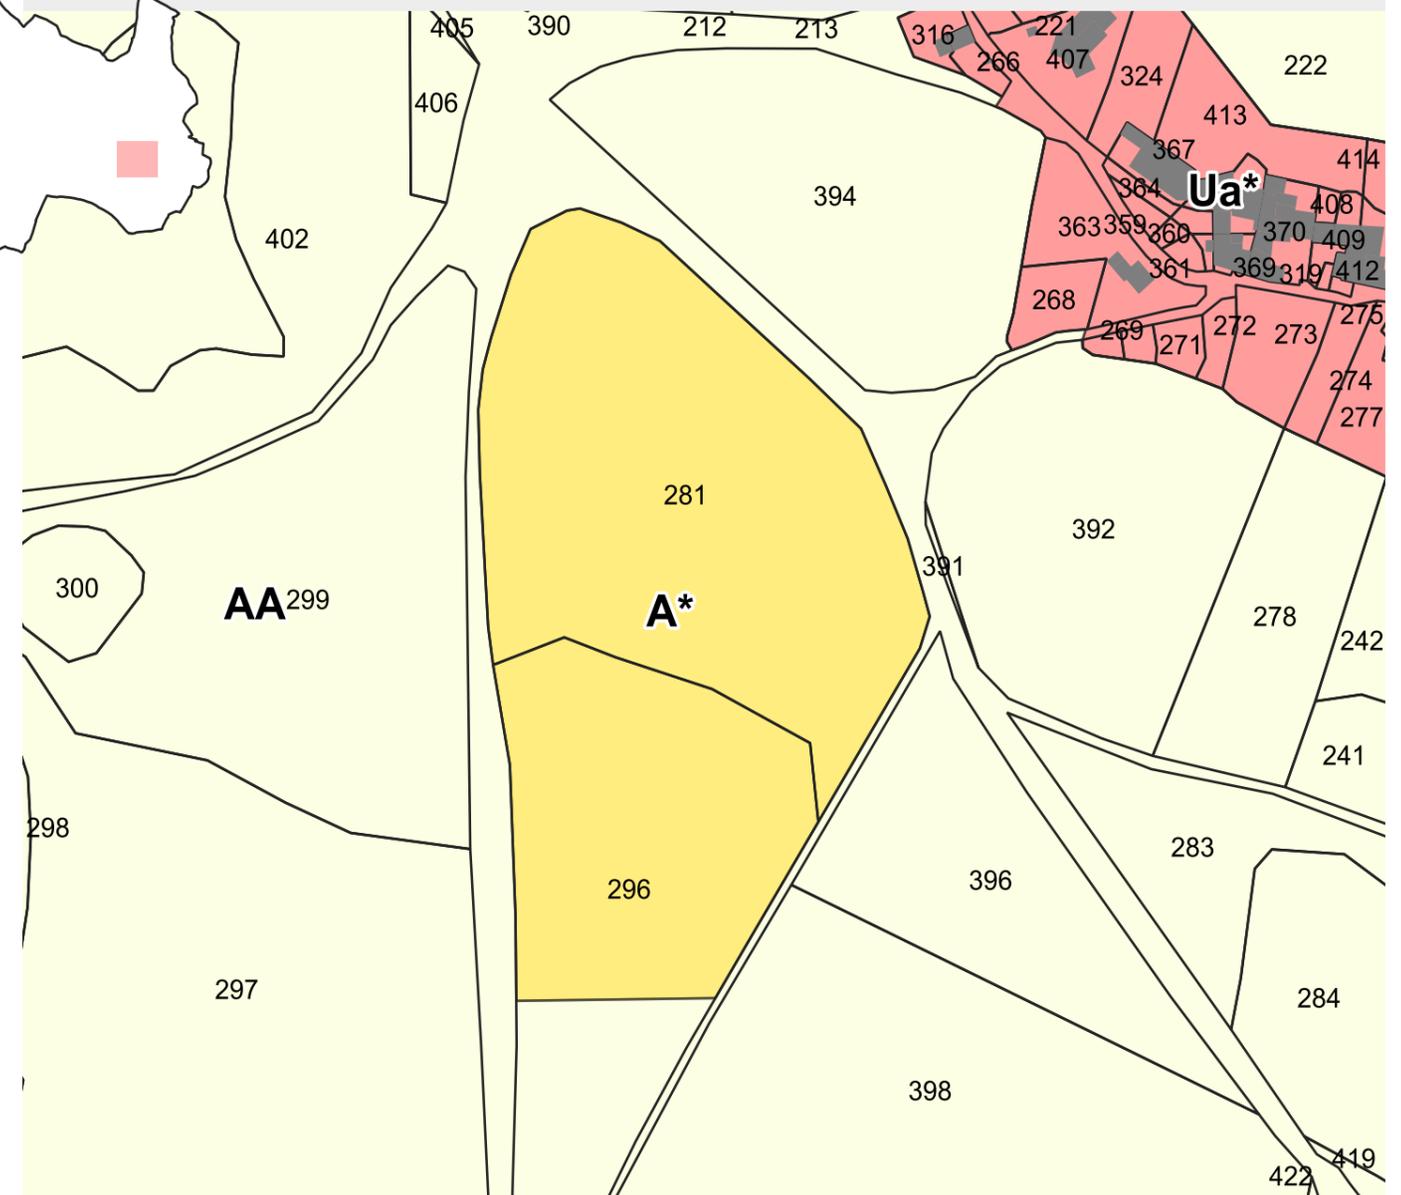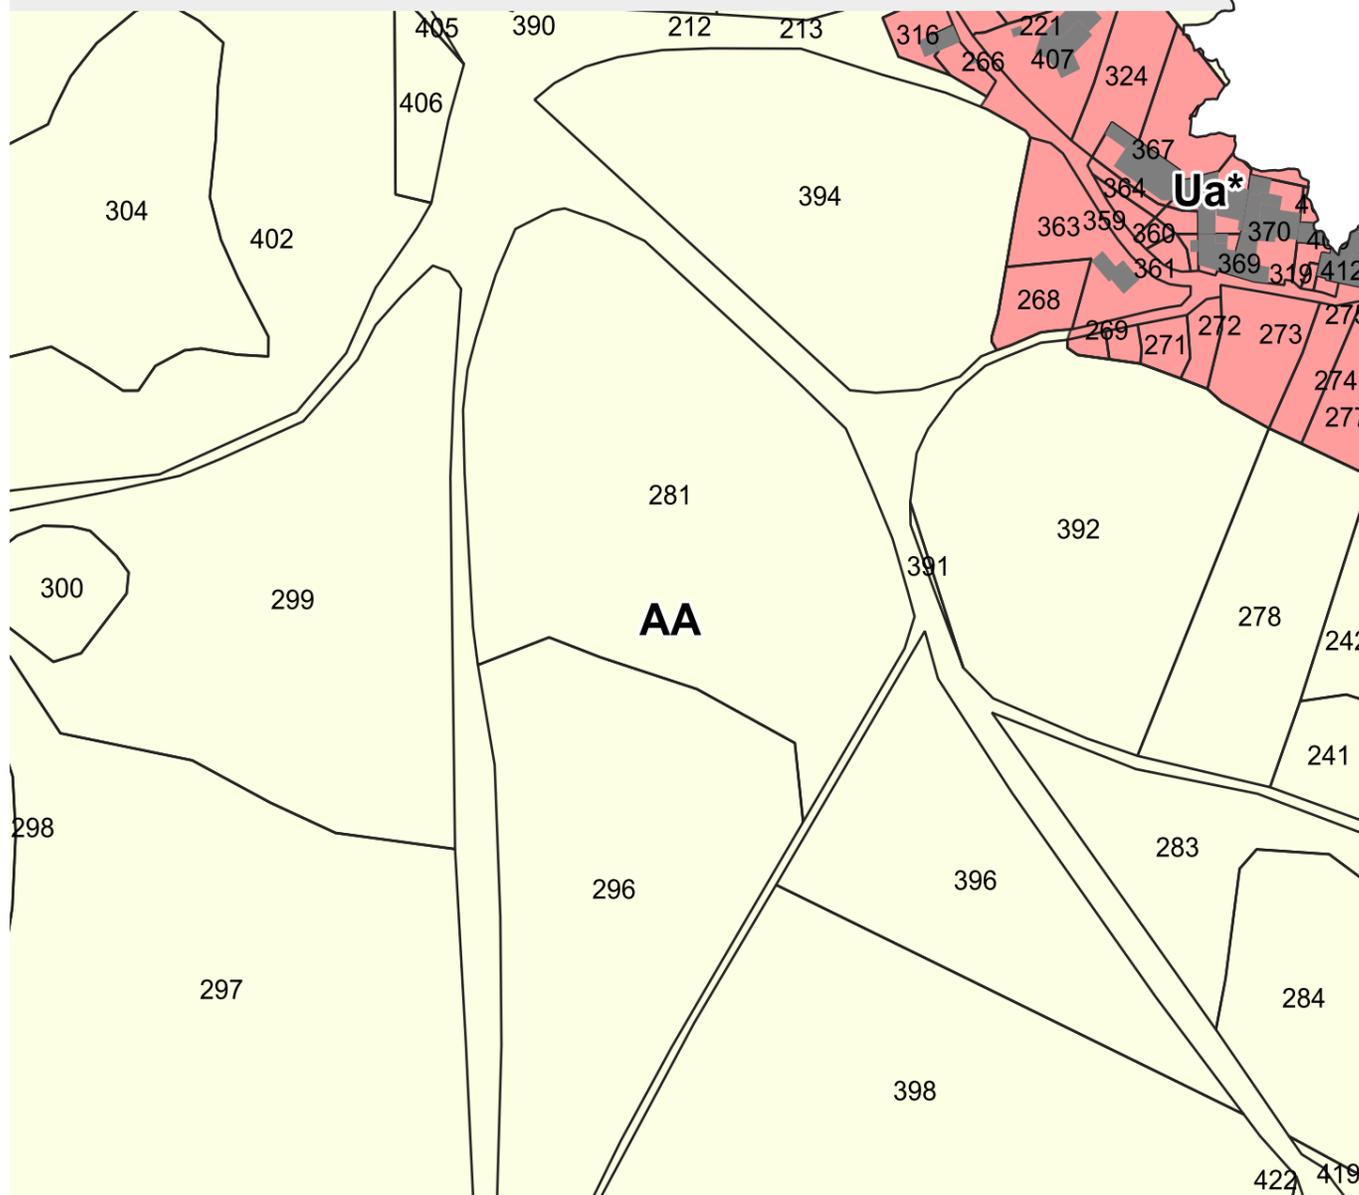

Secteur : Les Ayguières
Modification de zonage : Passage de AA à A*

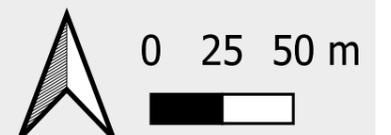


Zone AA
- 0,382 Ha


Zone A*
+ 0,382 Ha

Avant Révision Allégée n°2

Après Révision Allégée n°2

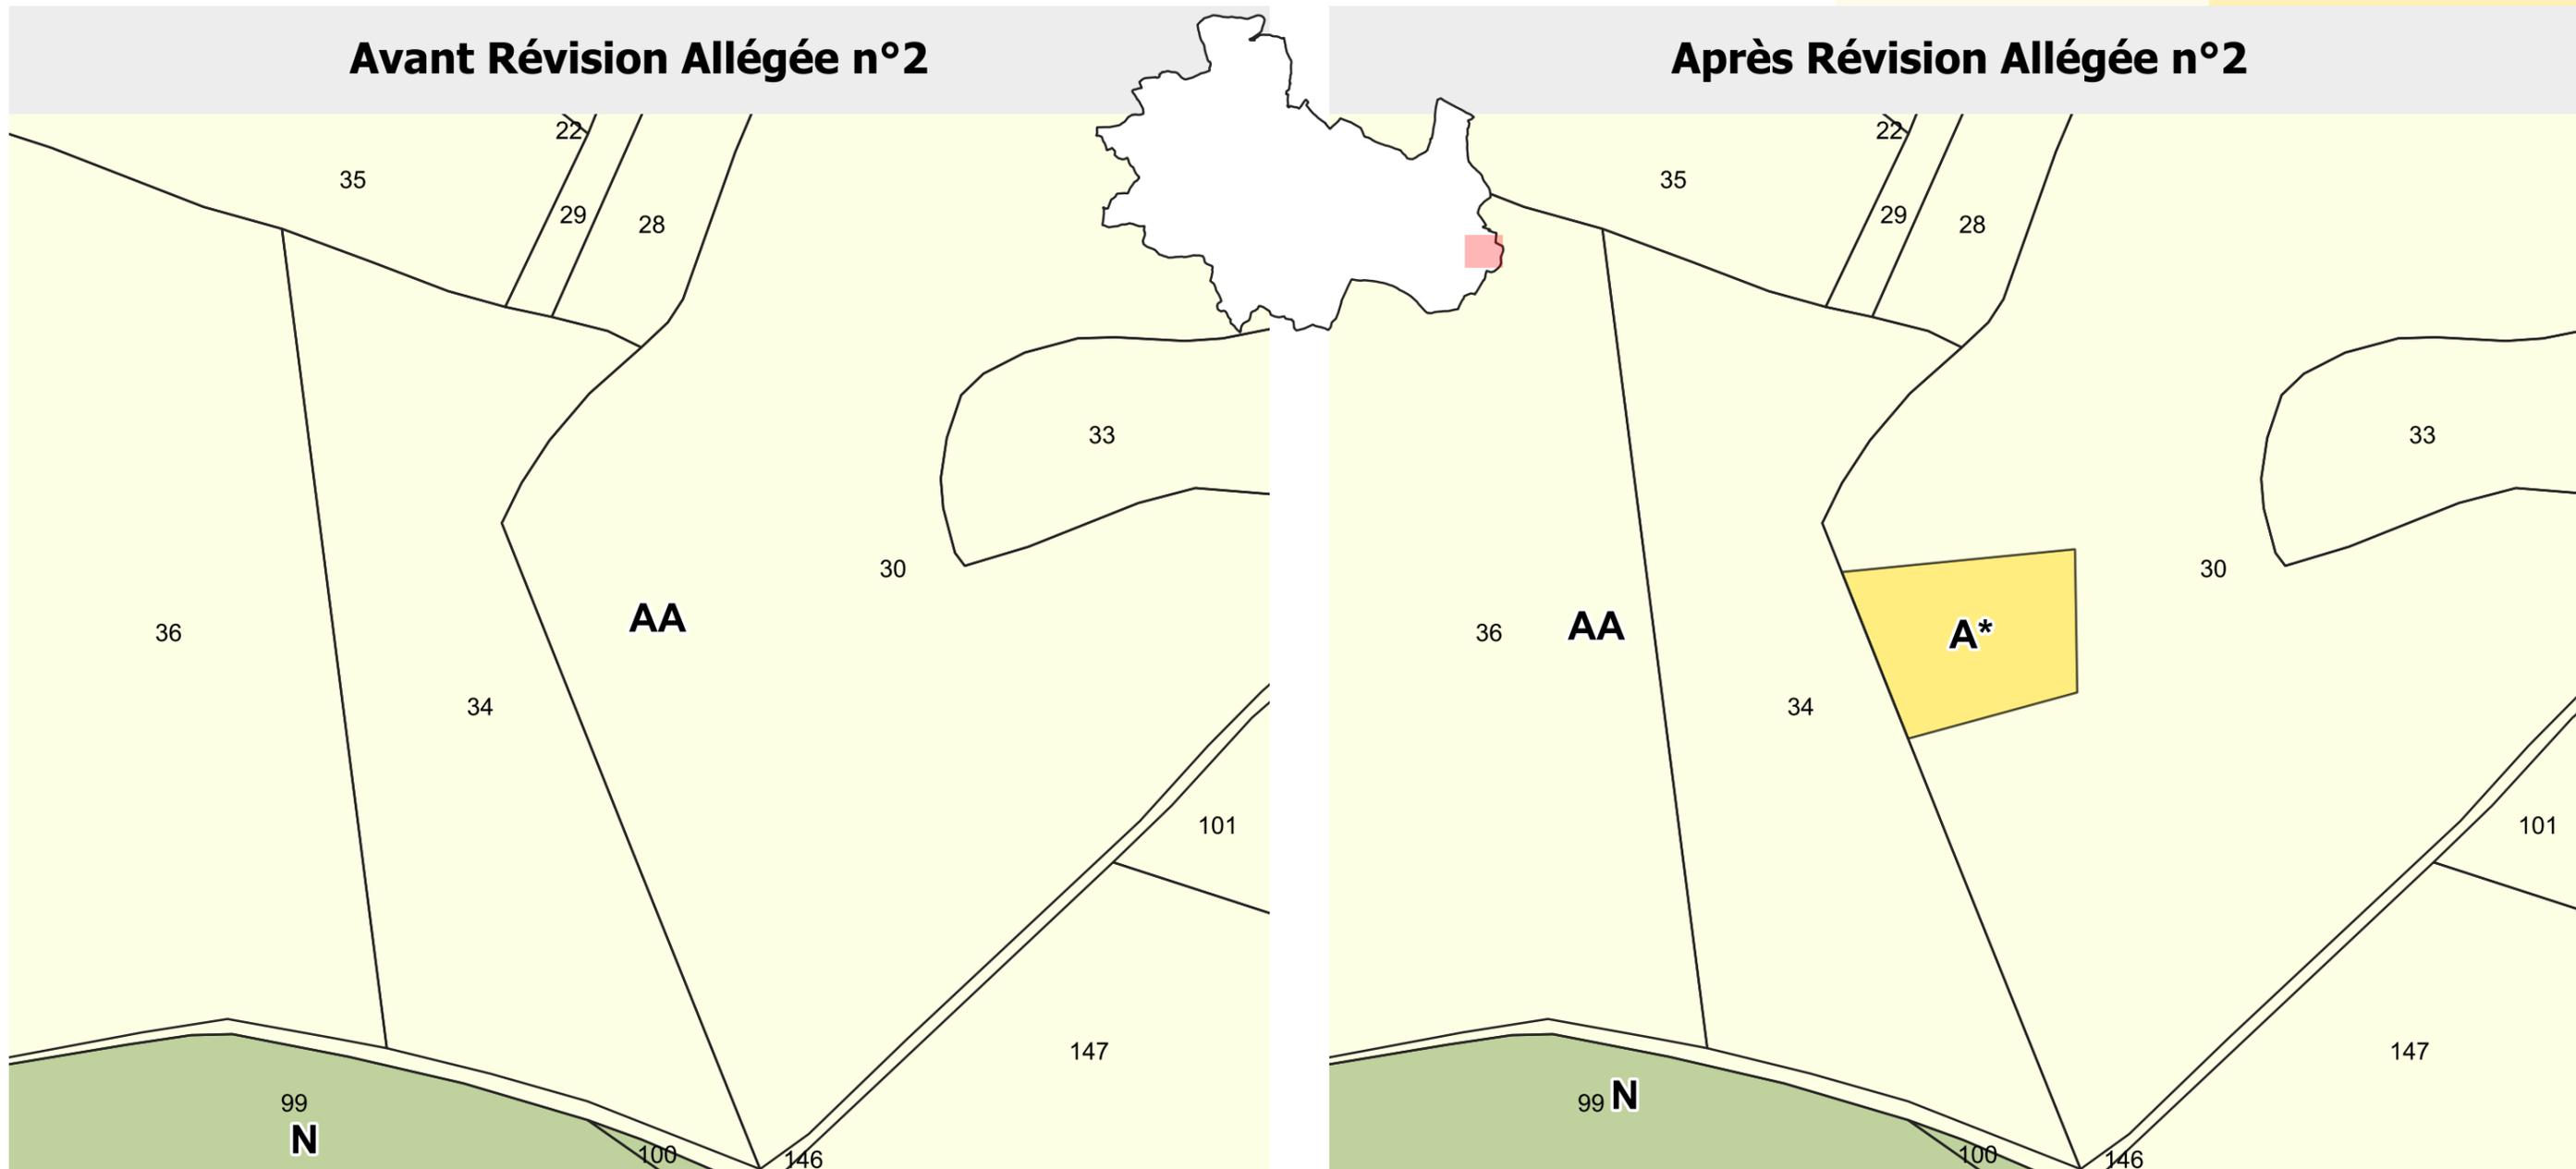


Secteur : Poujans
Modification de zonage : Passage de AA à A*

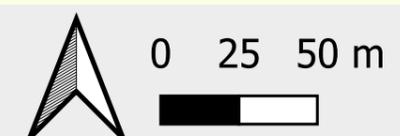


Zone A*
+ 0,997 Ha

Zone AA
- 0,997 Ha


Avant Révision Allégée n°2

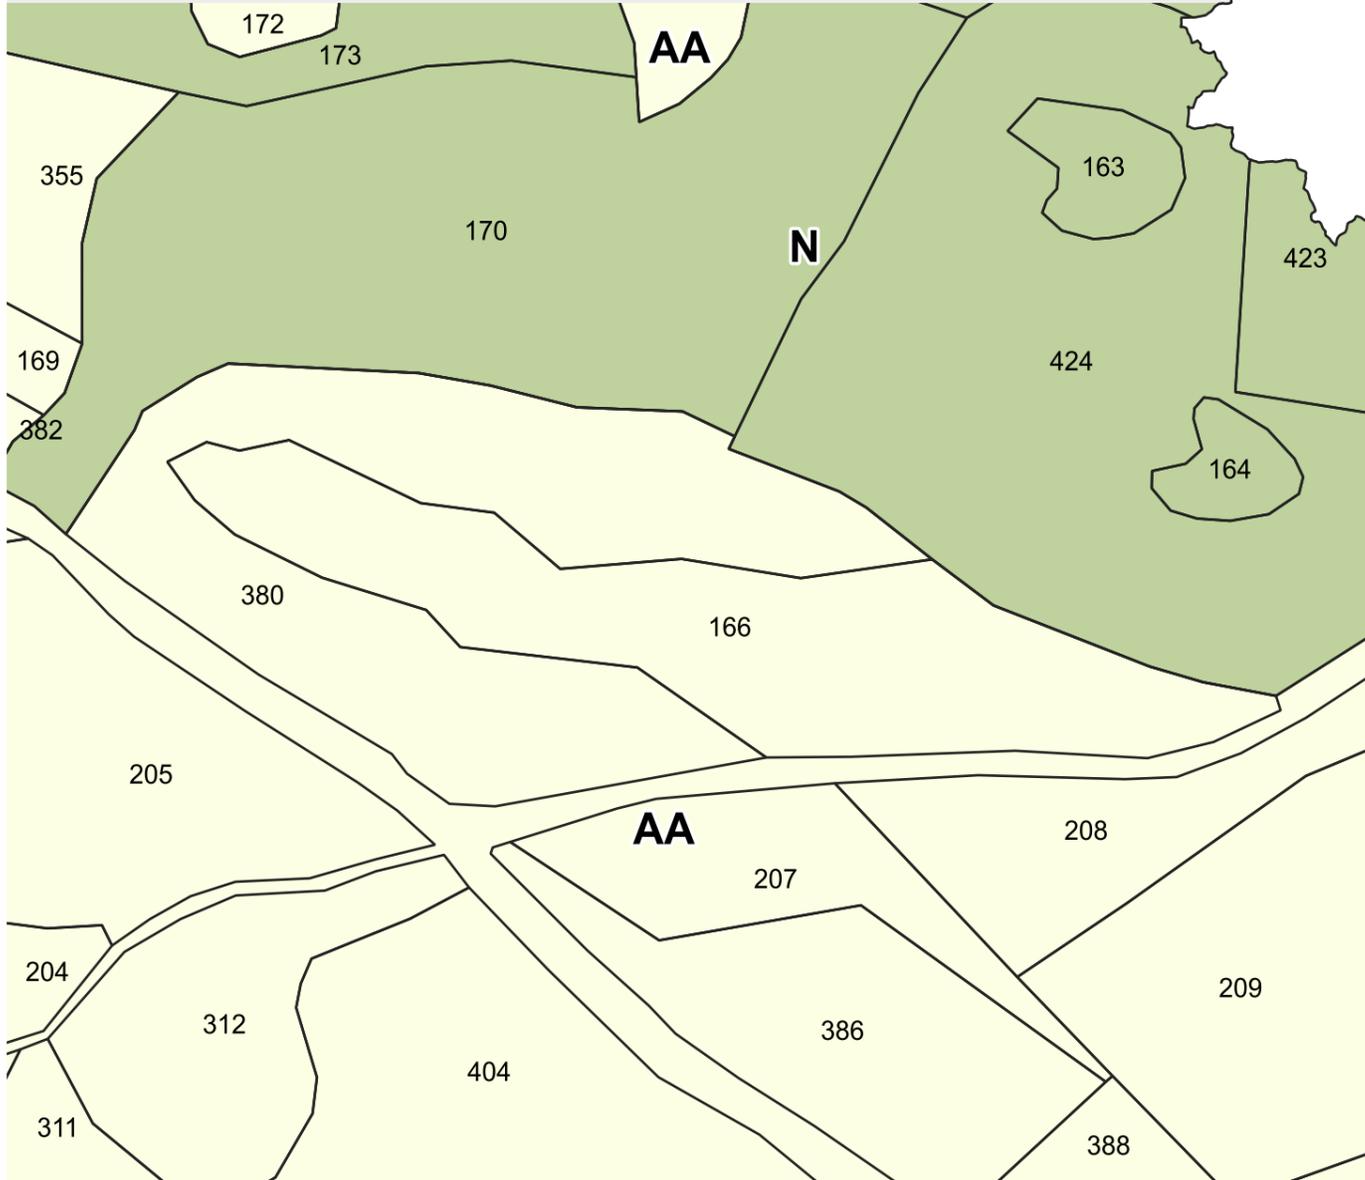

Après Révision Allégée n°2

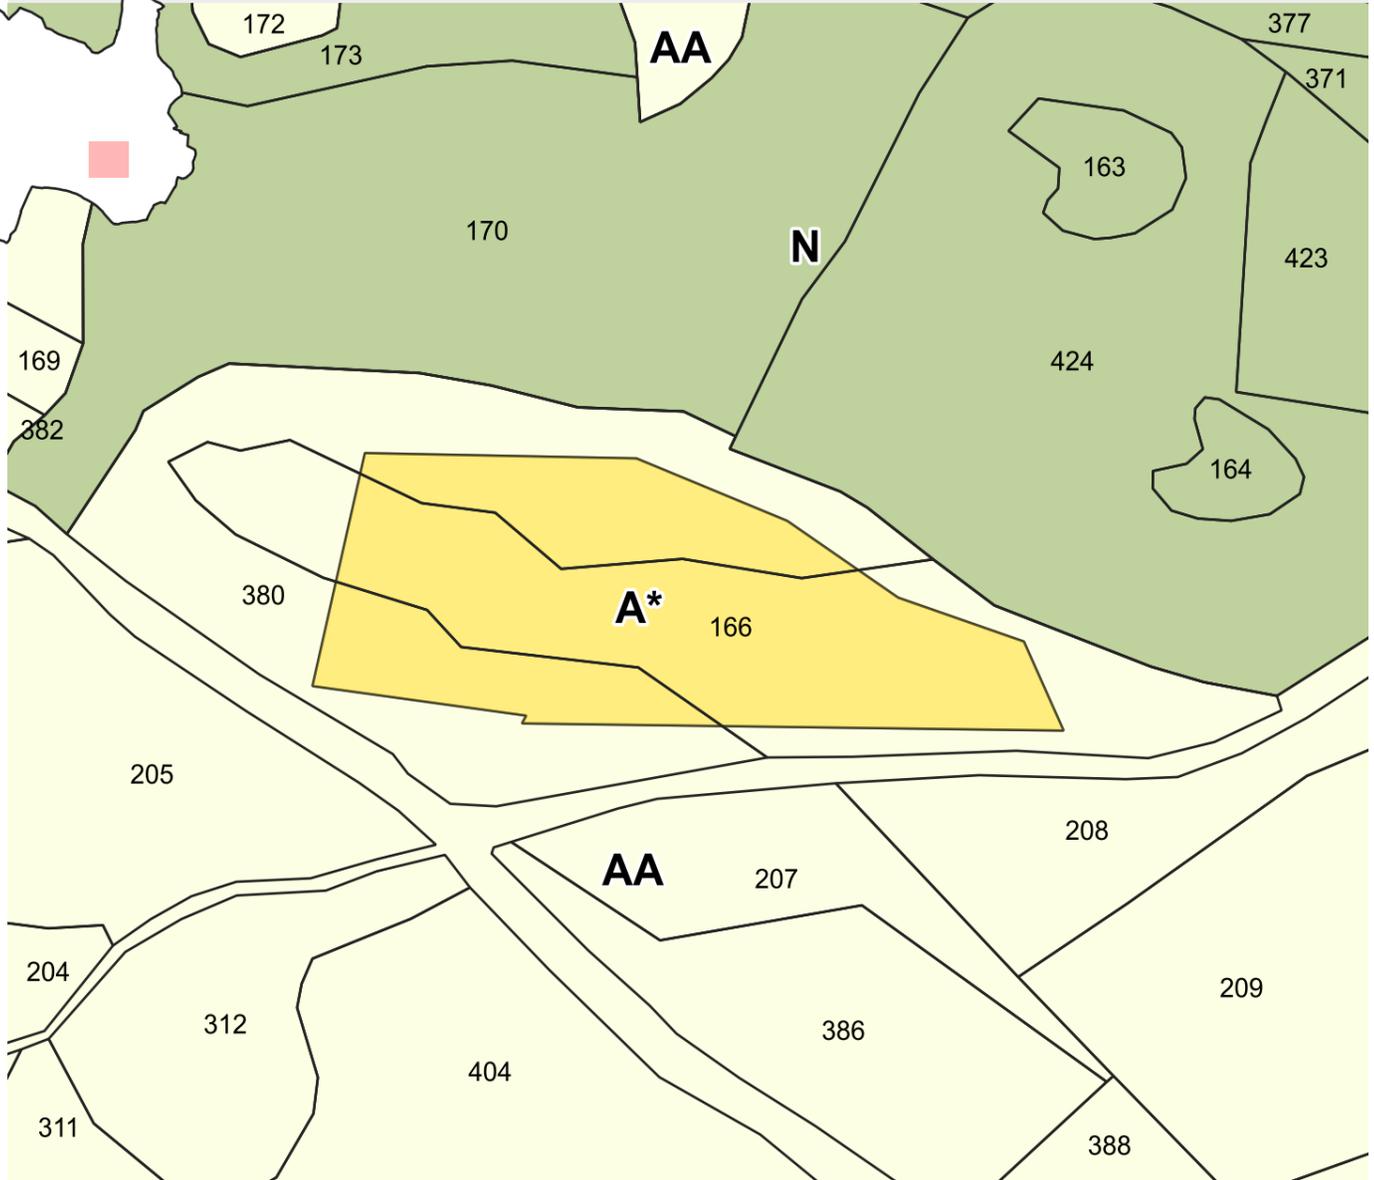

Secteur : Le Jas
Modification de zonage : Passage de AA à A*



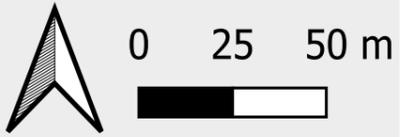


Zone A*
- 1,91 Ha


Zone AA
+ 1,91 Ha

Avant Révision Allégée n°2

Après Révision Allégée n°2

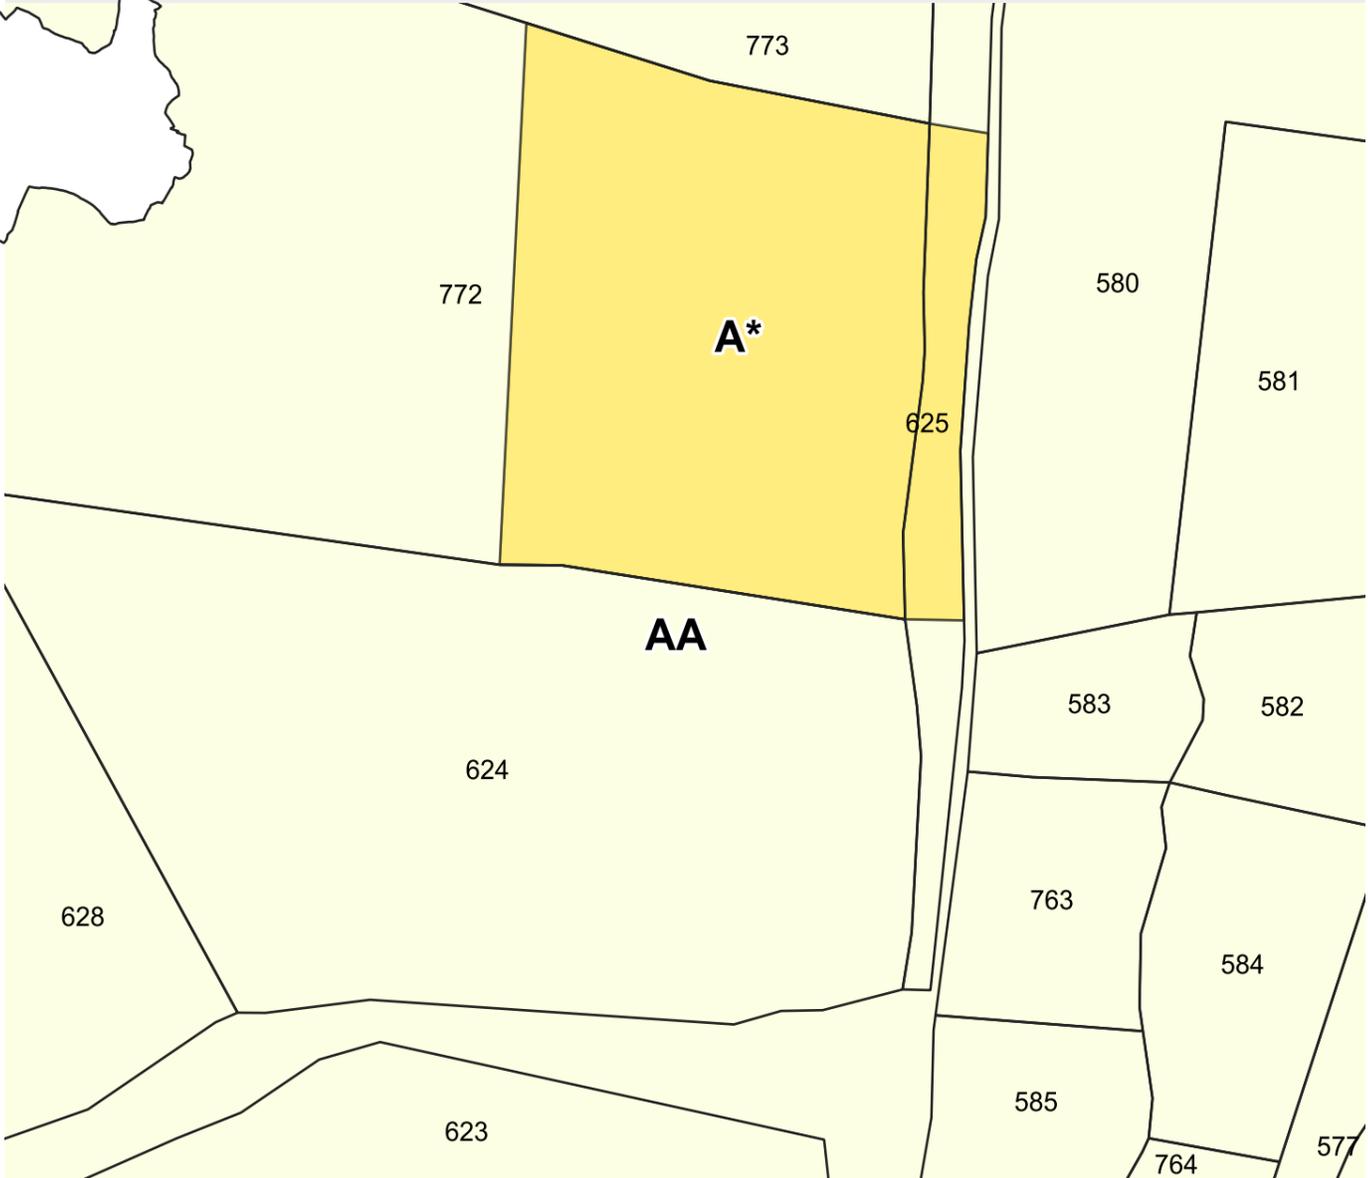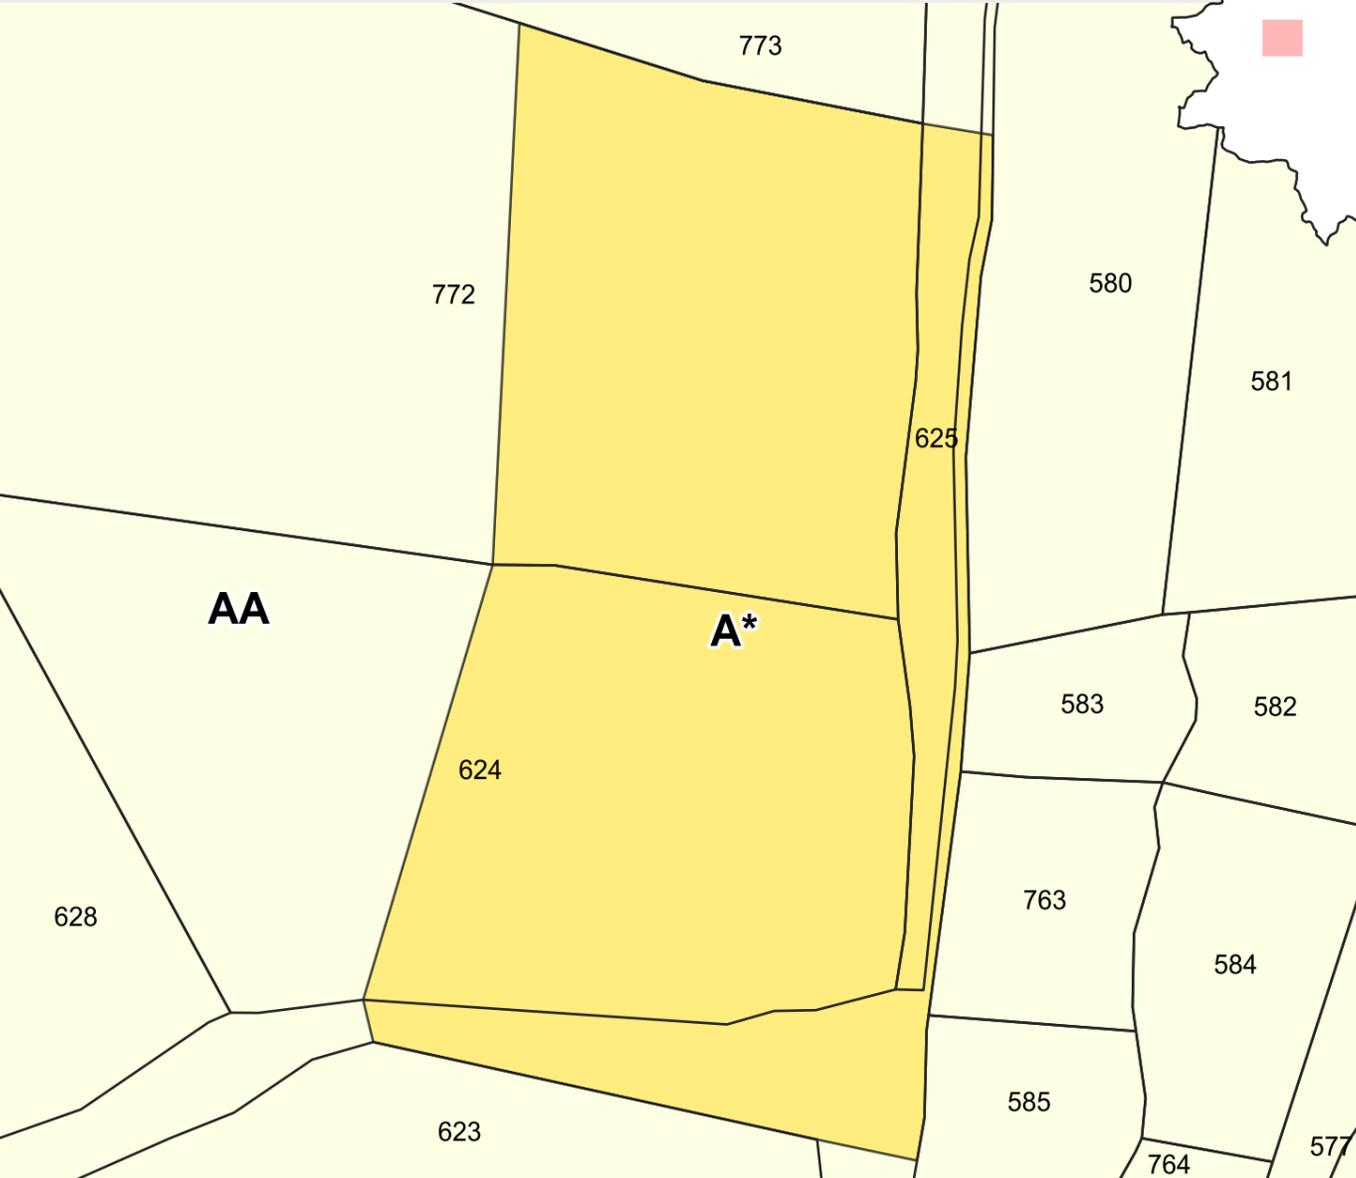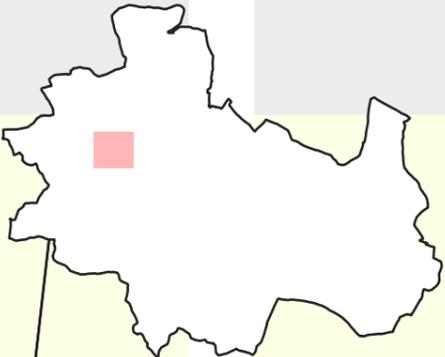

Secteur : Le Sabatier
Modification de zonage : Passage de A* à AA

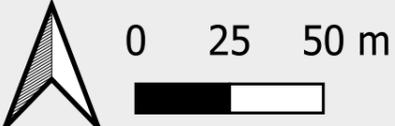


Zone A*
- 0,987 Ha

Zone AA
+ 0,987 Ha

Avant Révision Allégée n°2

Après Révision Allégée n°2

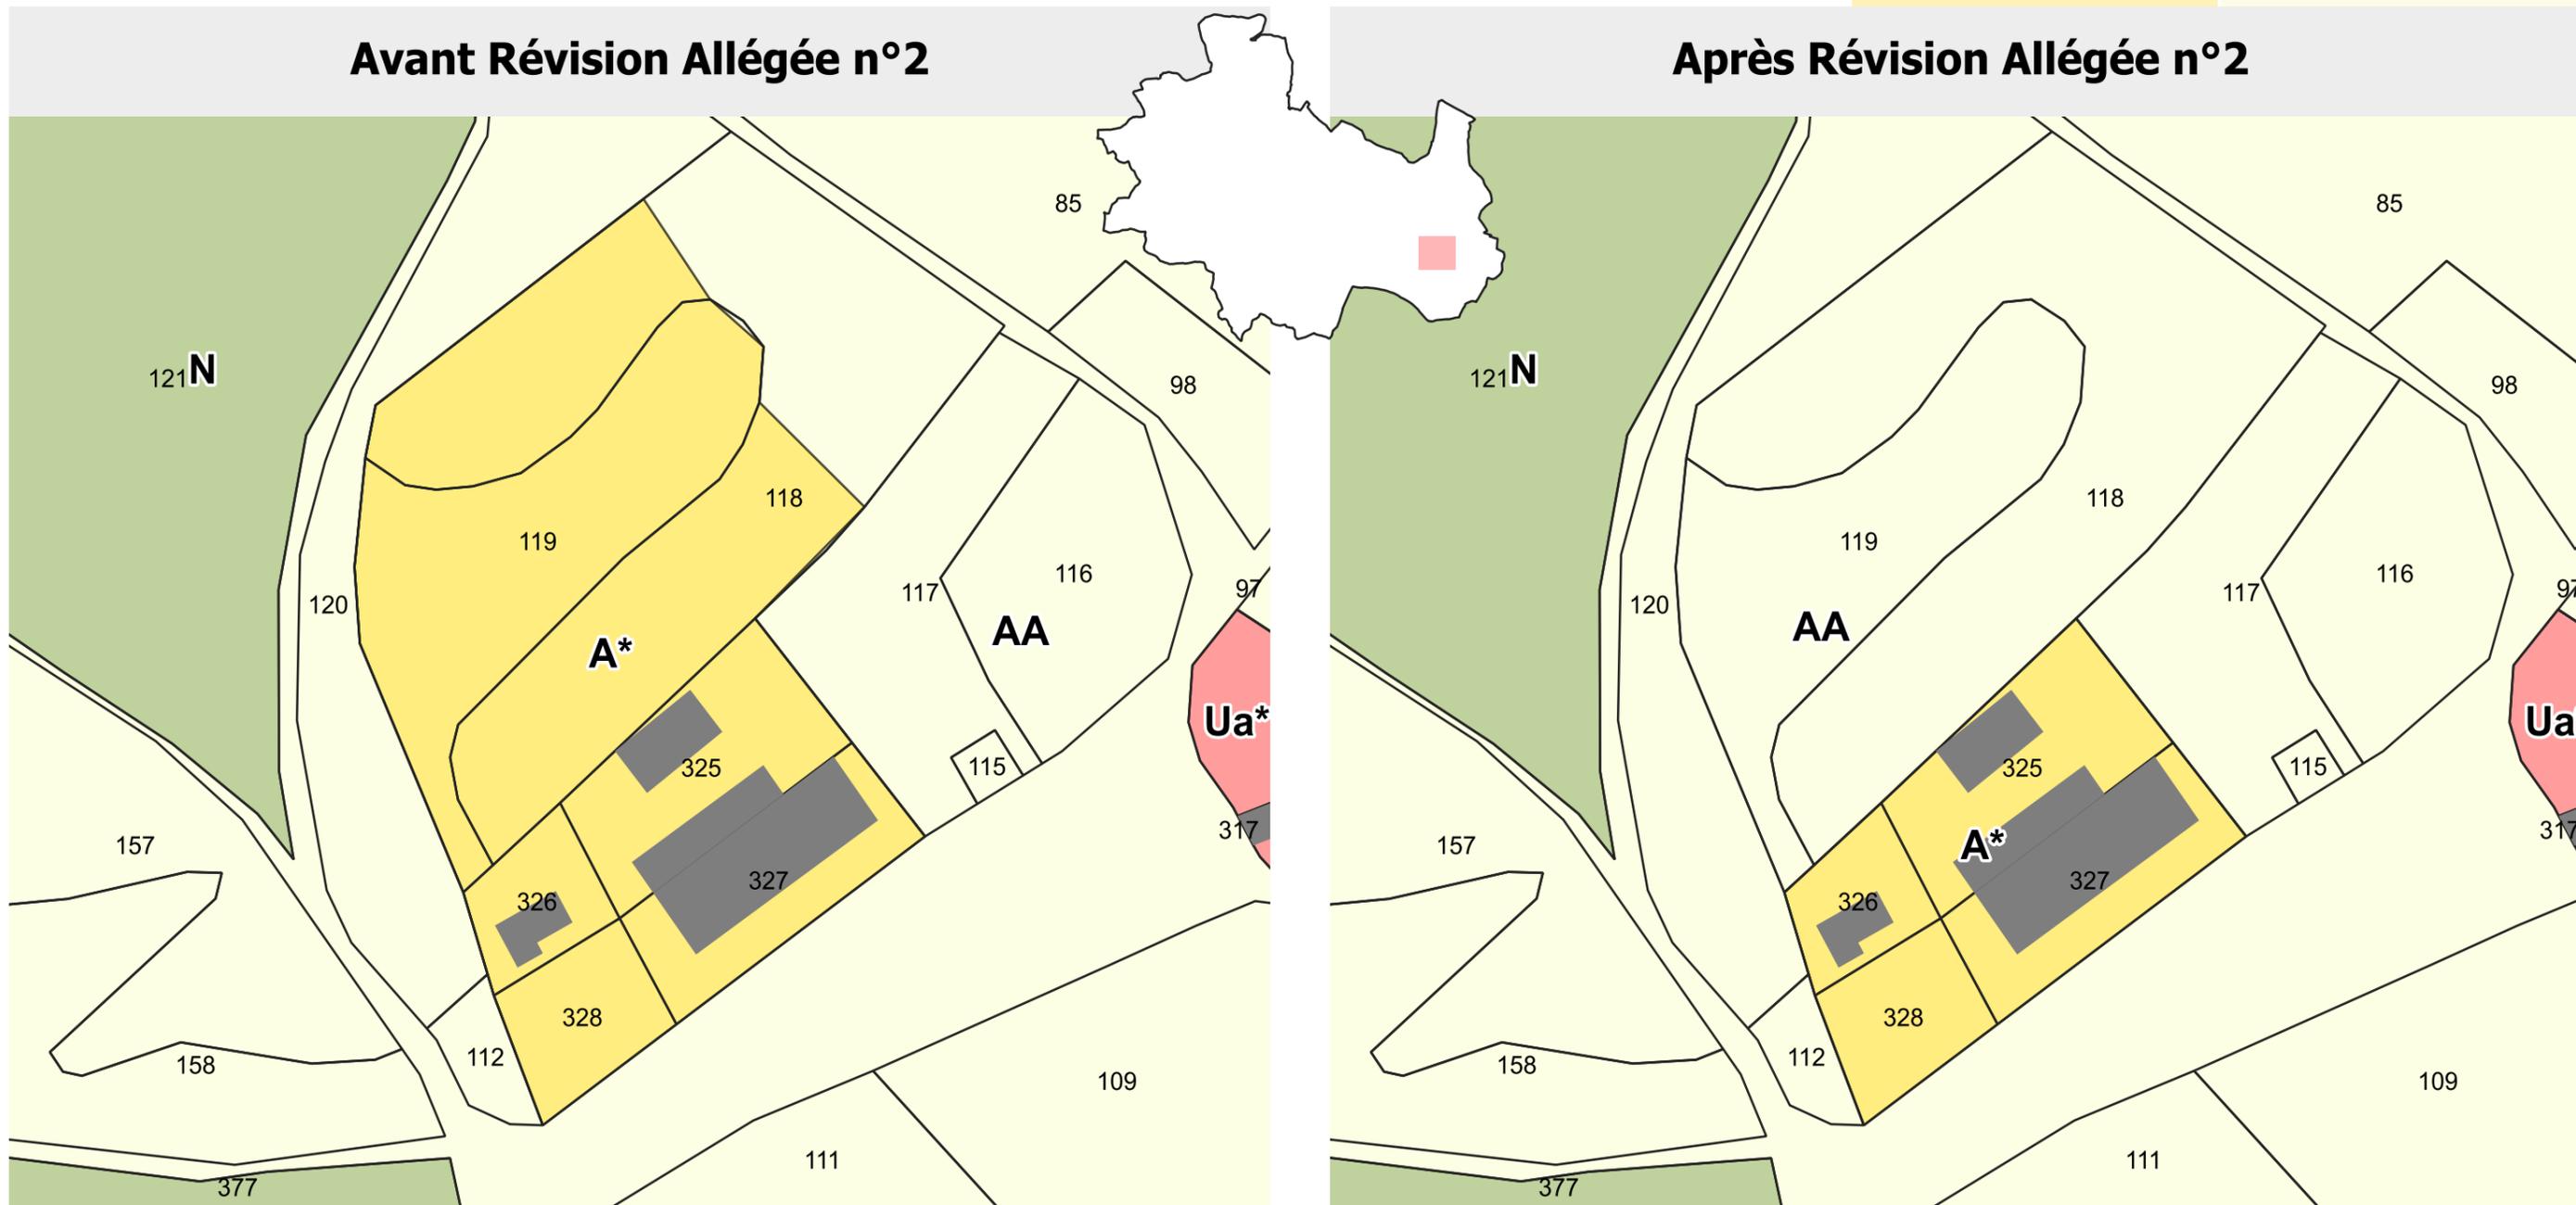

Secteur : Le Jas
Modification de zonage : Passage de A* à AA

