




**CHANAC**

OCTÉHA  
À Rodez :  
31 avenue de la Gineste  
12000 RODEZ  
Tel: 05 65 73 65 76  
www.octeha.fr

# P.L.U

PLAN LOCAL D'URBANISME  
COMMUNE DE CHANAC

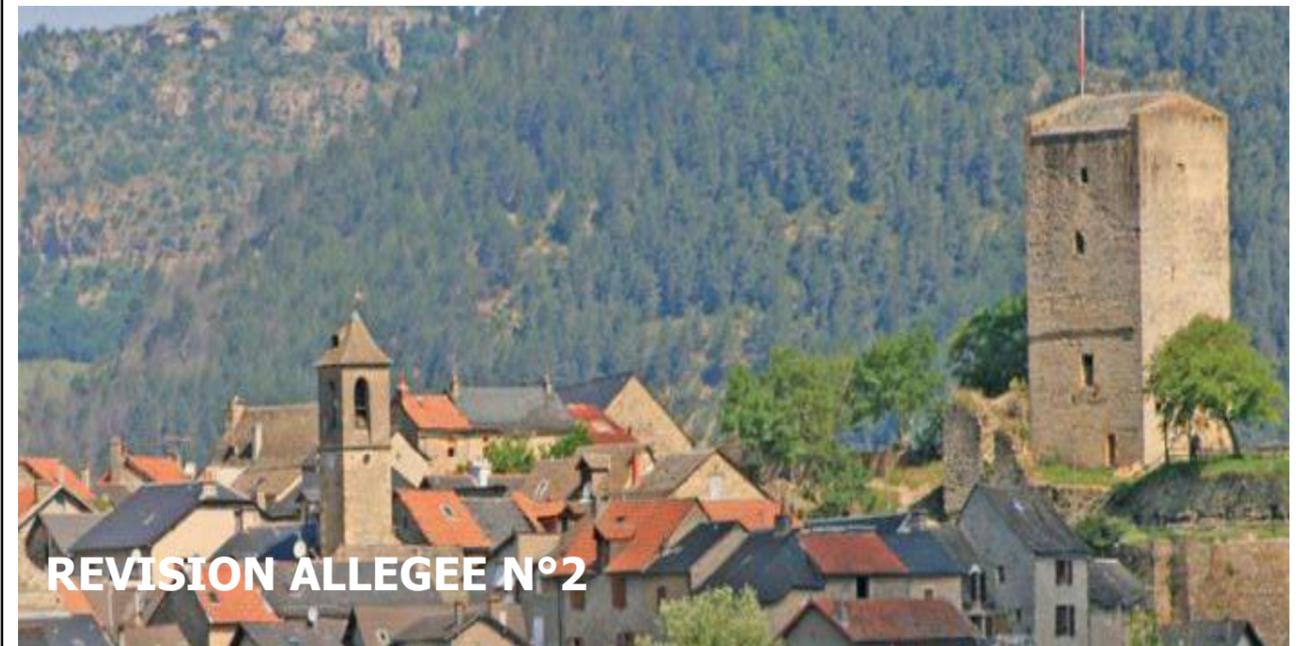

**REVISION ALLEGEE N°2**

**Plan Local  
d'Urbanisme**

Arrêté le :

7 mars 2019

Approuvé le:

24 février 2020

**Modifications - Révisions - Mises à jour**

Modification simplifiée n°1 approuvée le 17 décembre 2020

Modification simplifiée n°2 approuvée le 03 juin 2021

Révision allégée n°1 approuvée le 26 janvier 2023

Modification simplifiée n°3 approuvée le 18 juillet 2024

Révision allégée n°2 approuvée le 20 mai 2025

**VISA**

Date : le 21 mai 2025



Le Maire,  
Philippe ROCHOUX

**Extrait cartographique**


**4**

Zone AA  
- 0,52 Ha

Zone A\*  
+ 0,52 Ha

### Avant Révision Allégée n°2

### Après Révision Allégée n°2

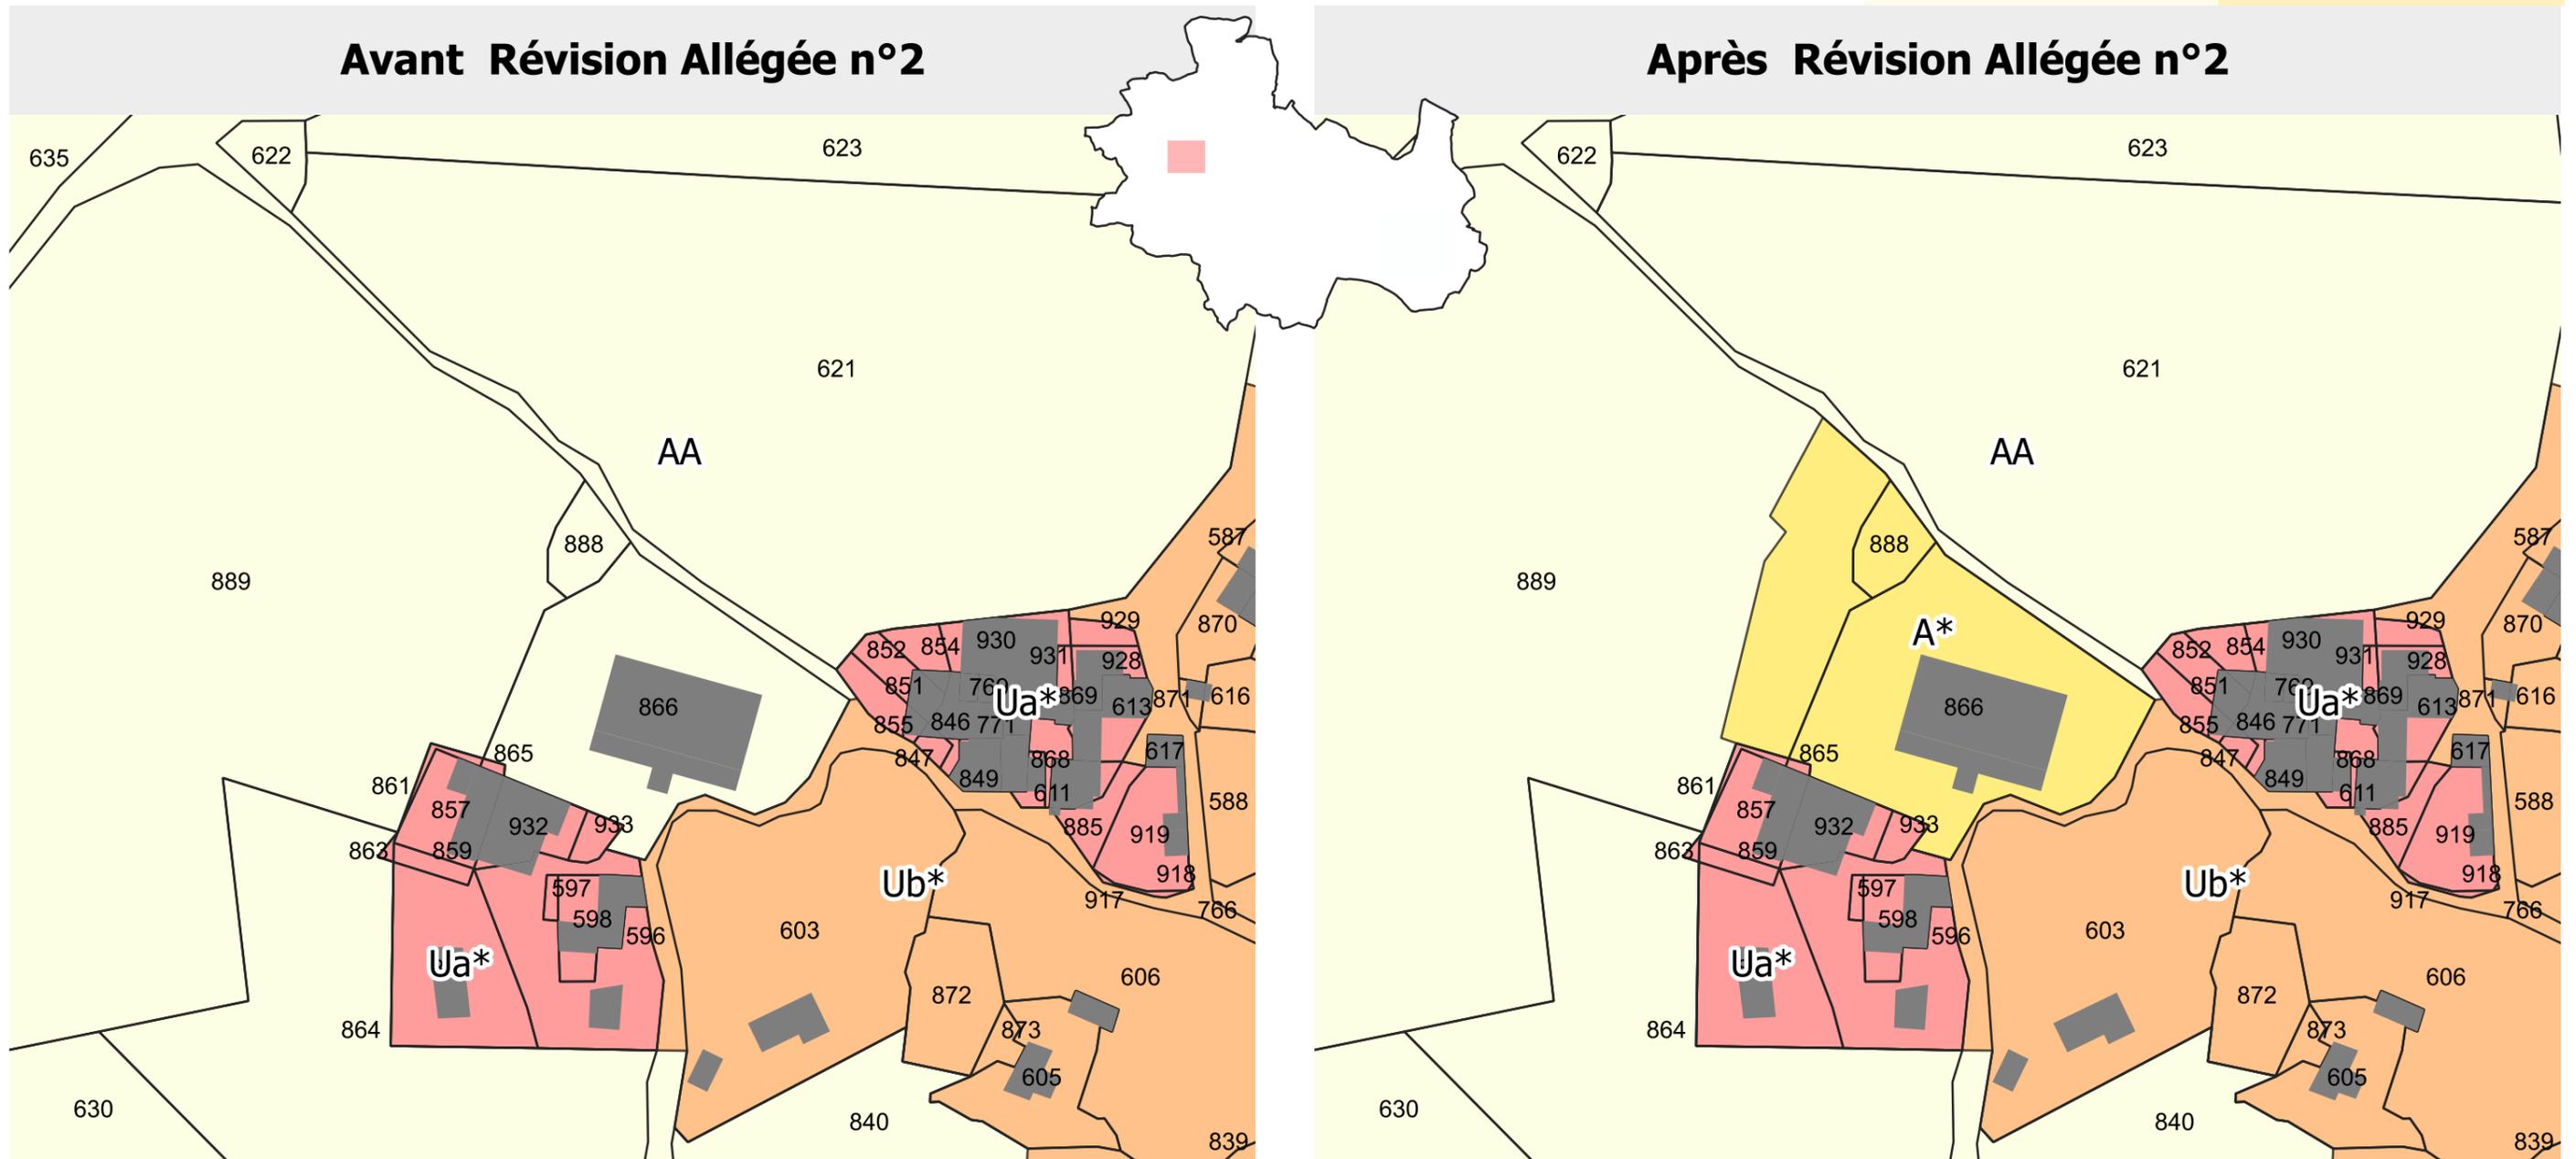


**Secteur : Le Sabatier**  
**Modification de zonage : Passage de AA à A\***

Zone AA  
- 0,377 Ha

Zone A\*  
+ 0,377 Ha

**Avant Révision Allégée n°2**

**Après Révision Allégée n°2**

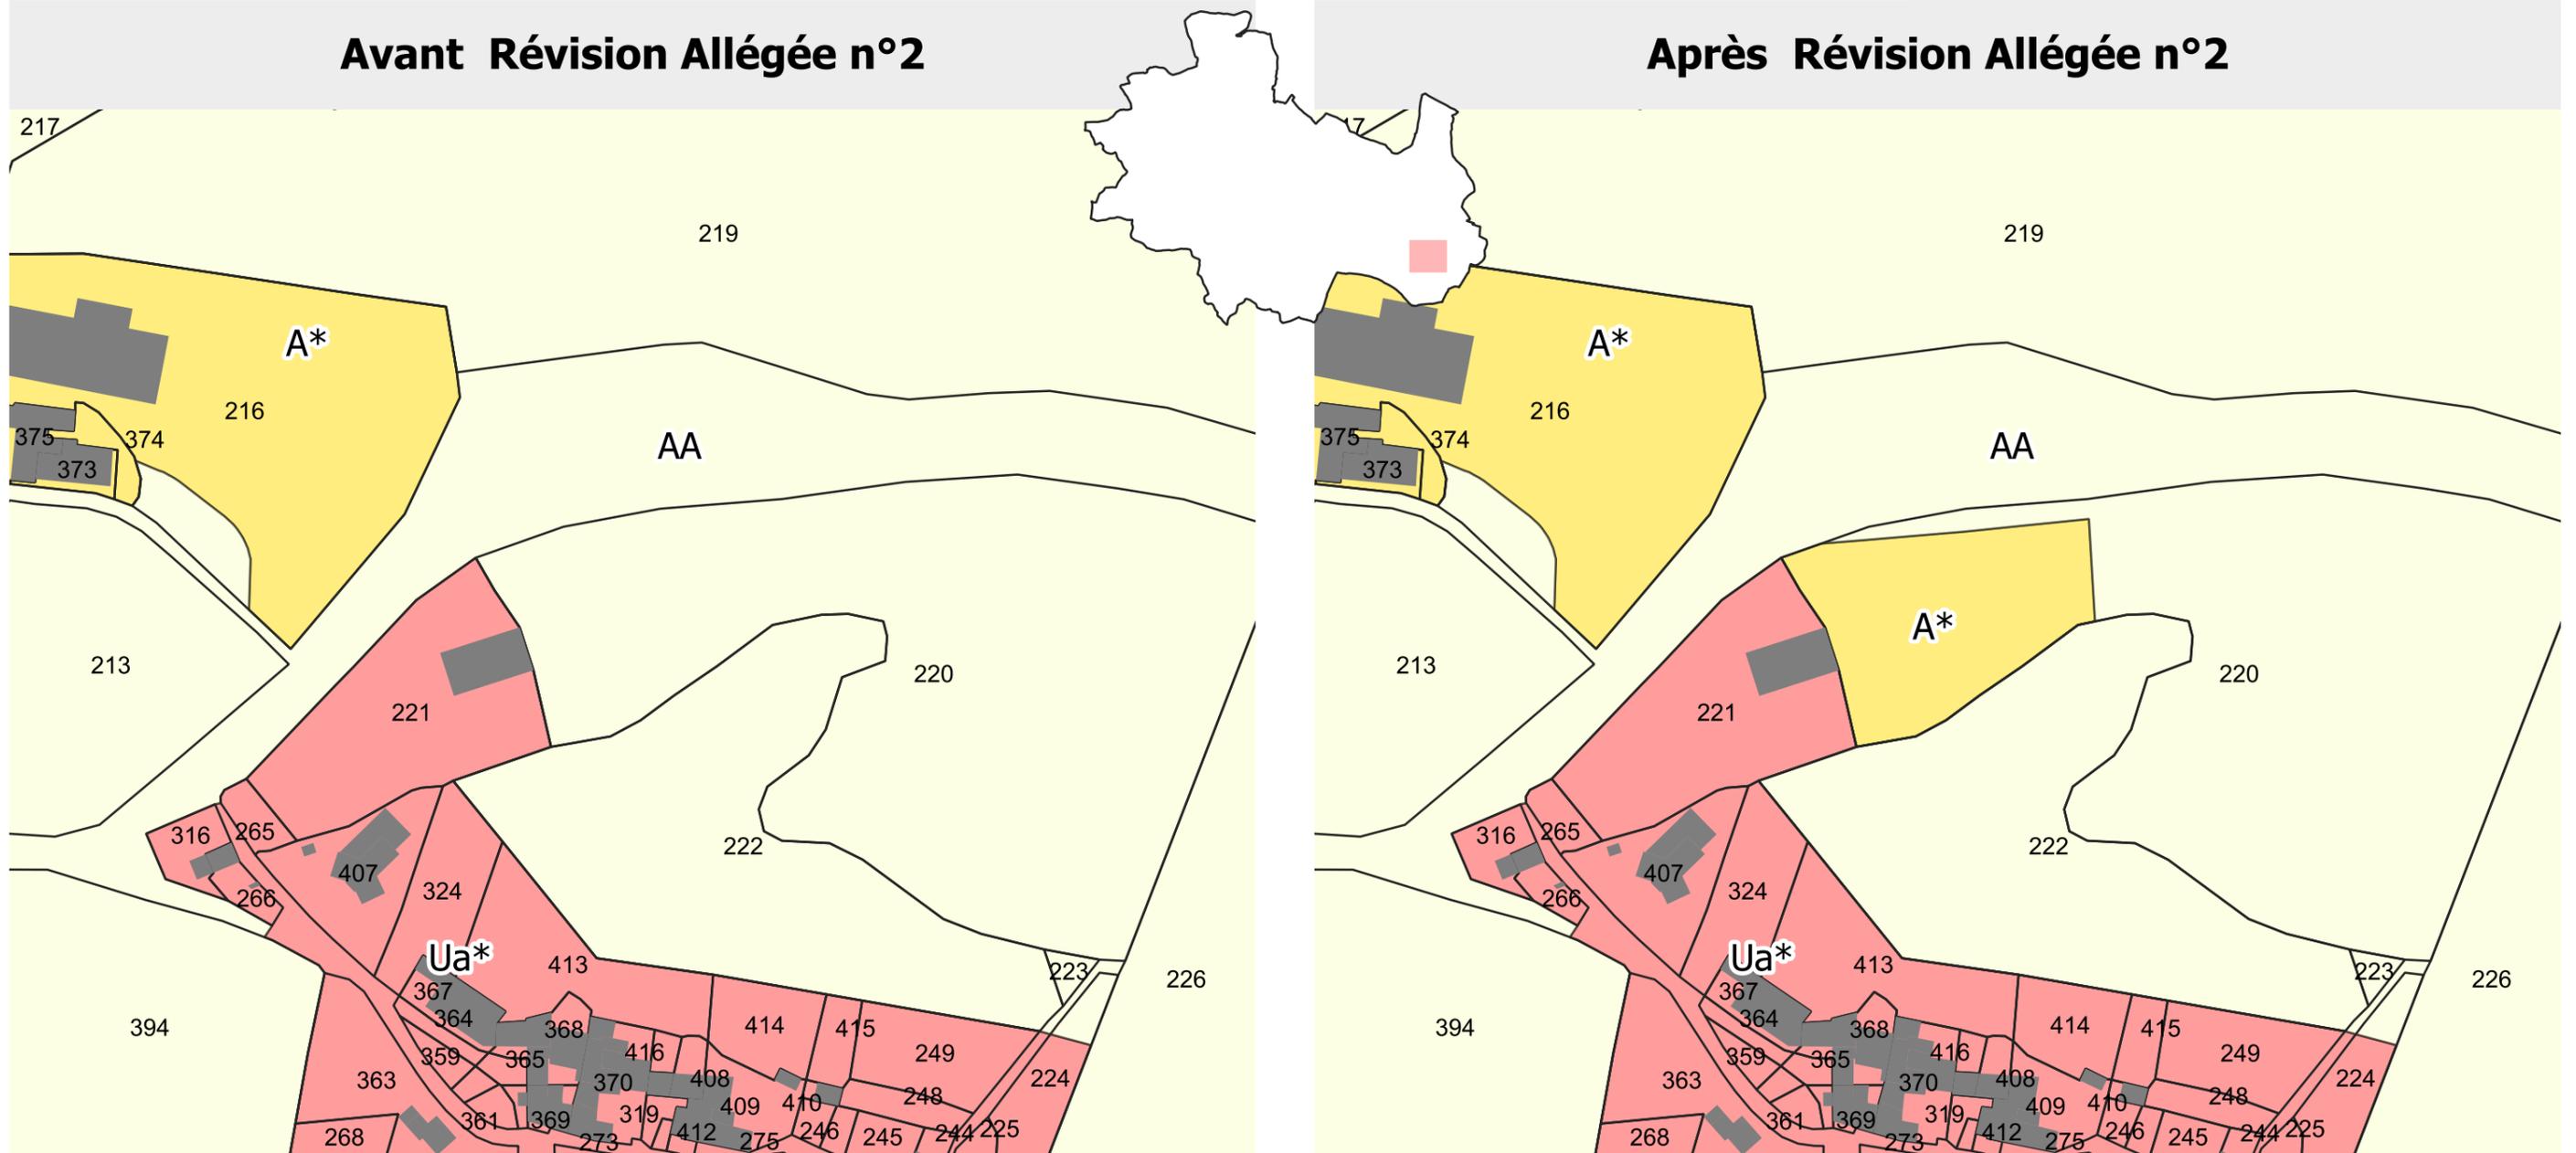

**Secteur : Les Ayguières**  
**Modification de zonage : Passage de AA à A\***





Zone AA  
- 2,98 Ha

Zone A\*  
+ 2,98 Ha

### Avant Révision Allégée n°2

### Après Révision Allégée n°2

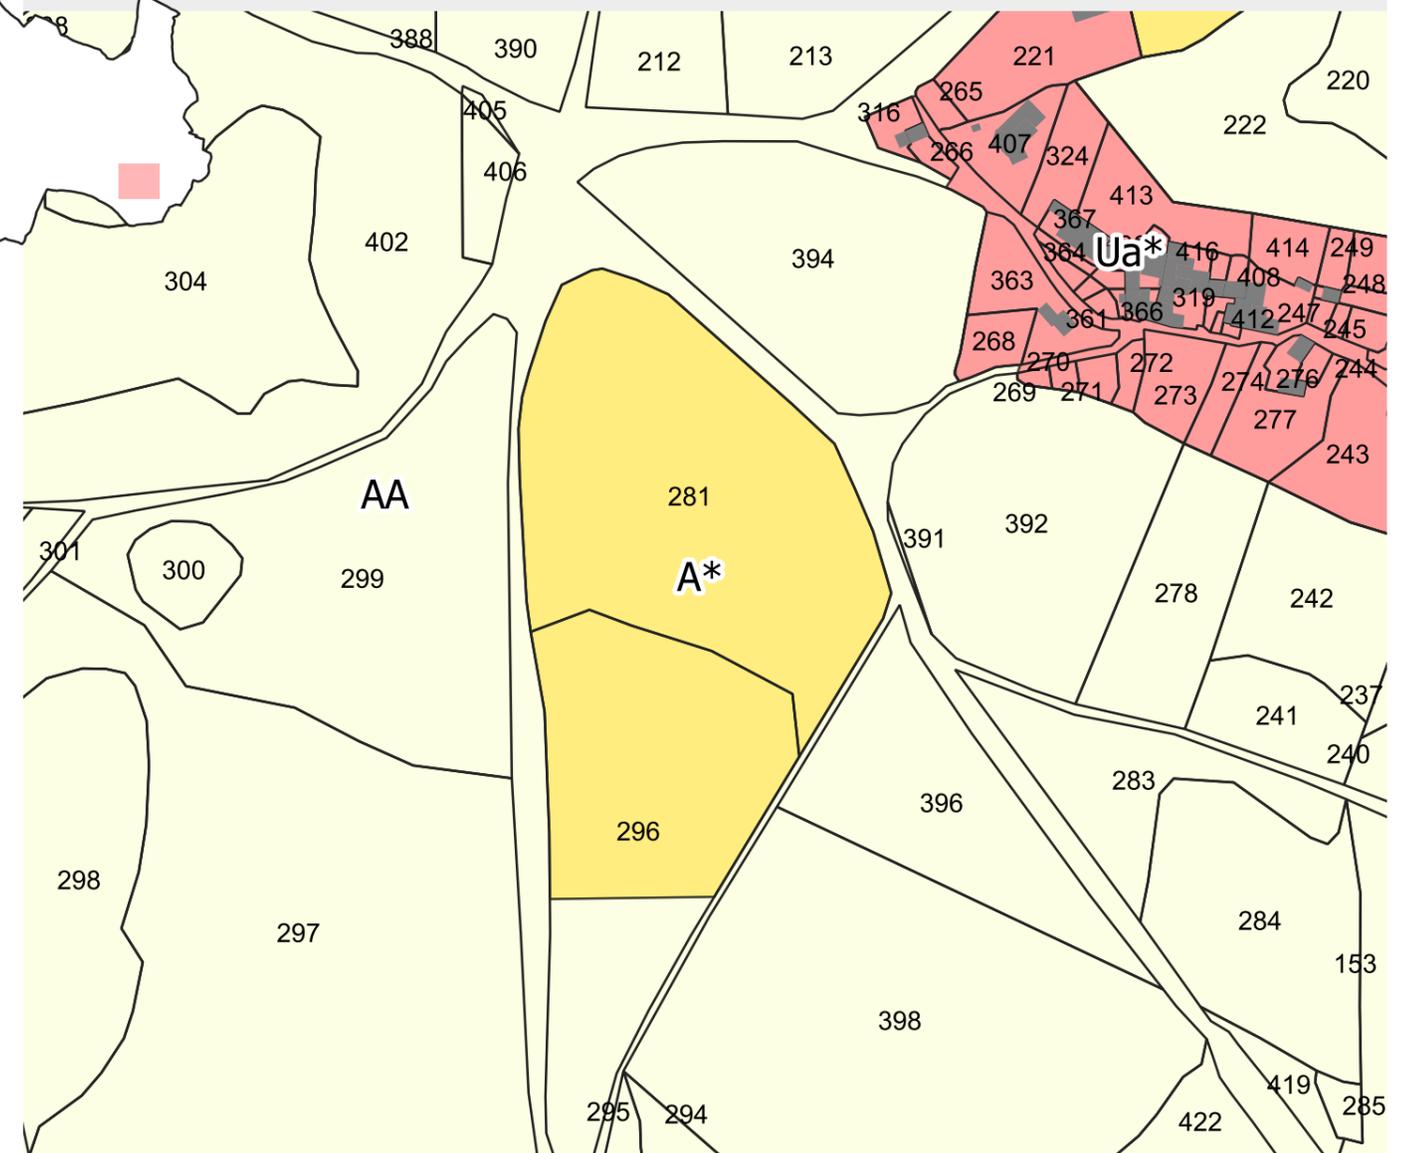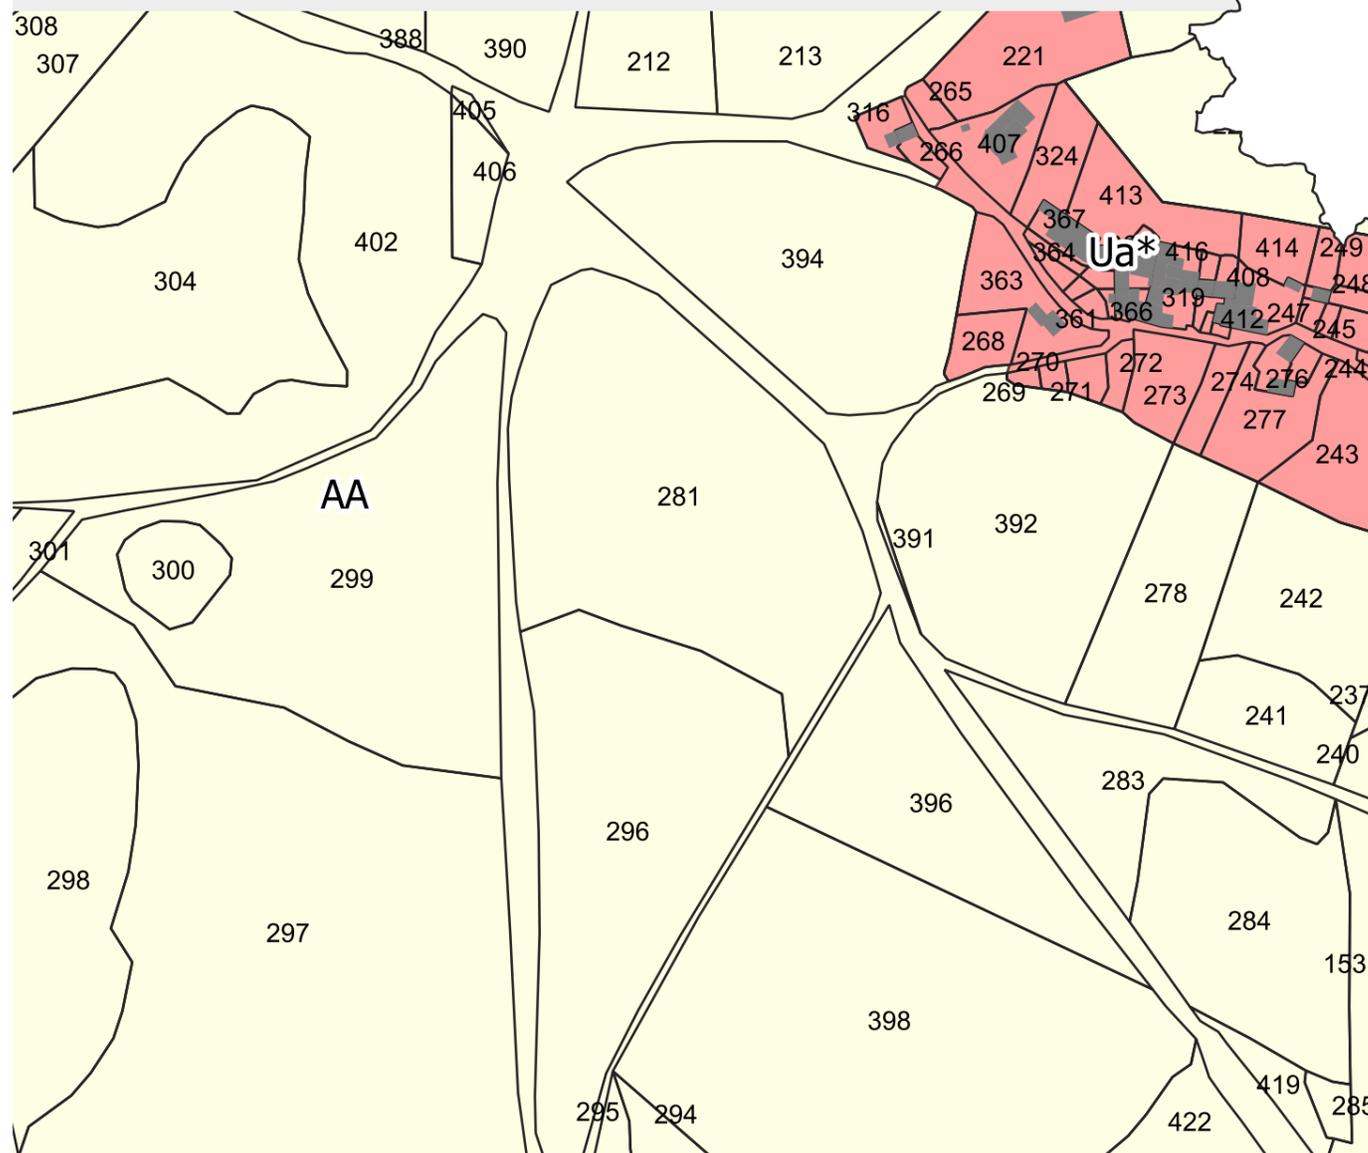

**Secteur : Les Ayguières**  
**Modification de zonage : Passage de AA à A\***




Zone AA  
- 0,131 Ha


Zone A\*  
+ 0,131 Ha

**Avant Révision Allégée n°2**

**Après Révision Allégée n°2**

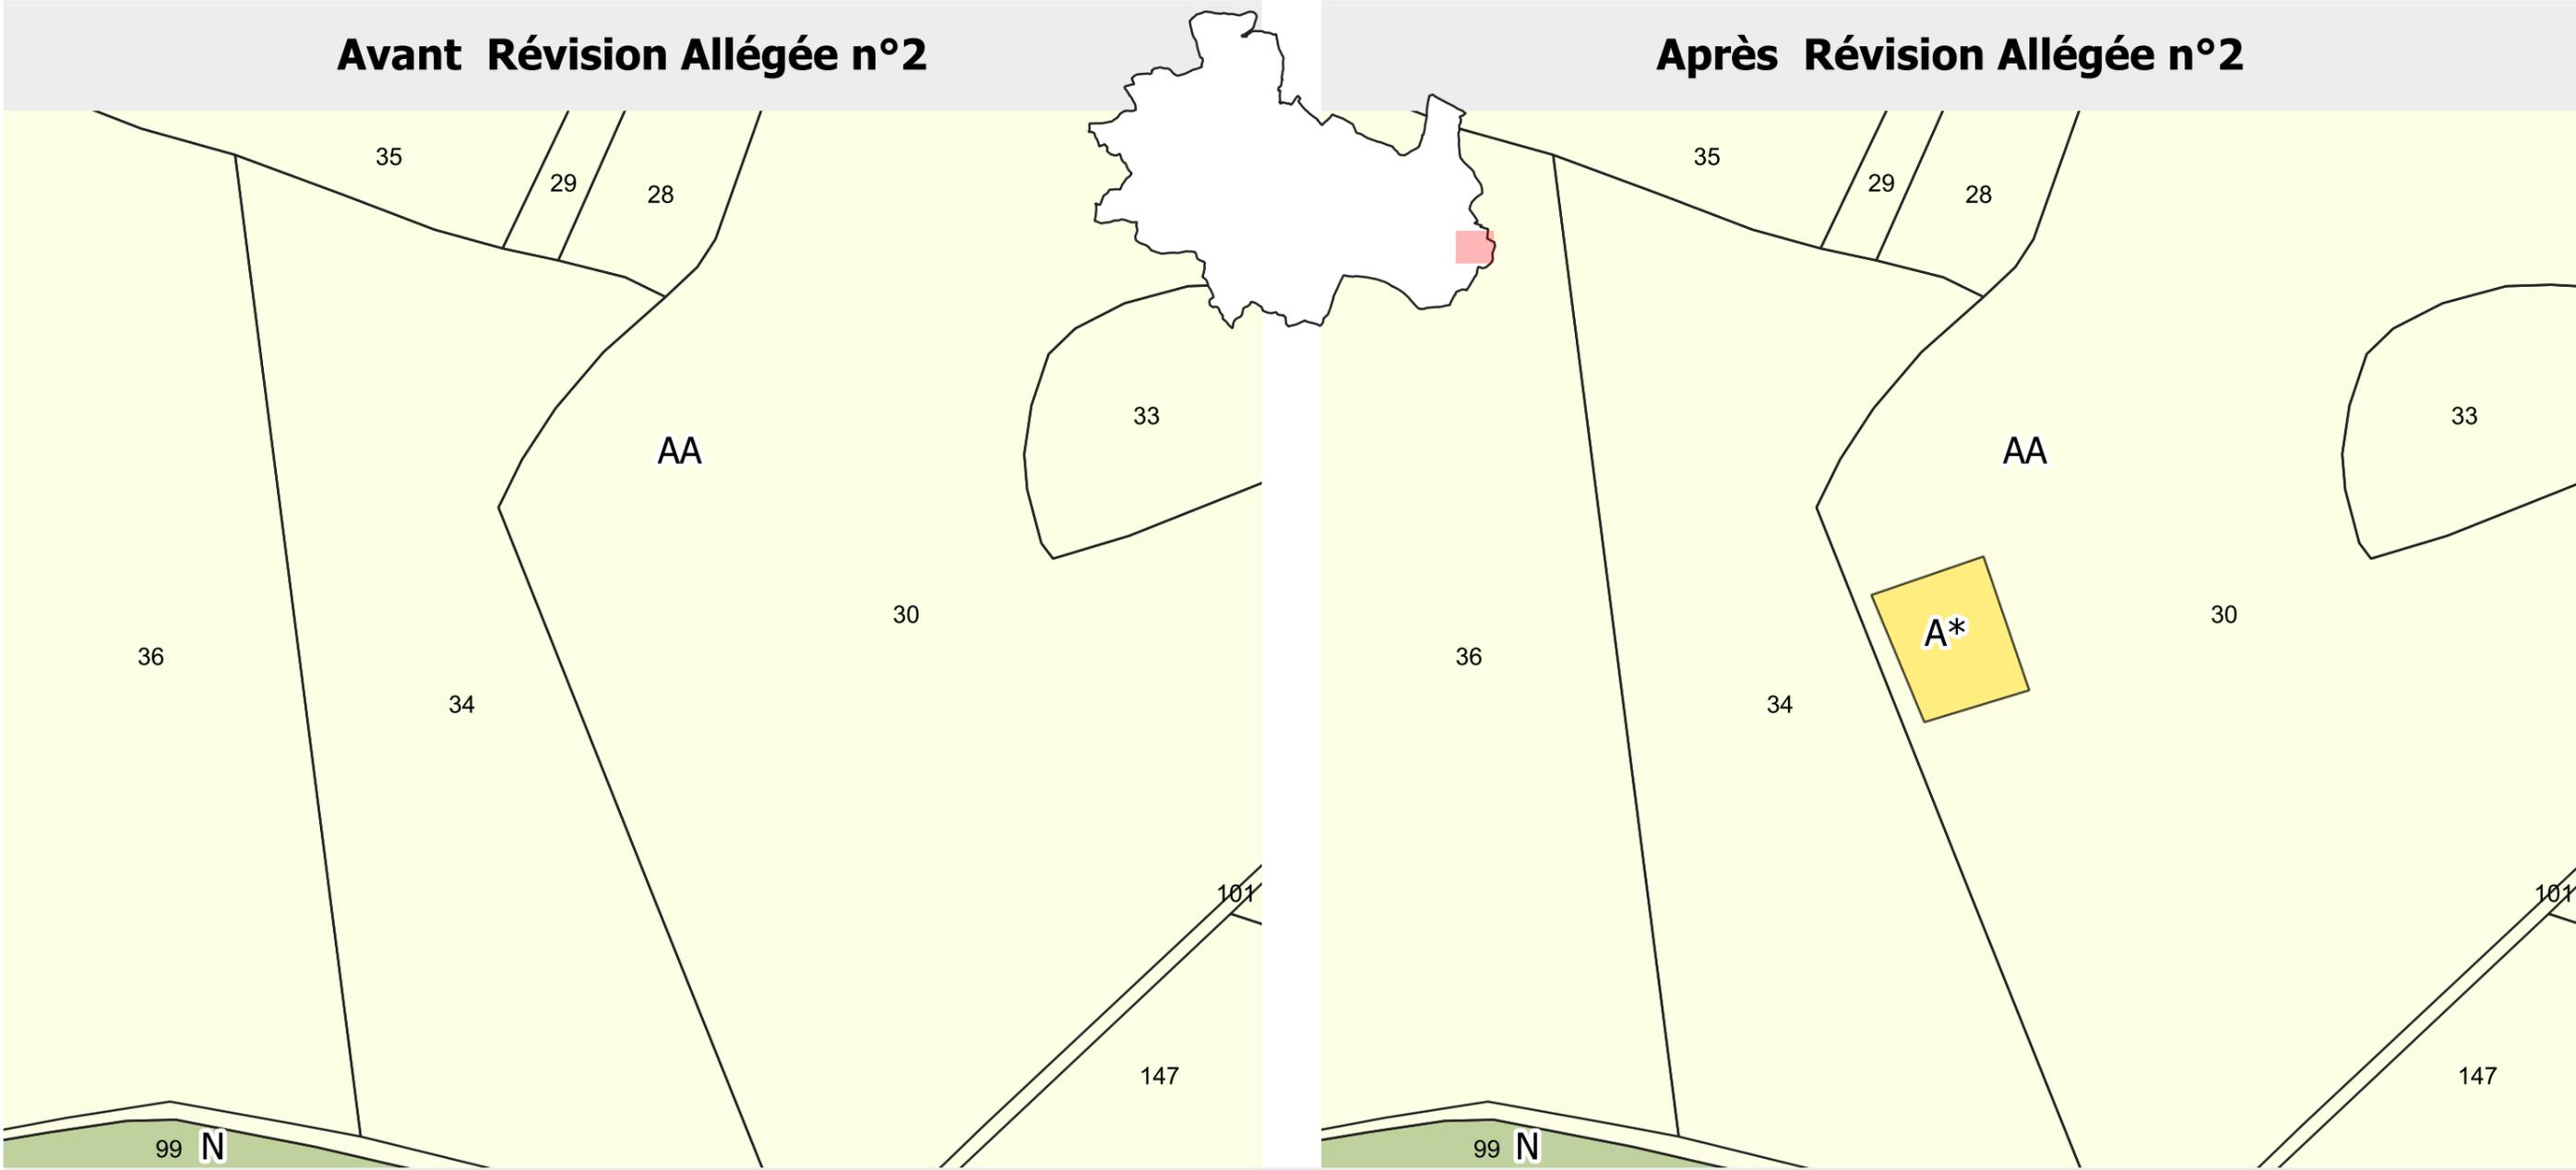

**Secteur : Poujans**  
**Modification de zonage : Passage de AA à A\***


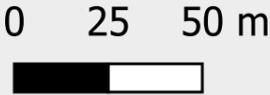


Zone A\*  
+ 0,986 Ha

Zone AA  
- 0,986 Ha

**Avant Révision Allégée n°2**

**Après Révision Allégée n°2**

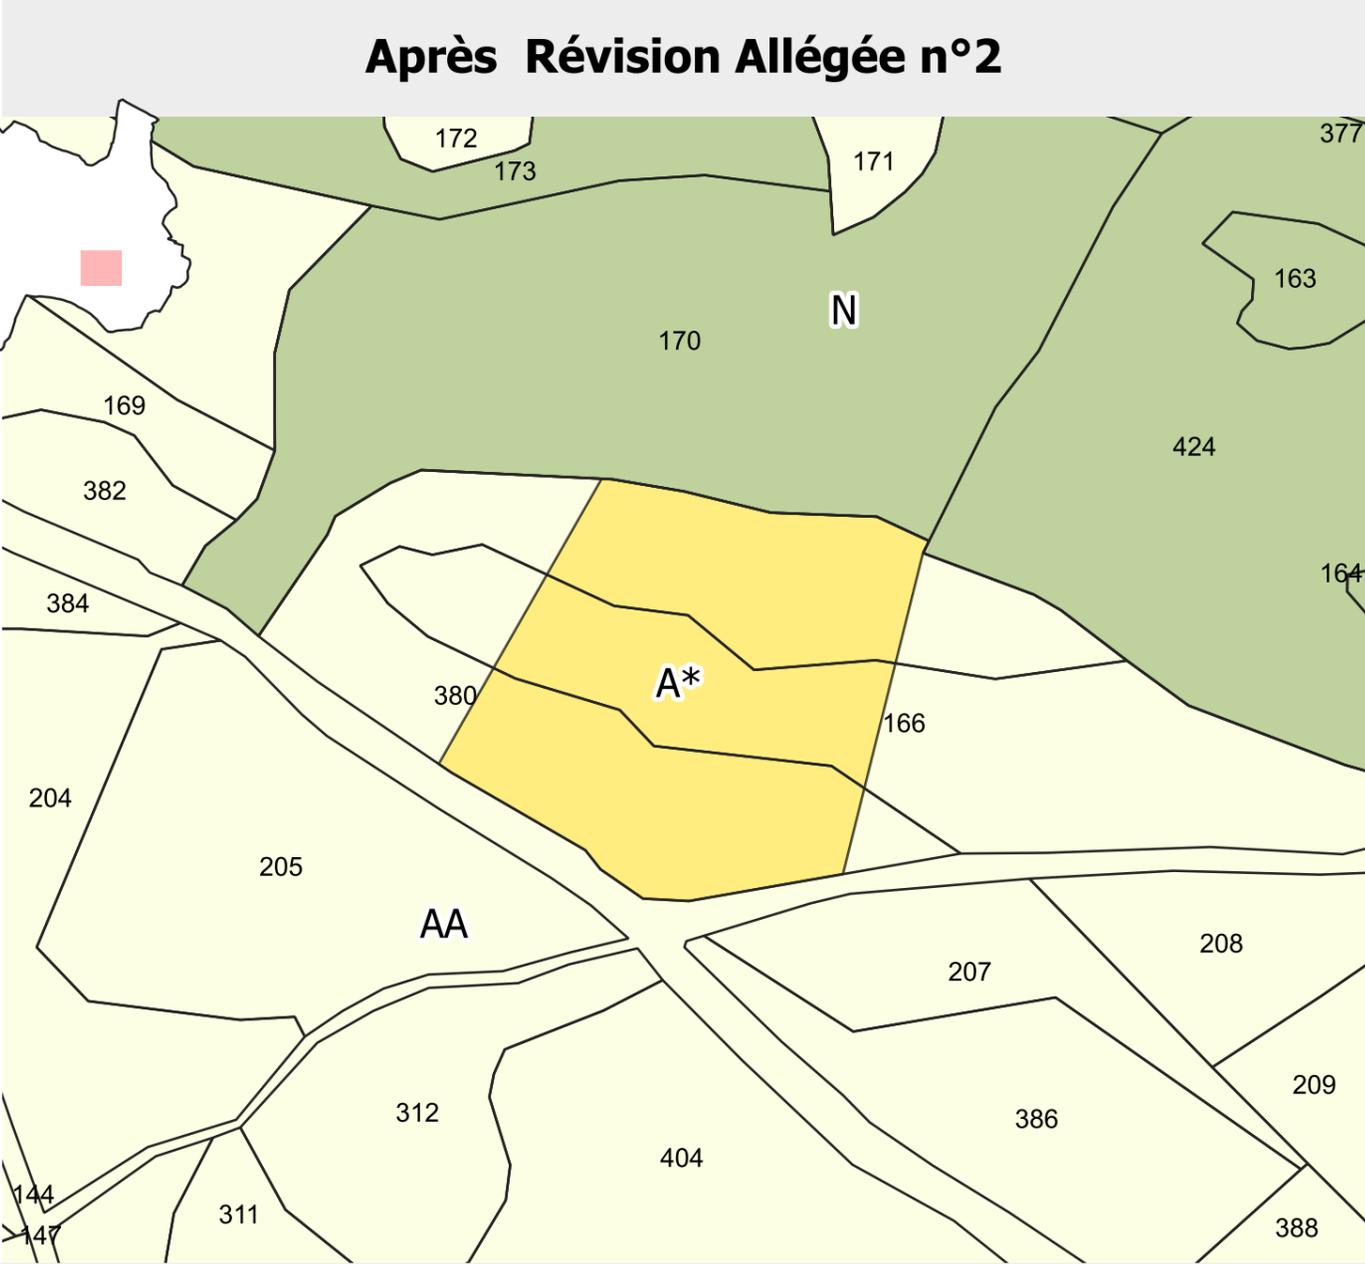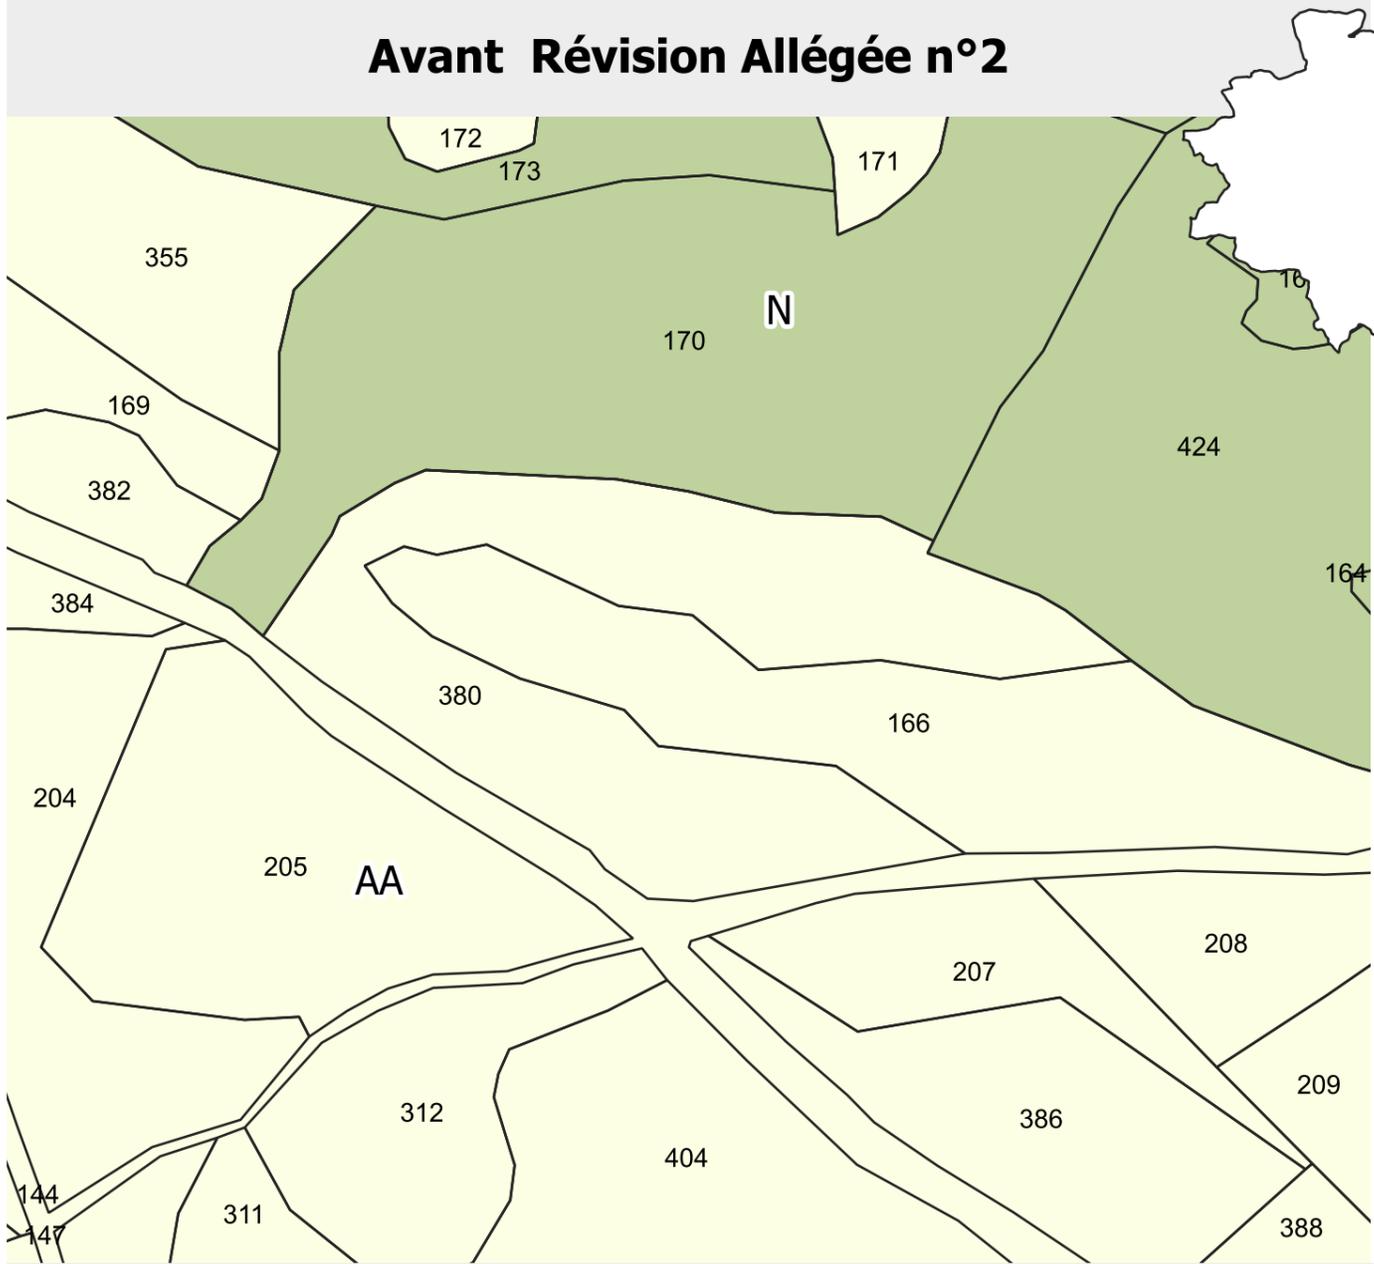

**Secteur : Le Jas**  
**Modification de zonage : Passage de AA à A\***






0 25 50 m

Zone A\*  
- 1,87 Ha


Zone AA  
+ 1,87 Ha

**Avant Révision Allégée n°2**

**Après Révision Allégée n°2**

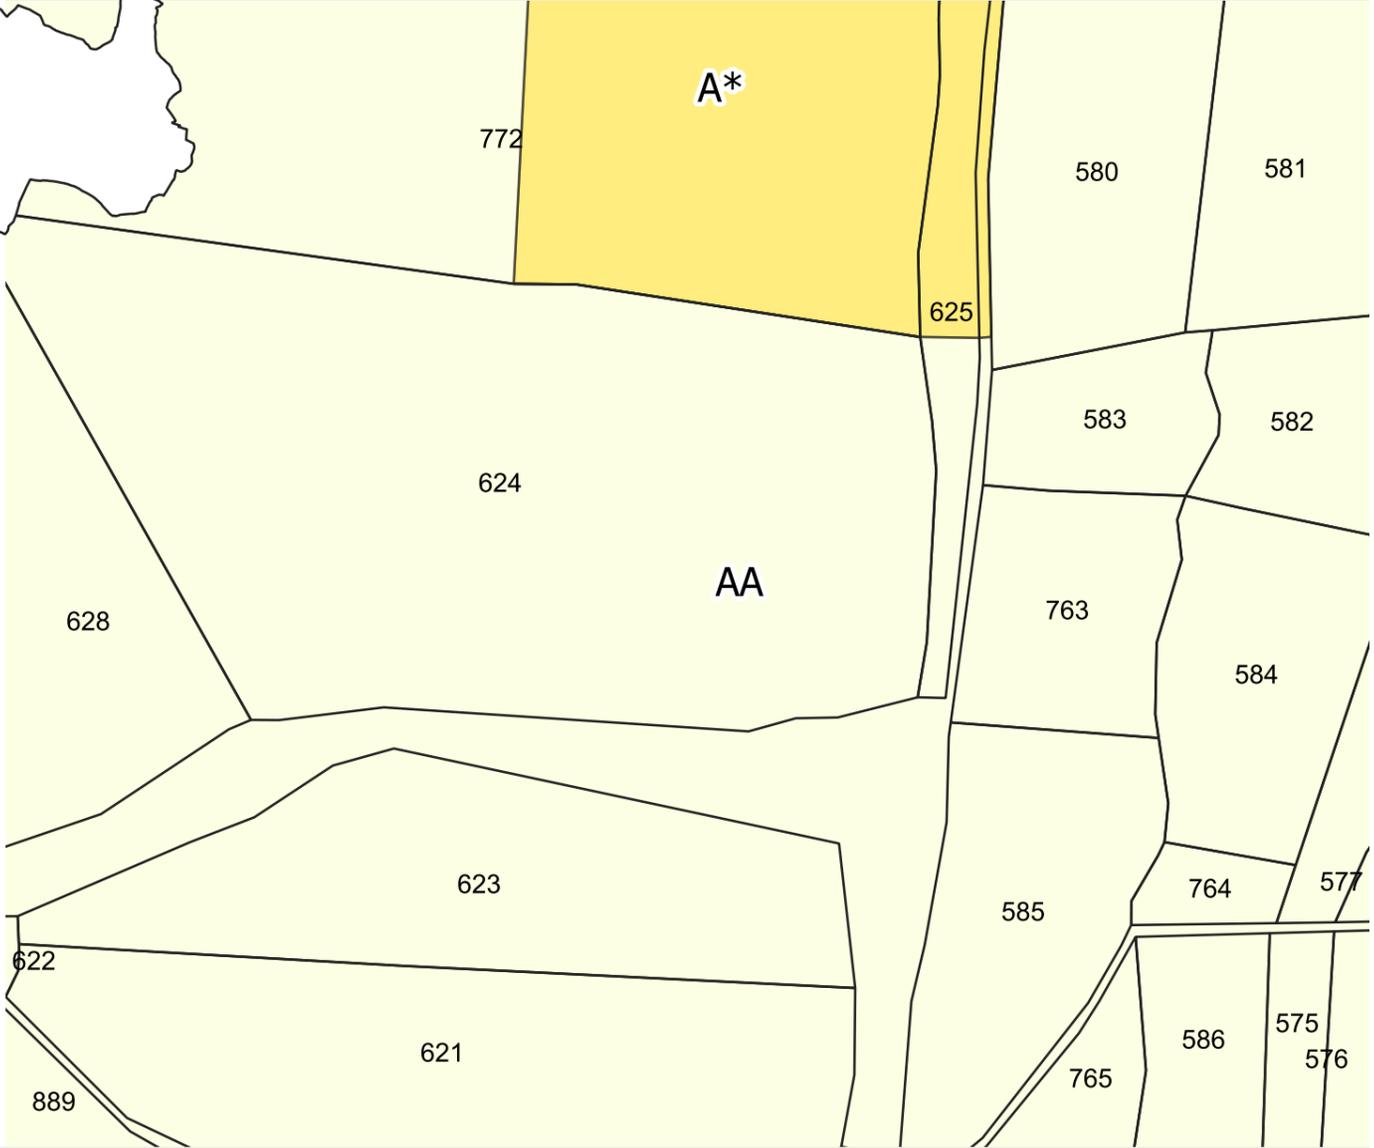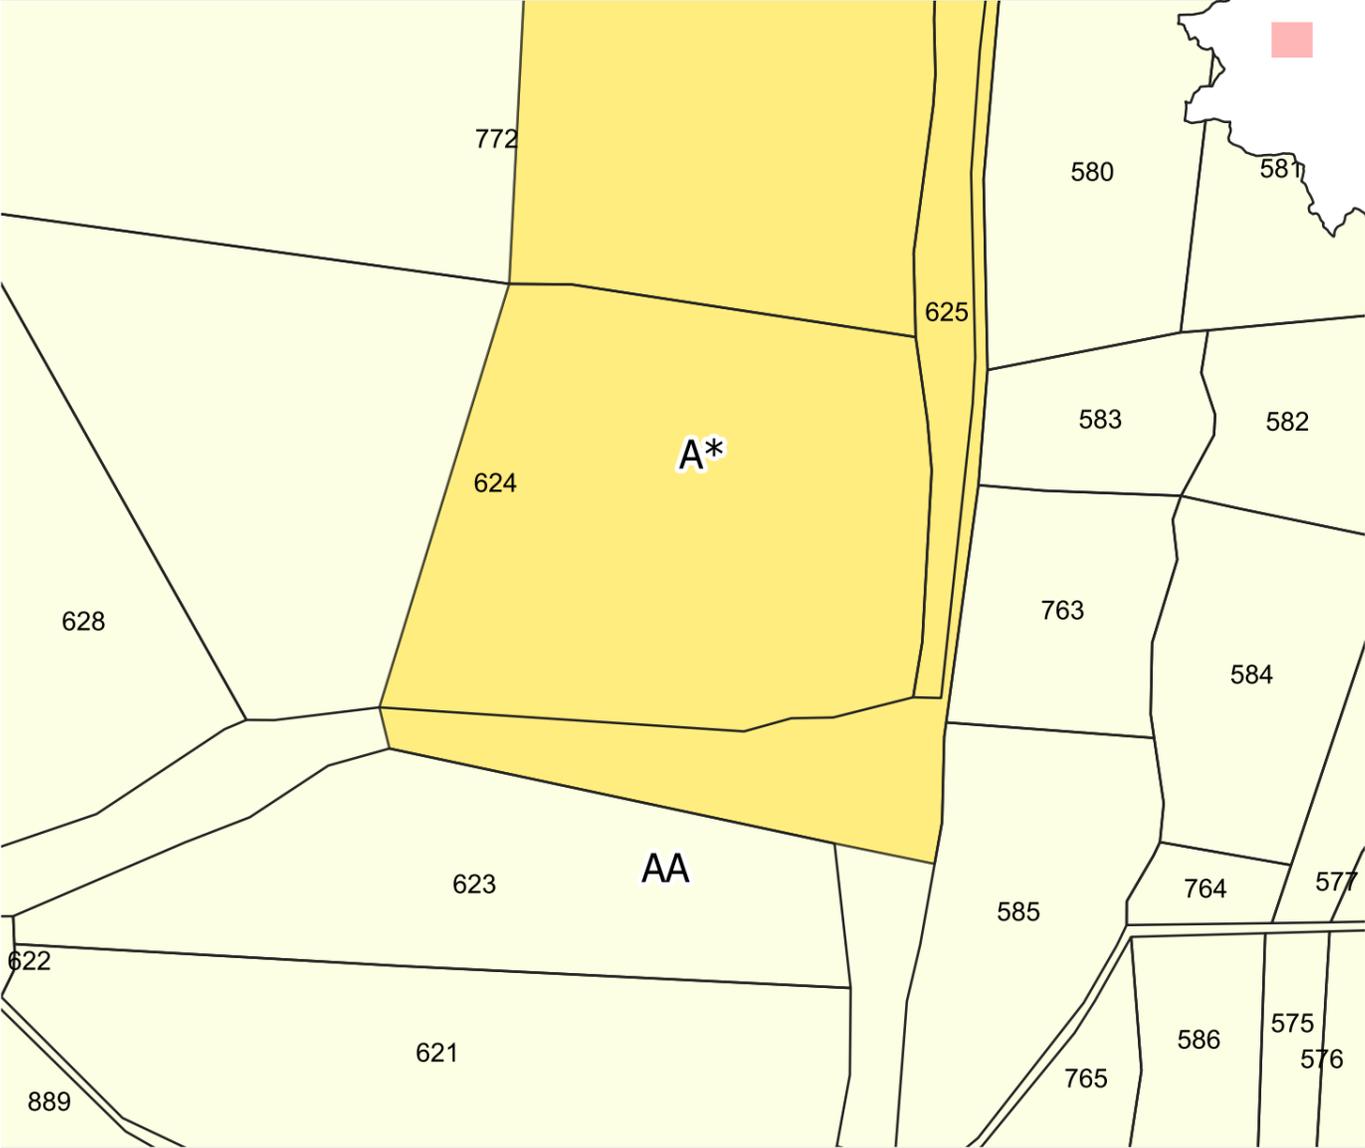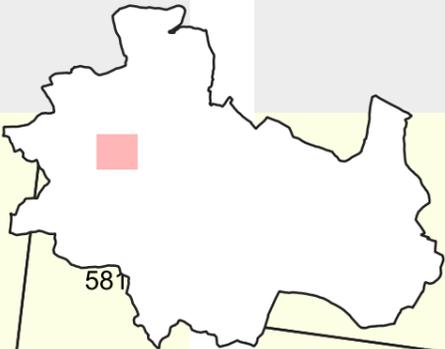

**Secteur : Le Sabatier**  
**Modification de zonage : Passage de A\* à AA**


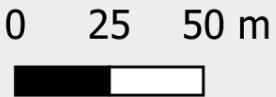


Zone A\*  
- 0,988 Ha

Zone AA  
+ 0,988 Ha

### Avant Révision Allégée n°2

### Après Révision Allégée n°2

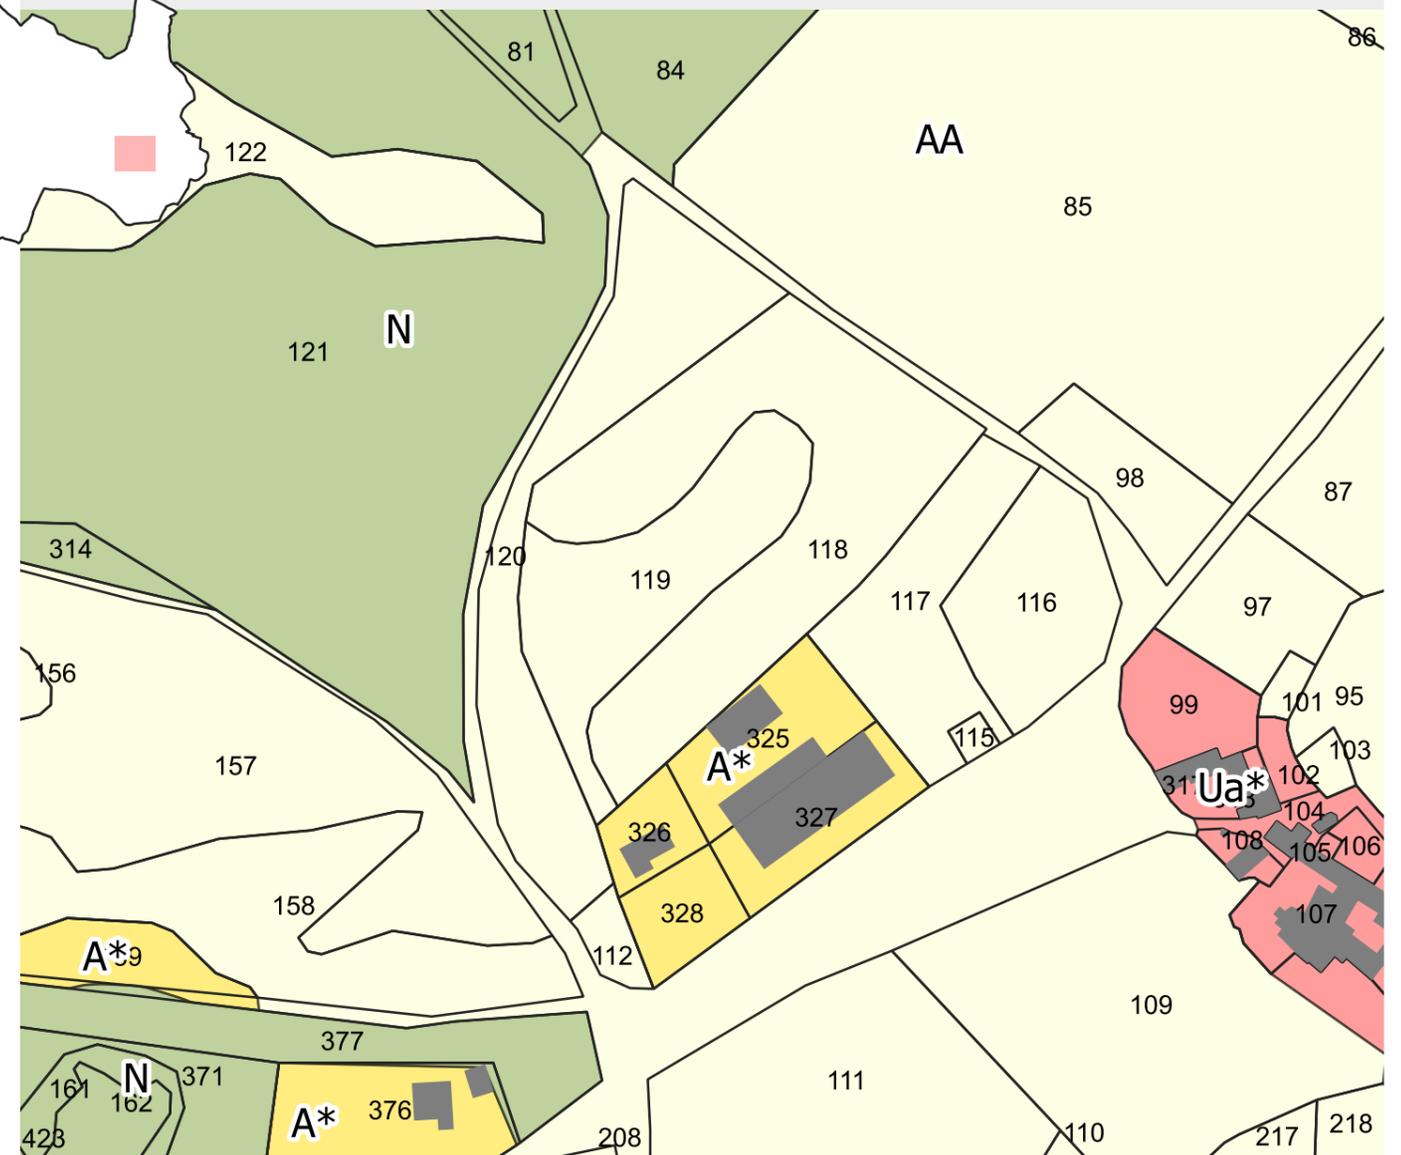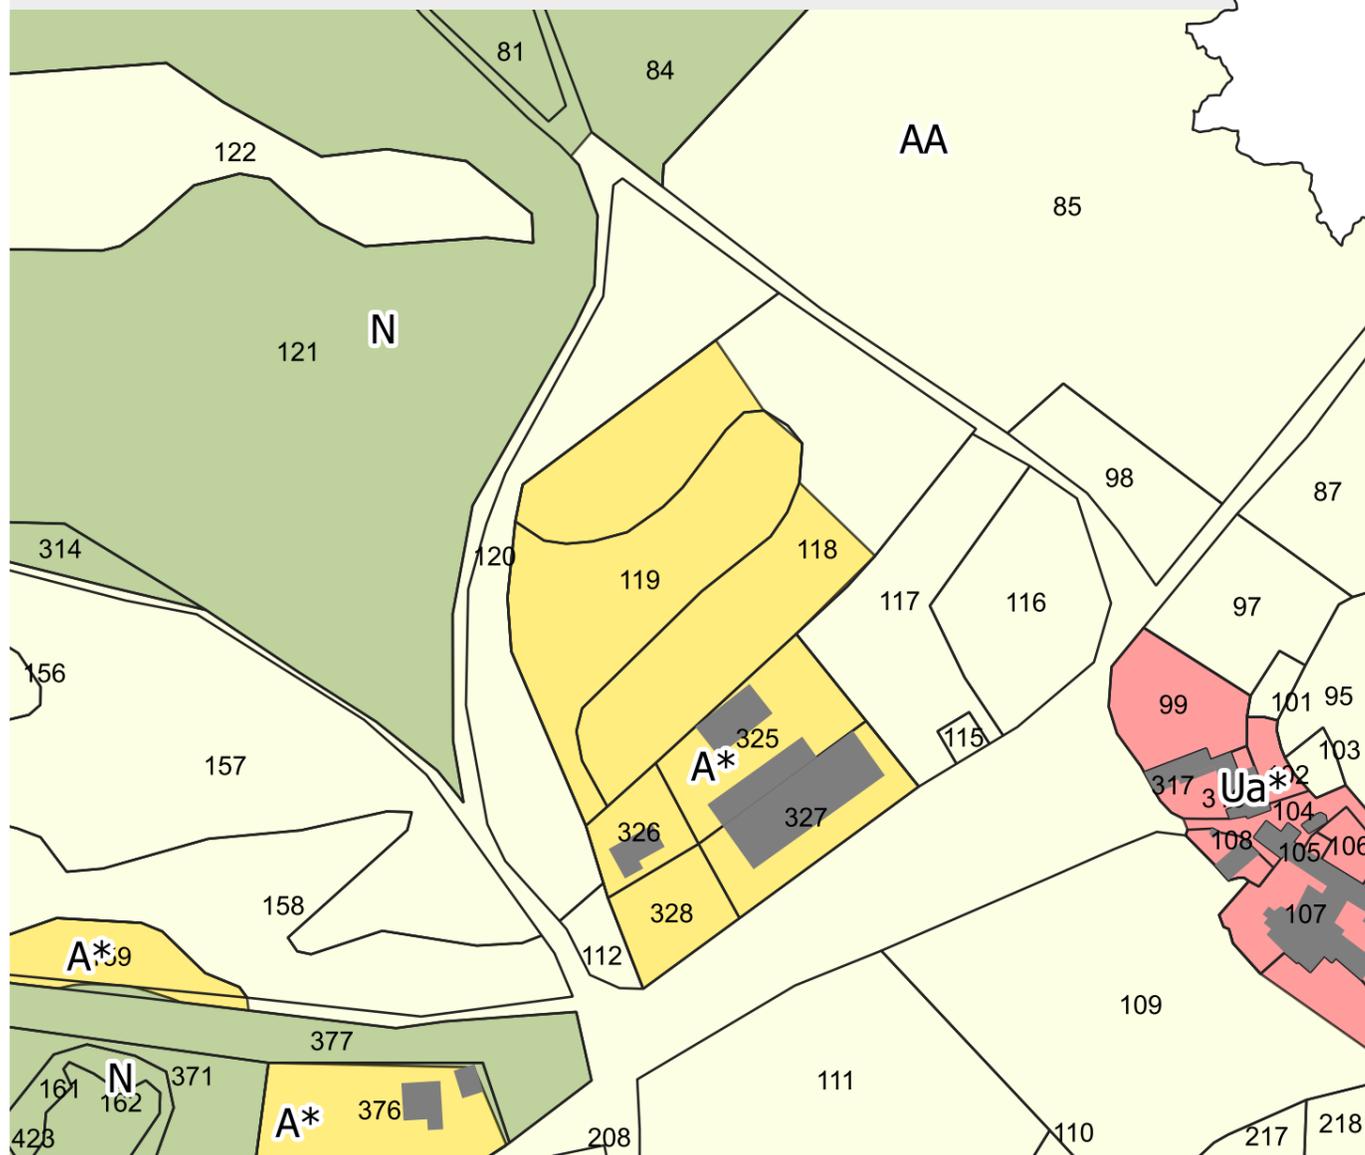

**Secteur : Le Jas**  
**Modification de zonage : Passage de A\* à AA**



0 25 50 m





Zone AA  
- 0,147 Ha

Zone Ub  
+ 0,147 Ha

### Avant Révision Allégée n°2

### Après Révision Allégée n°2

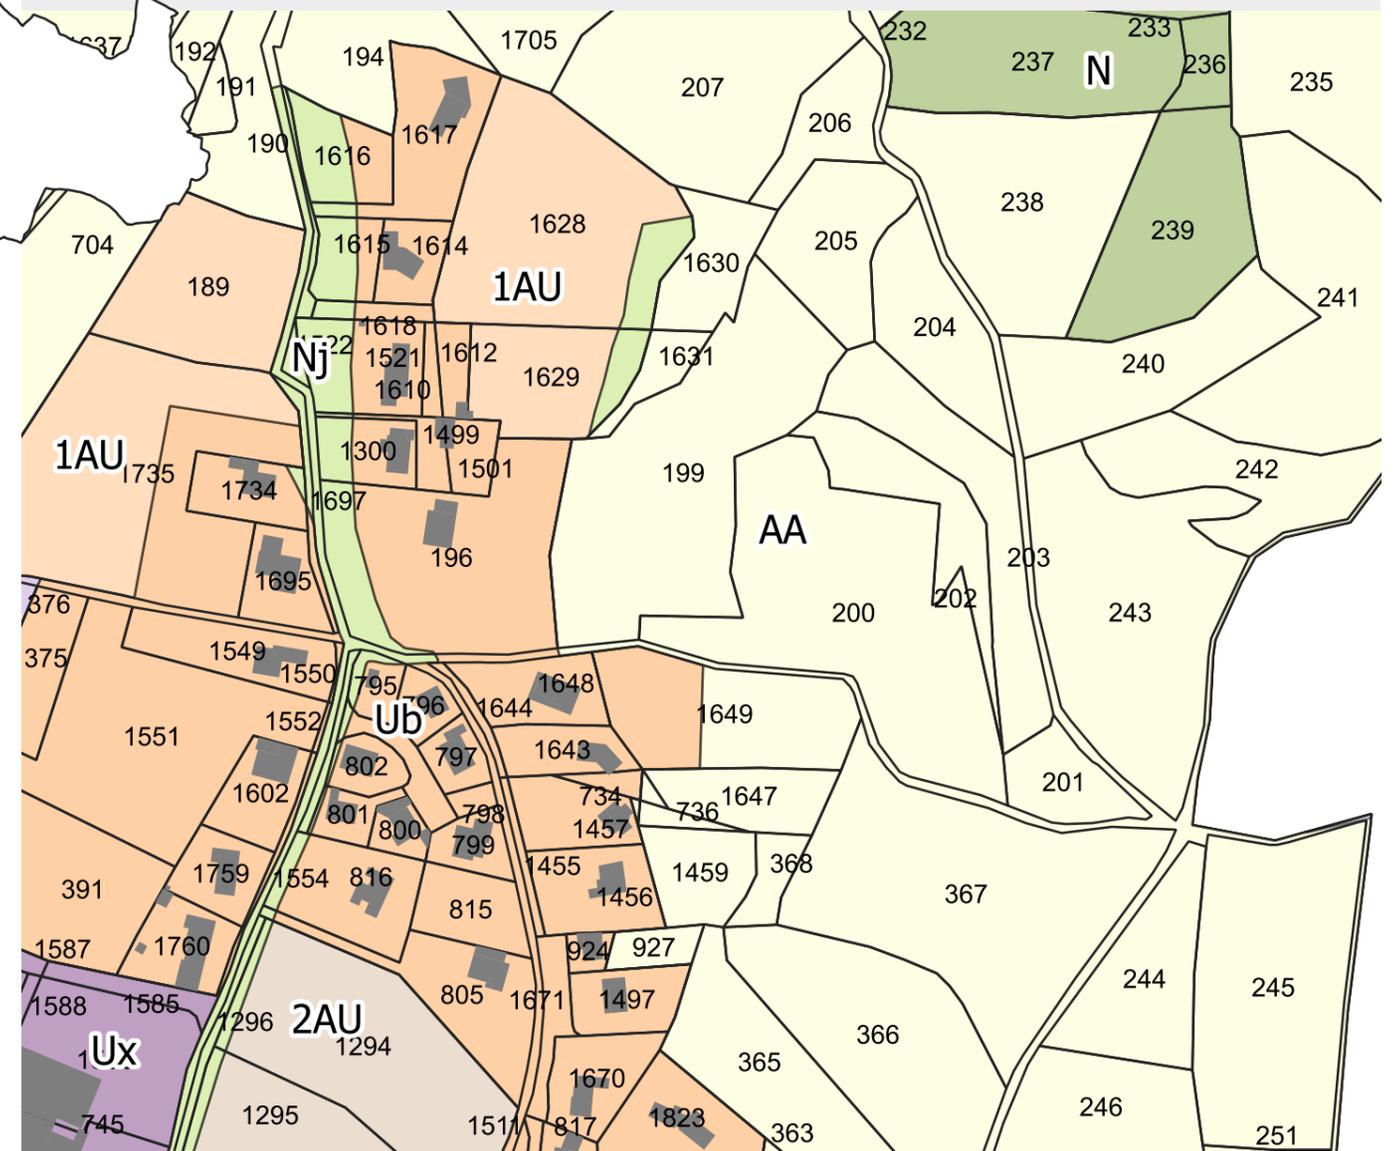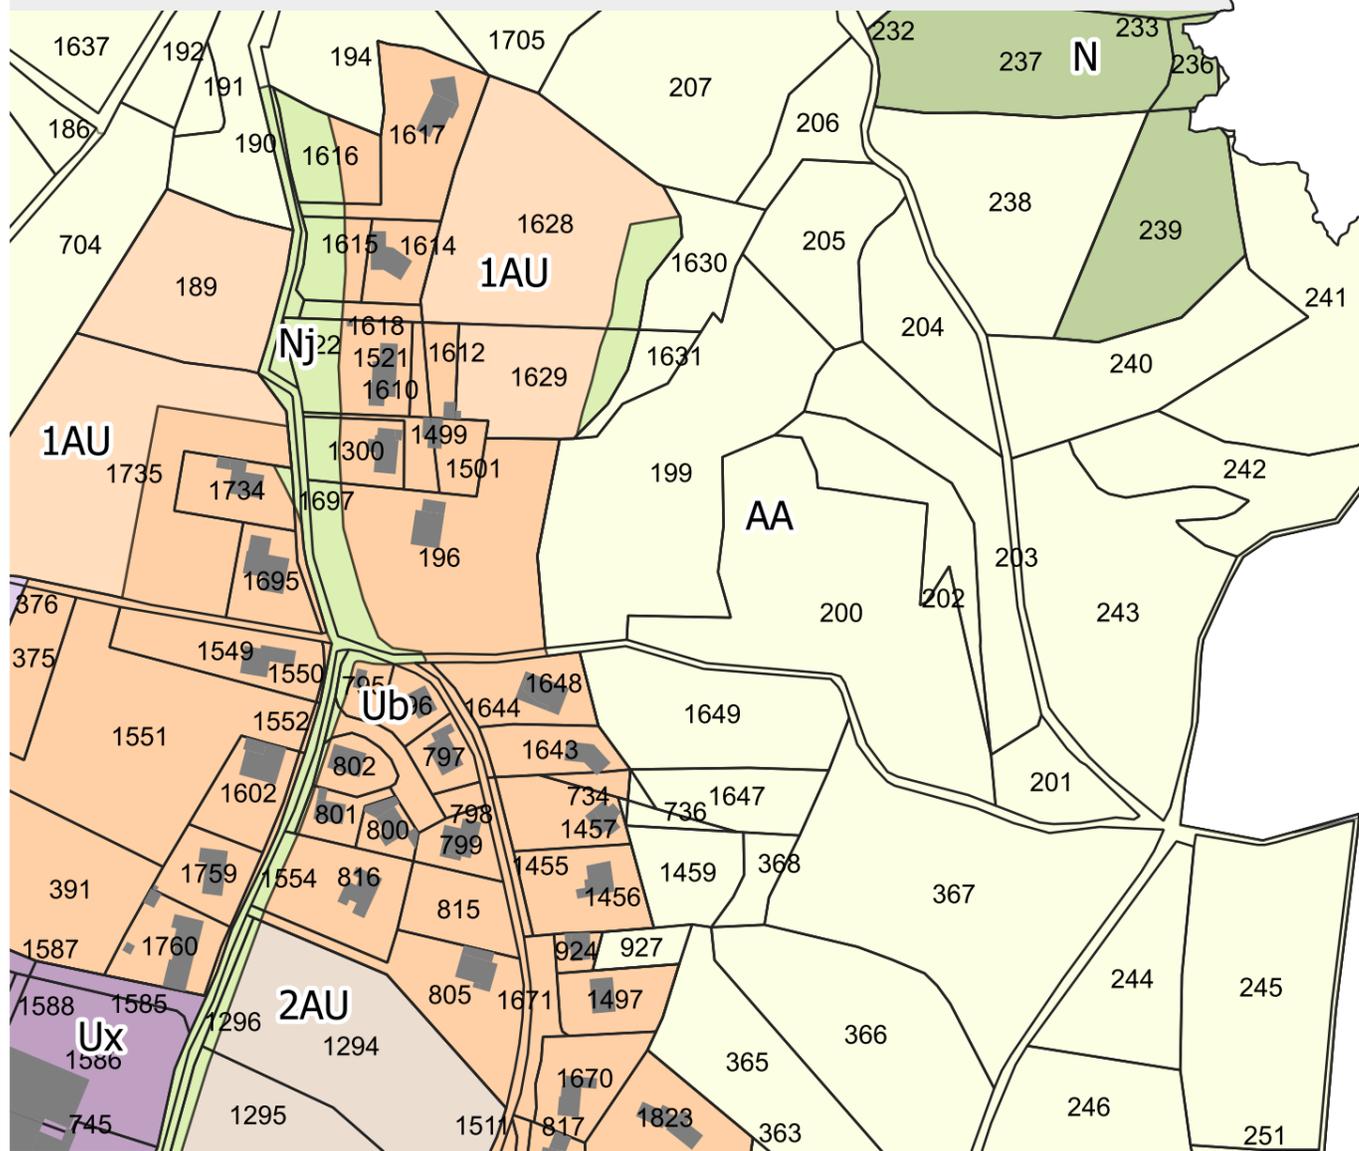

**Secteur : Village de Marijoulet**  
**Modification de zonage : Passage de AA en Ub**



0 25 50 m





Zone Ux  
- 0,334 Ha

Zone AA  
+ 0,334 Ha

### Avant Révision Allégée n°2

### Après Révision Allégée n°2

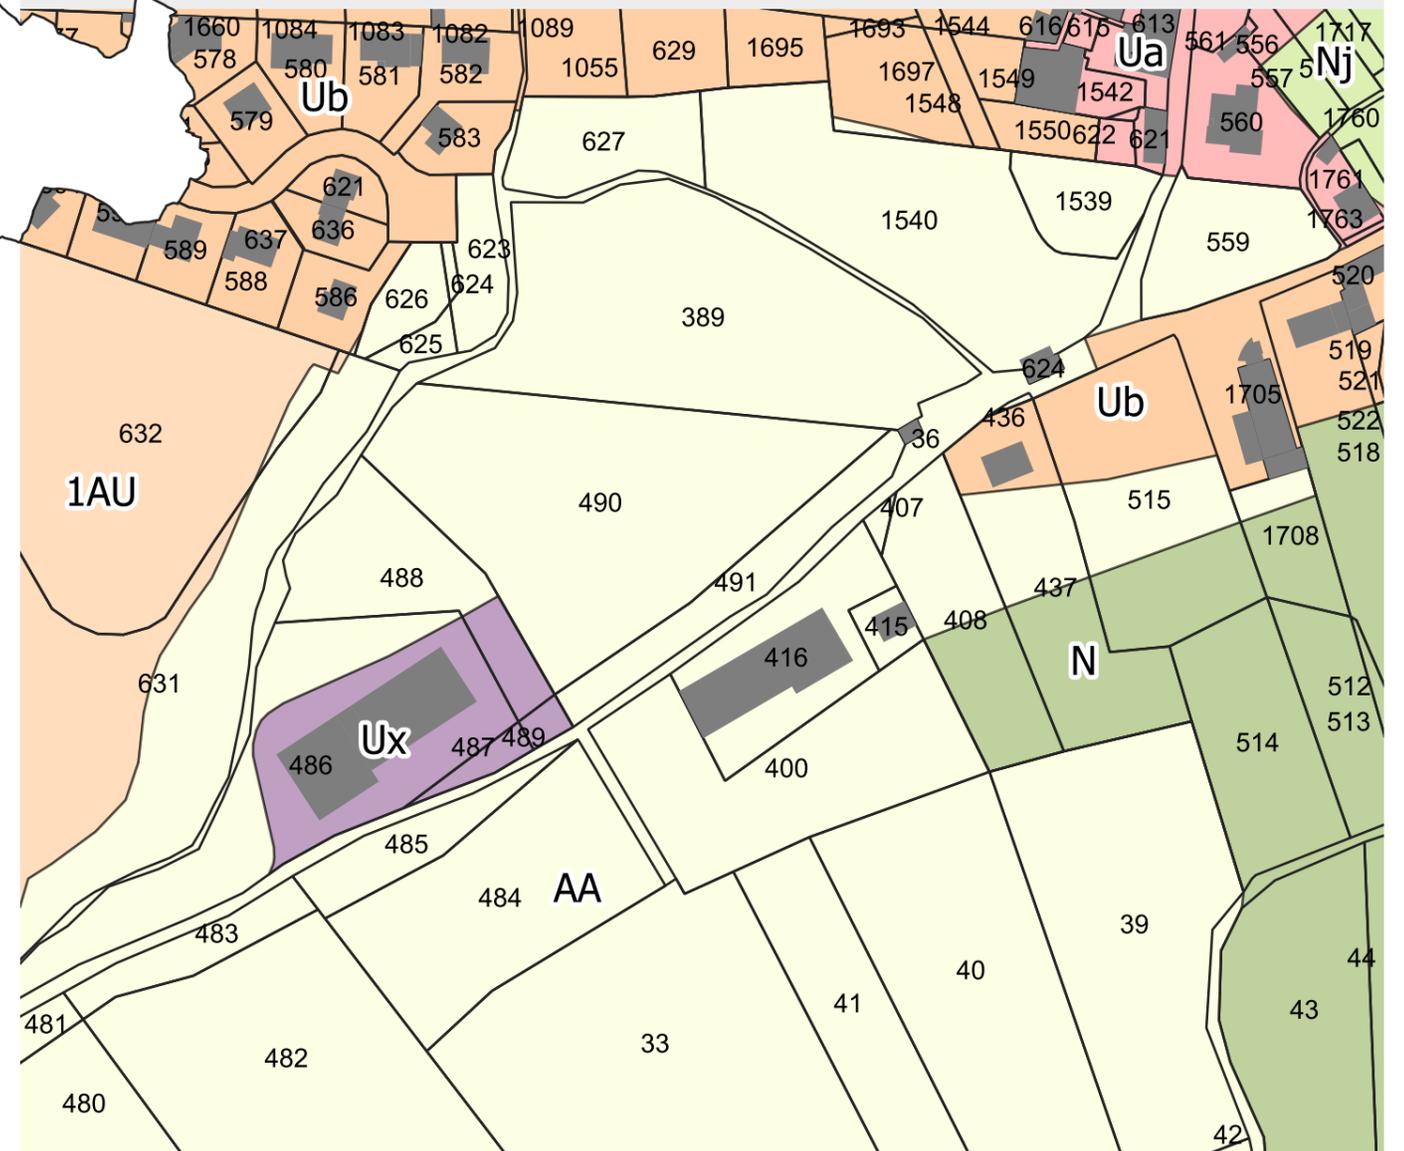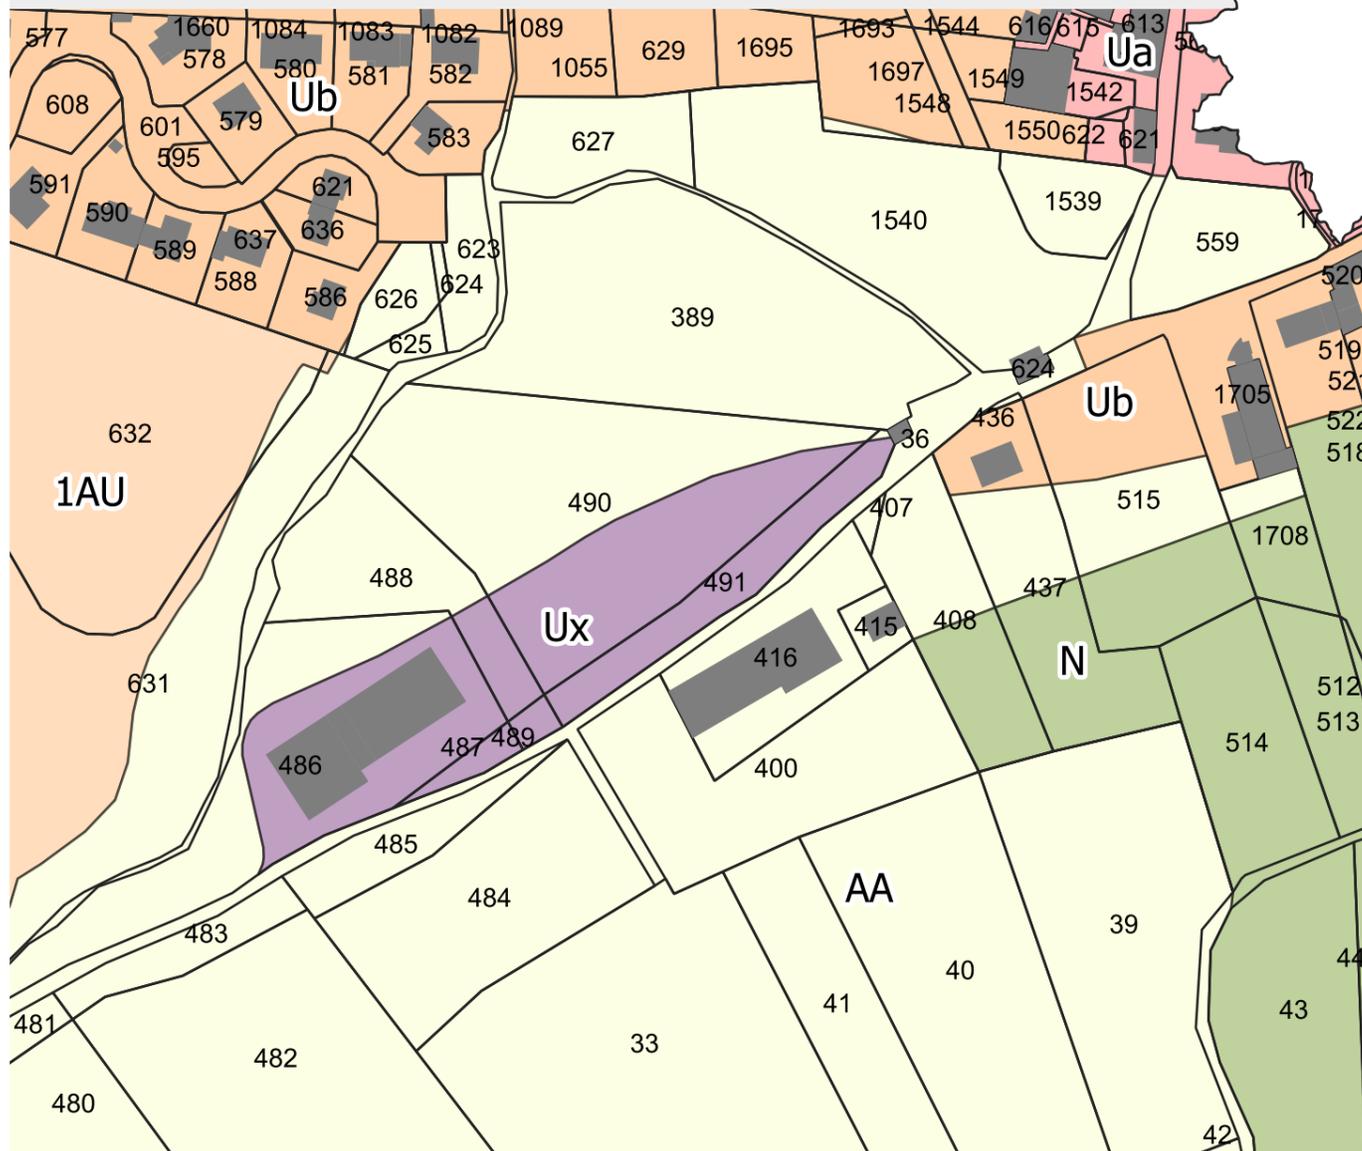

**Secteur : Sud du bourg**  
**Modification de zonage : Passage de Ux à AA**



0 25 50 m





Zone A  
- 0,275 Ha

Zone Ub  
+ 0,275 Ha

### Avant Révision Allégée n°2

### Après Révision Allégée n°2

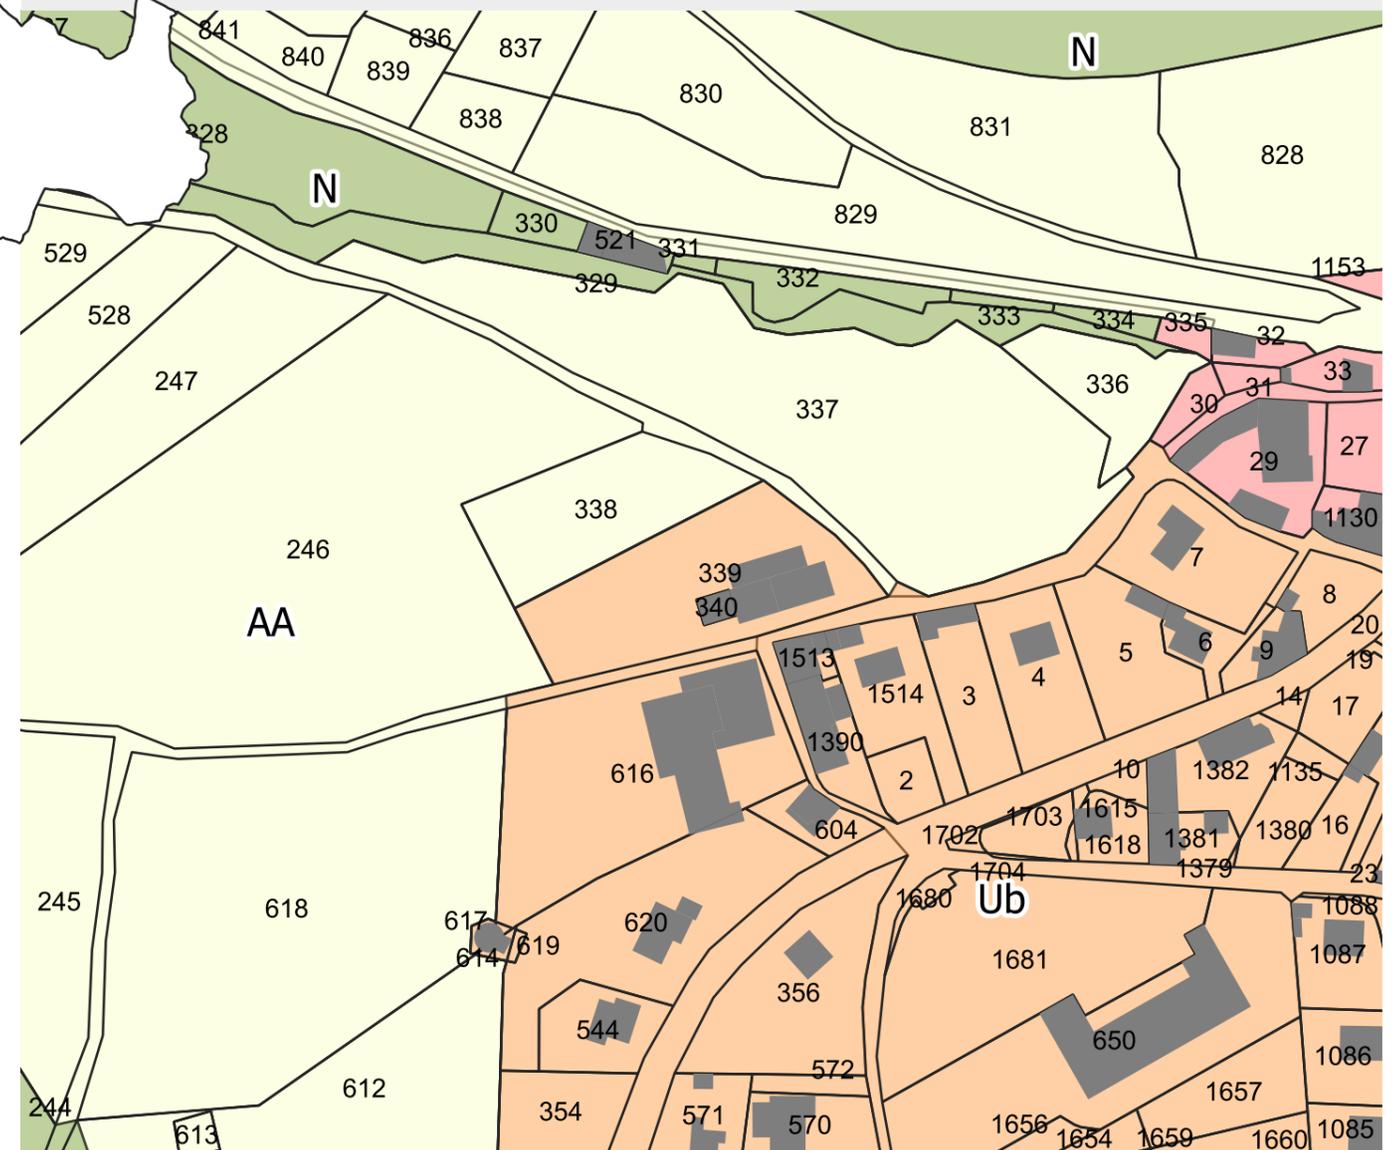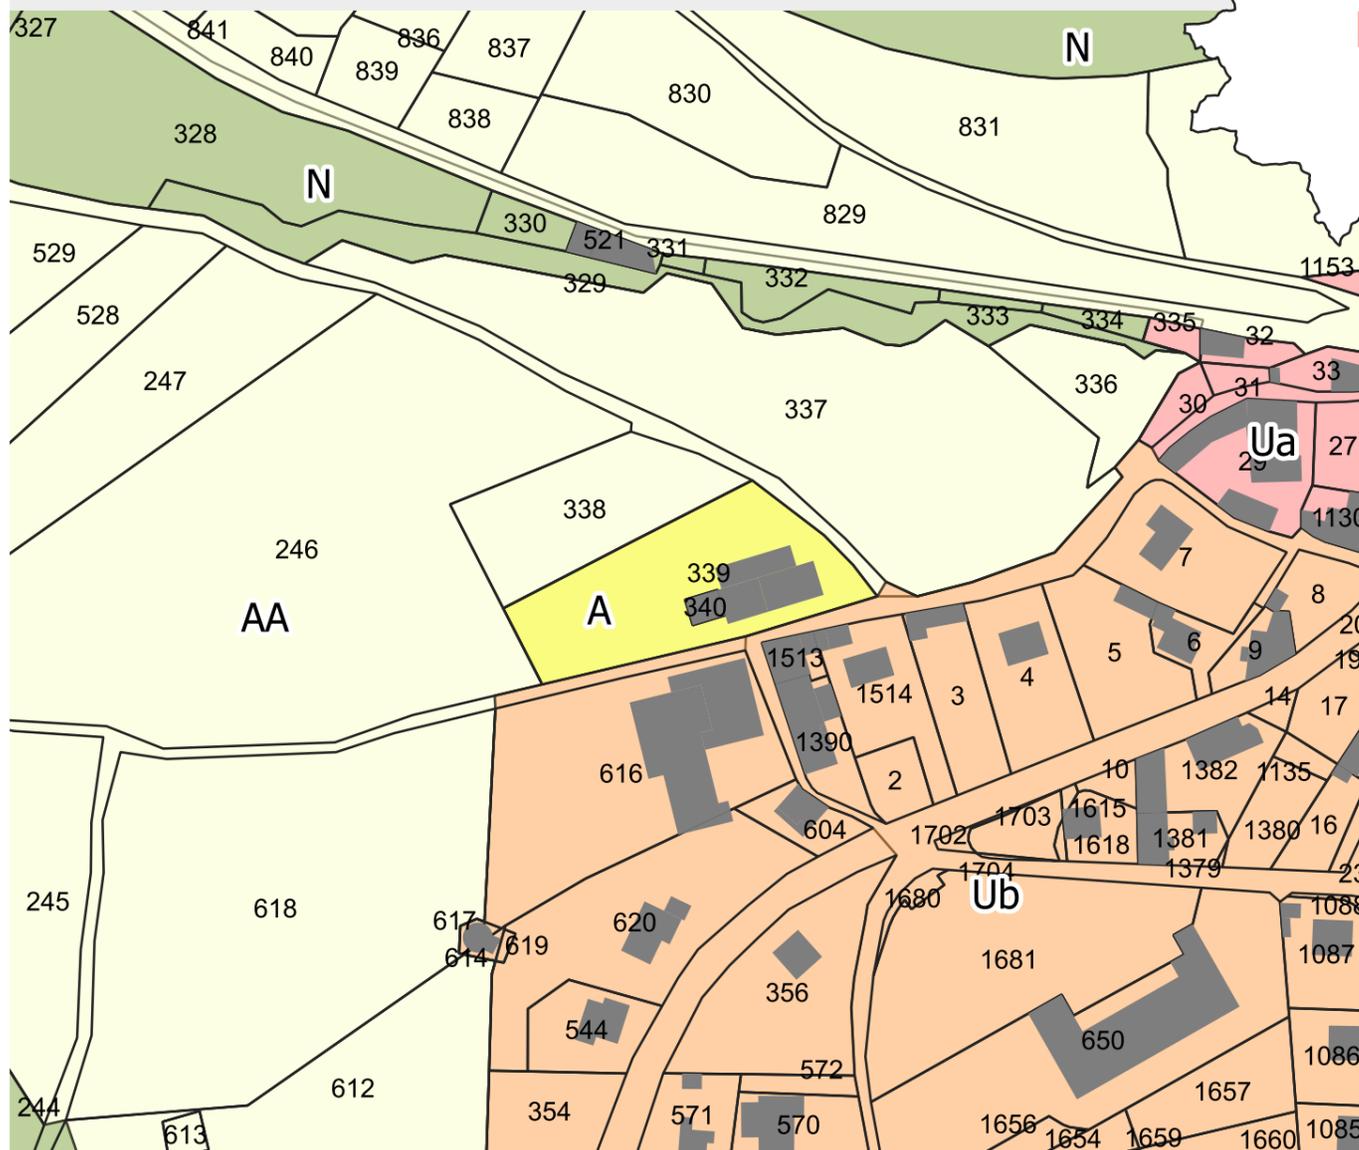

**Secteur : Ouest du bourg**  
**Modification de zonage : Passage de A à Ub**



0 25 50 m

