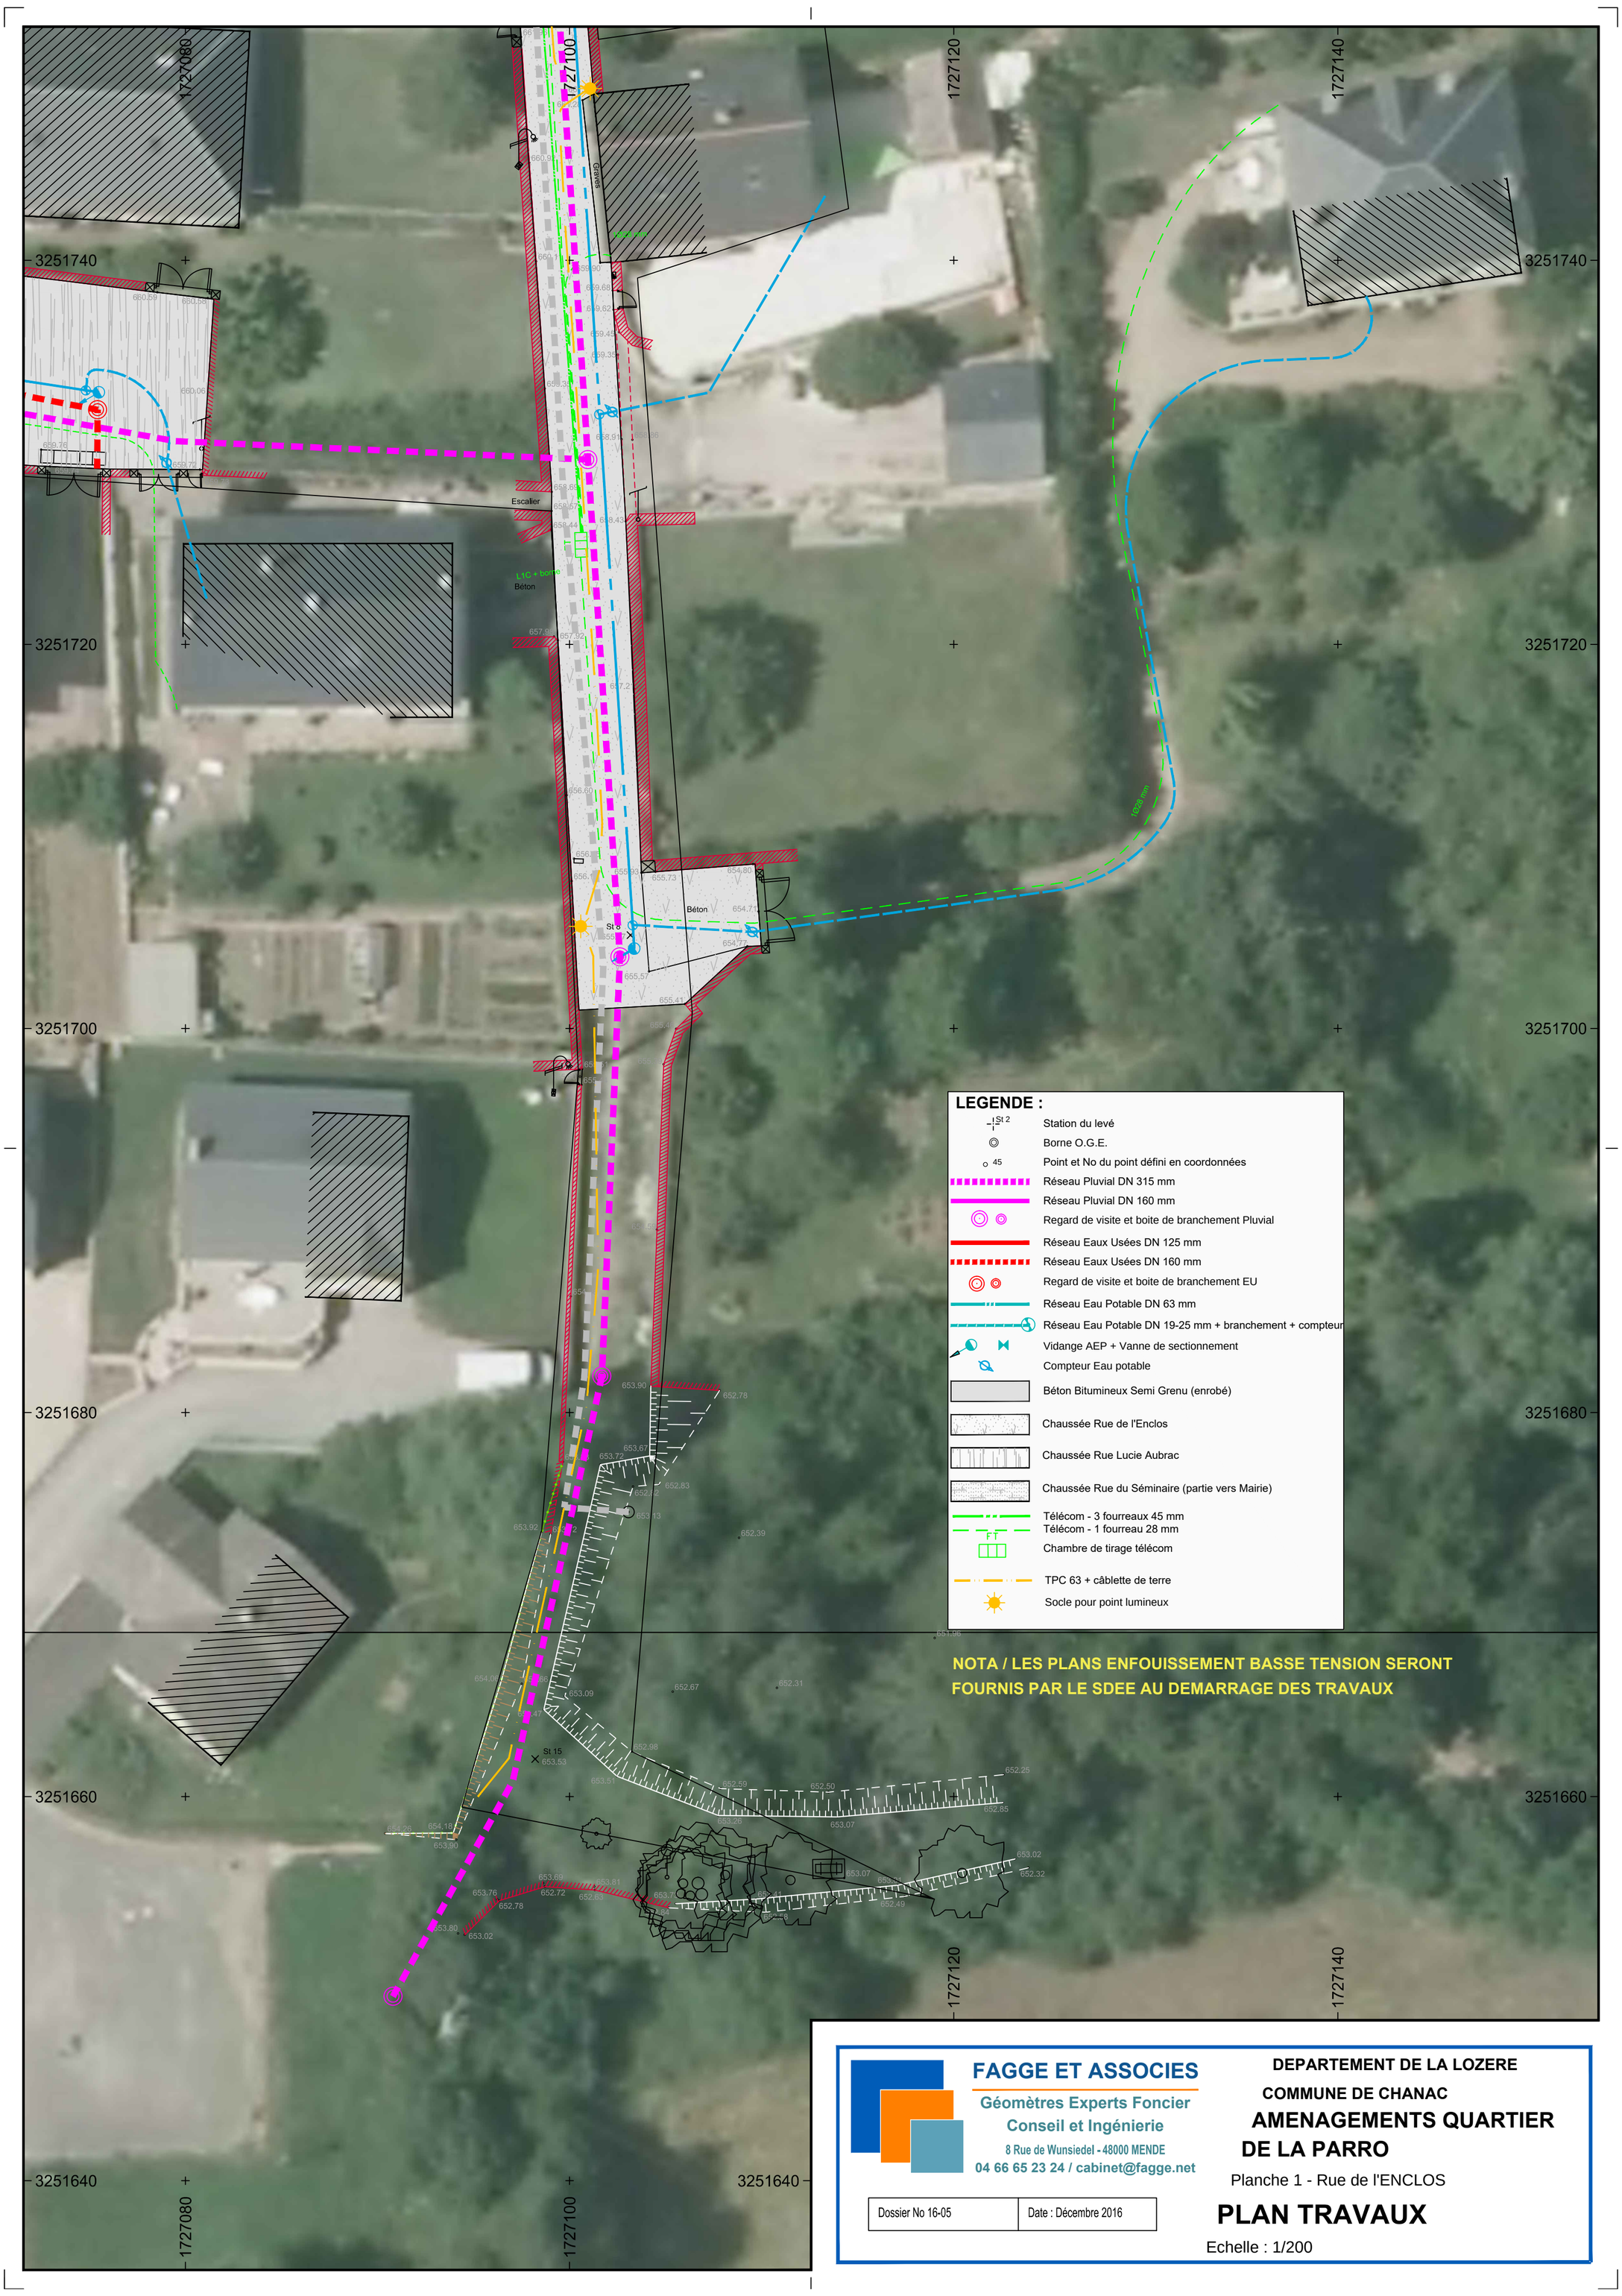

FAGGE ET ASSOCIES

Géomètres Experts Foncier
Conseil et Ingénierie

8 Rue de Wunsiedel - 48000 MENDE
04 66 65 23 24 / cabinet@fagge.net

DEPARTEMENT DE LA LOZERE

COMMUNE DE CHANAC

AMENAGEMENTS QUARTIER DE LA PARRO

Planche 1 - Rue de l'ENCLOS

PLAN TRAVAUX

Echelle : 1/200

Dossier No 16-05	Date : Décembre 2016