


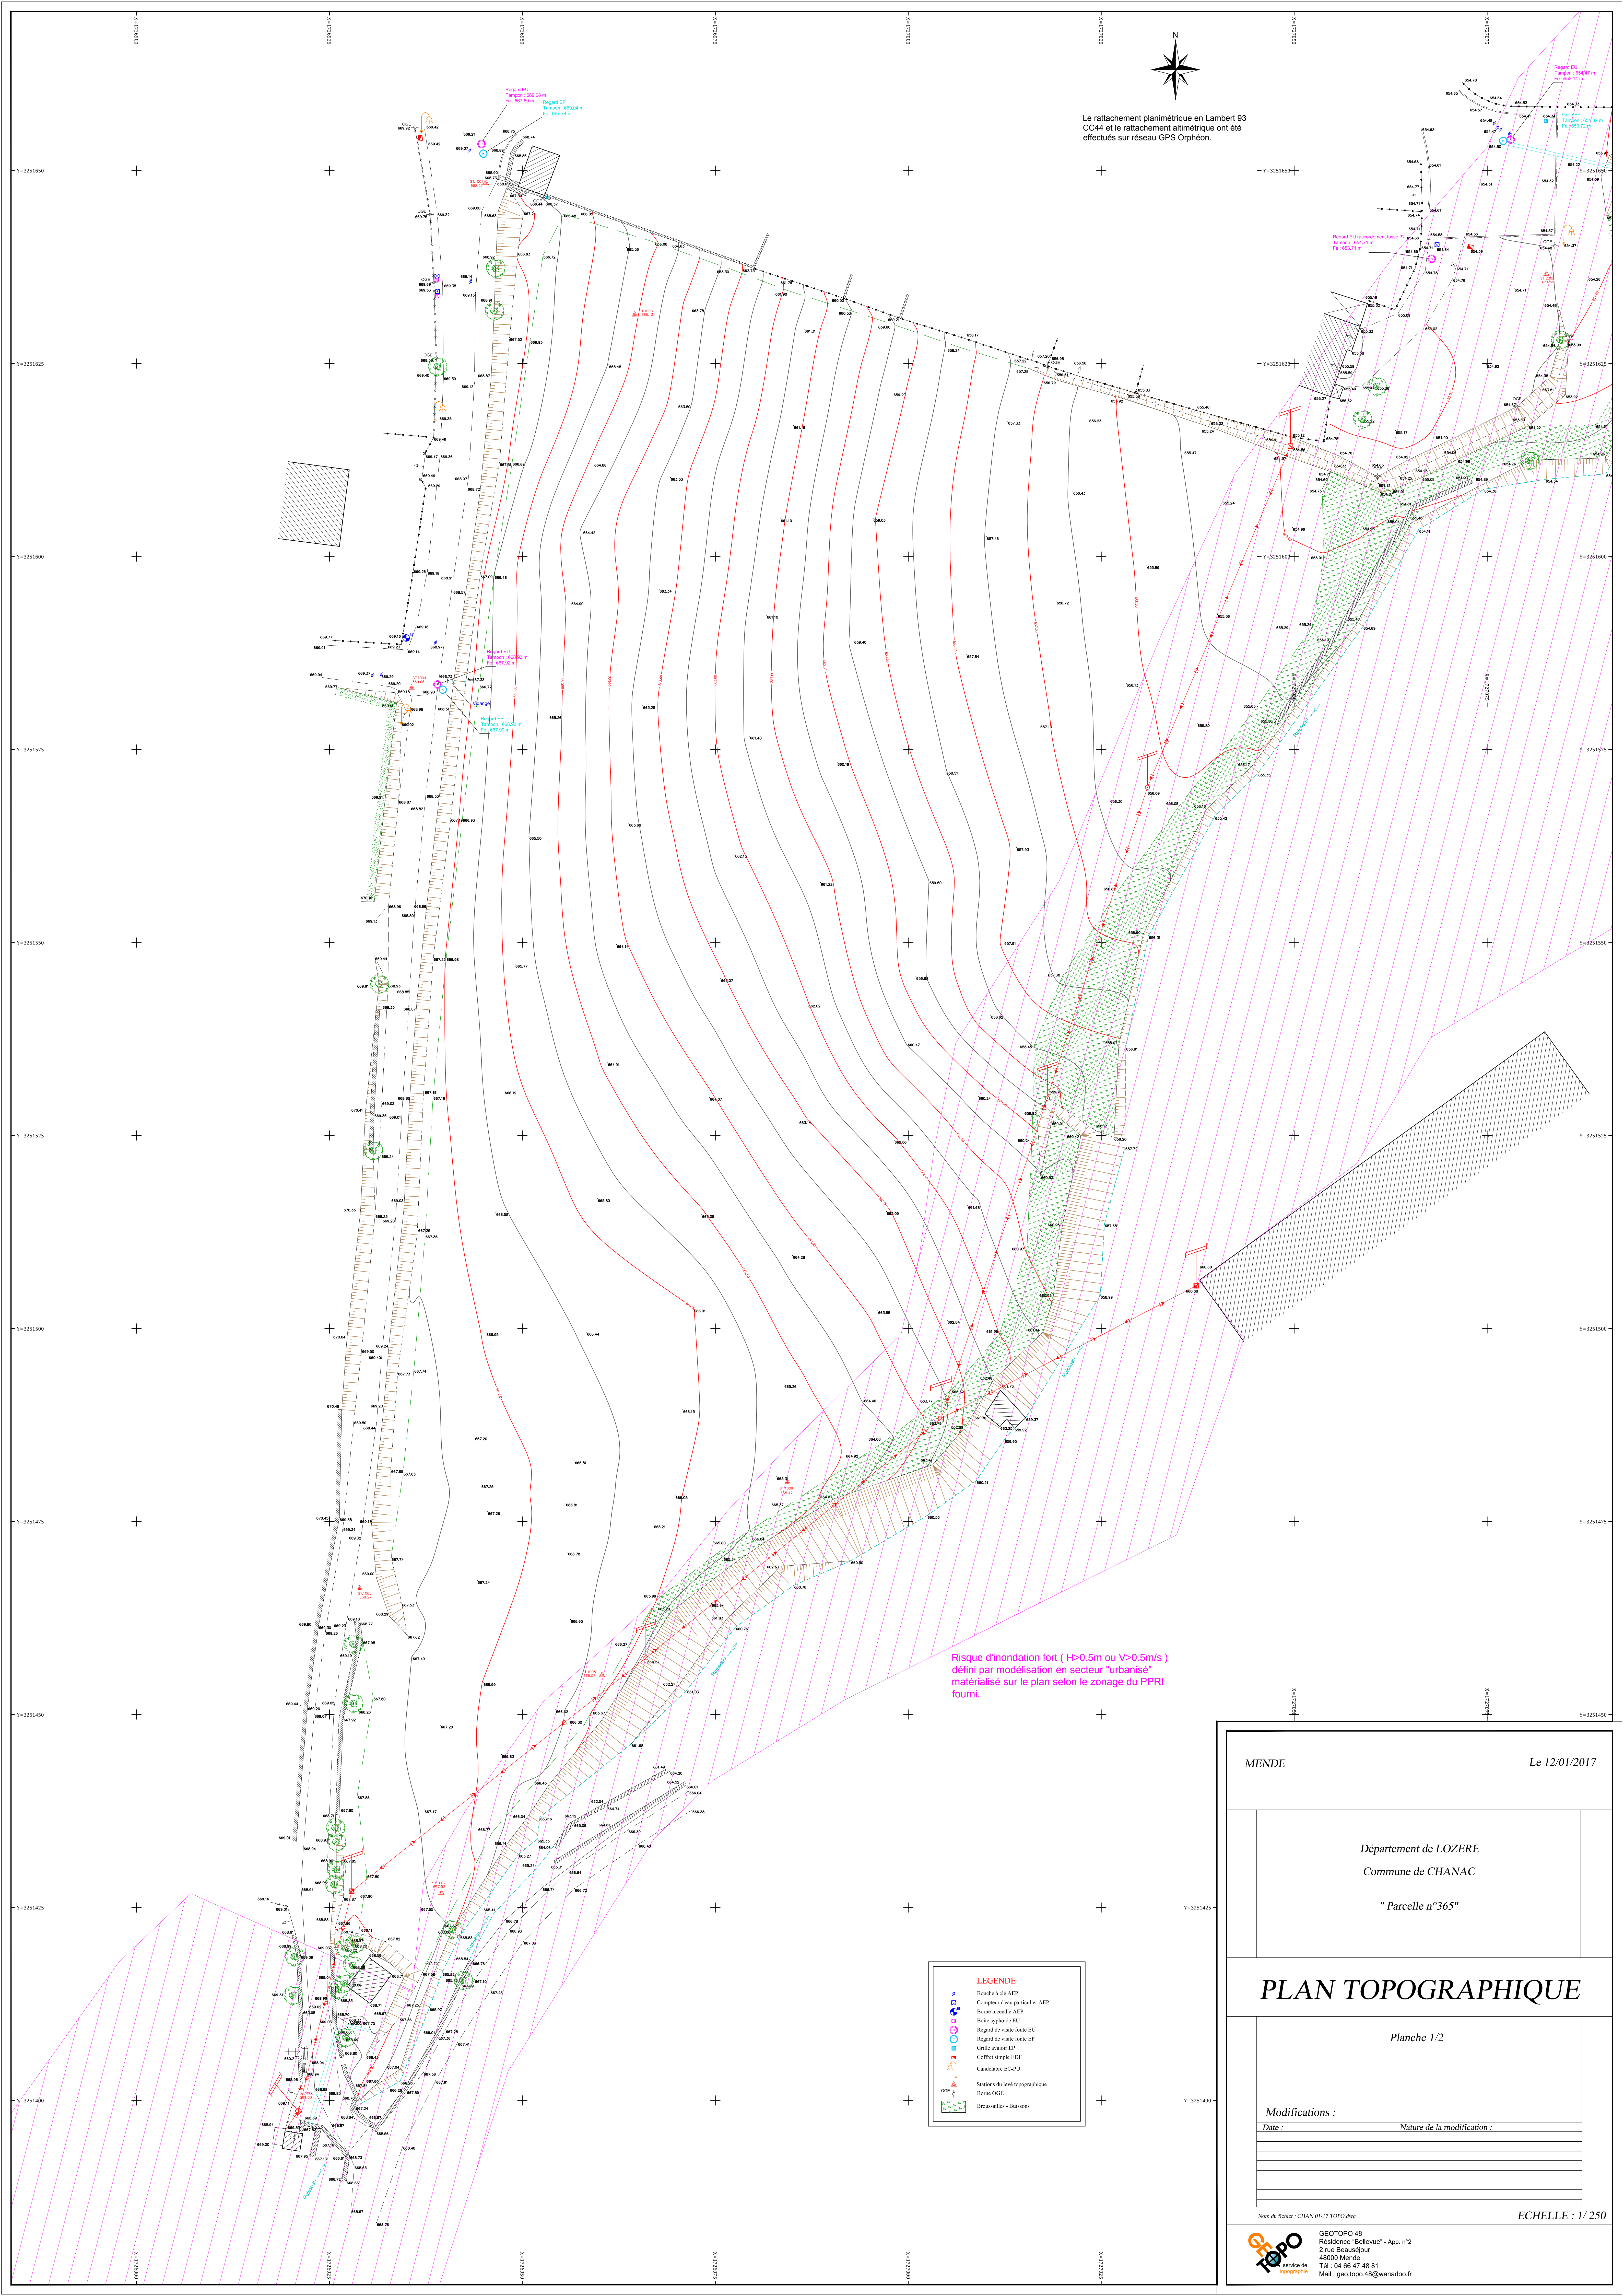

Le rattachement planimétrique en Lambert 93
CC44 et le rattachement altimétrique ont été
effectués sur réseau GPS Orphéon.

- LEGENDE**
- Bouche à clé AEP
 - Compresse d'eau particulier AEP
 - Borne incendie AEP
 - Borne hydraulique EU
 - Regard de visite fonte EU
 - Regard de visite fonte EP
 - Grille avaloir EP
 - Coffret simple EDP
 - Coffret EC-PU
 - Stations de levé topographique
 - Borne OGE
 - Broussailles - Buissons

MENDE

Le 12/01/2017

Département de LOZERE
Commune de CHANAC
" Parcelle n°365 "

PLAN TOPOGRAPHIQUE

Planche 1/2

Modifications :

Date :	Nature de la modification :

Nom du fichier : CHAN 01-17 TOPO.dwg

ECHELLE : 1/250



GEOPTO 48
Résidence "Bellevue" - App. n°2
2 rue Beauséjour
48000 Mende
Tél : 04 66 47 48 81
Mail : gpo.topo.48@wanadoo.fr